


TAMPERE

XII-KAUPUNGINOSAN ASEMAKAAVAN MUUTOS

(KOSKEE KATUISTUTUKSIA)

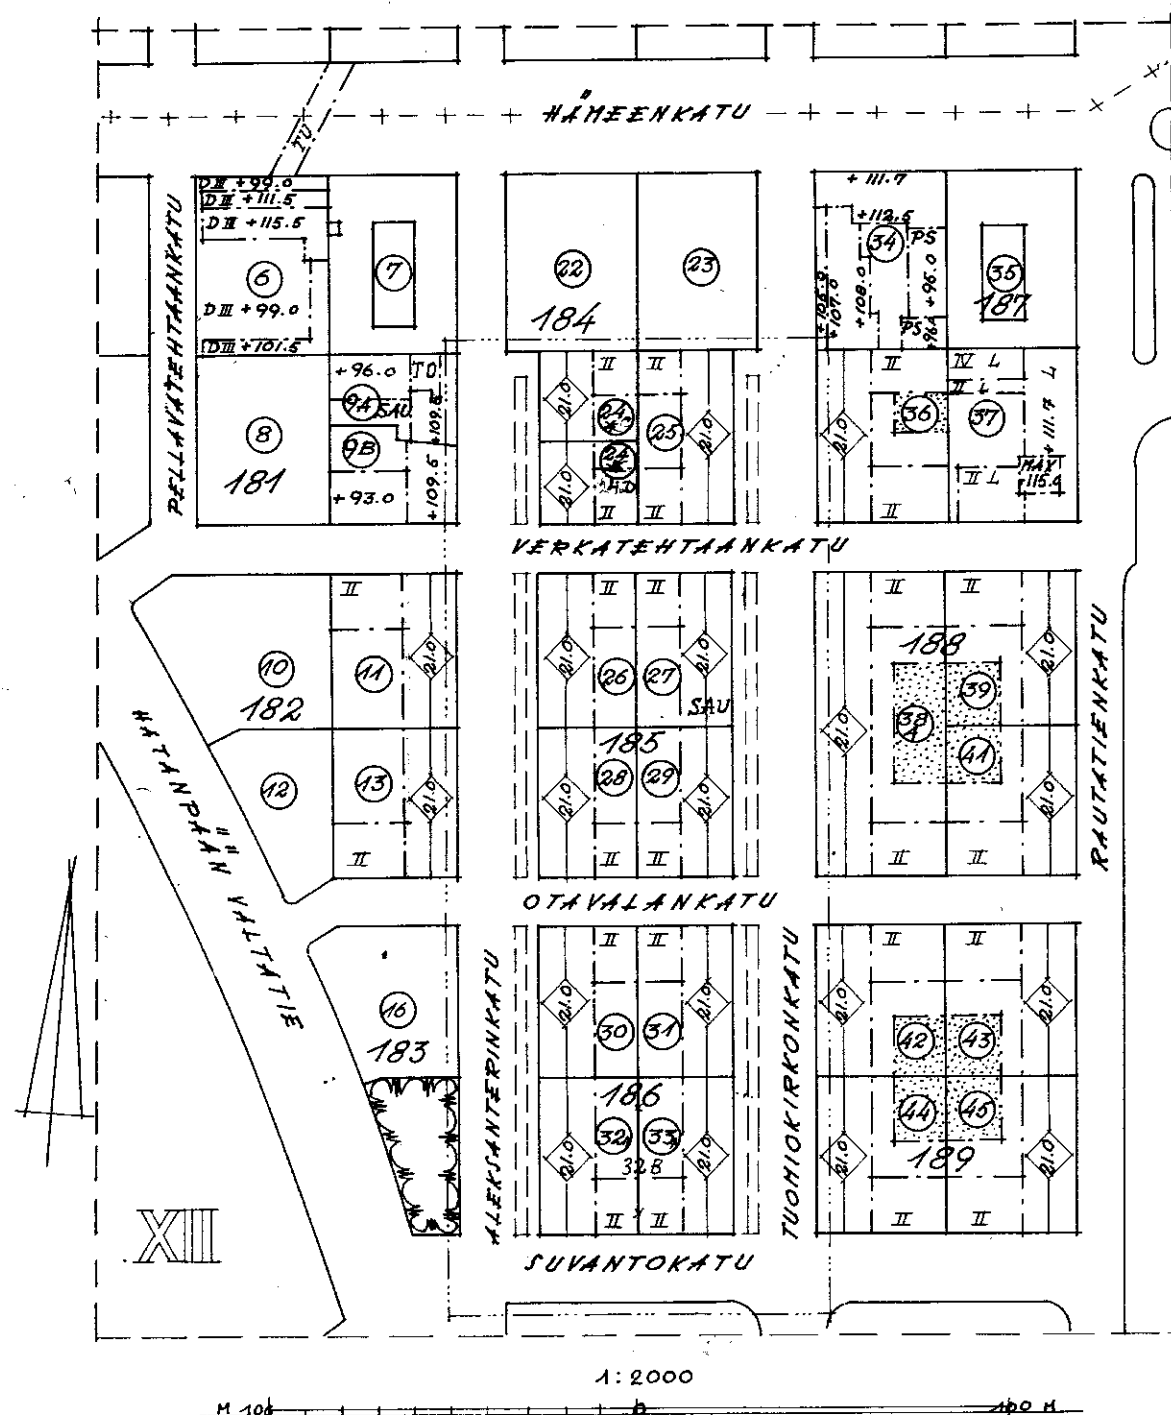

ASEMAKAAVAMERKINTÖJEN SELITYS:

- 3 H SEN RAJAN ULKOPUOLELLA OLEVA VIIVA, JONKA SISÄPUOLISEN ALUEEN ASEMAKAAVAN MUUTOKSELLE ANOTAAN VÄHVISTYSTÄ.
- KORTTELI- JA TONTIRAJA
- XII KAUPUNGINOSAN NUMERO 186 KORTTELIN NUMERO
- 35 TONTIN NUMERO ASUNTO- JA LIIKEKORTTELI
- EHDOTETTU KATUISTUTUS, JOTA EI VÄHVISTETÄ

ASEMAKAAVAMÄÄRÄYKSET:

- II ENINTÄÄN 2-KERROKSISEN LIIKE- JA ASUINRAKENNUKSEN RAKENNUSALA.
- RAKENNUSALA ASUIN- JA LIIKERAKENNUSTA VARTEN, JONKA KESKIMÄÄRÄINEN NORMAALIKORKEUS ON ENINTÄÄN 21.0 M. RAKENNUKSEEN SAA SIIJOITAA NIIN HON- TA KERROSTA KUIN SALLITUJA HUONEKORKEUKSIA KÄYTTÄEN ON MAHDOLLIS- TA.
- TOISIIN LIITTYVÄ RAKENNUS ON SUUNNITELTAVA YHTENÄISEKSI MAAPURIRA- KENNUSTEN KANSSE. TÄSSÄ TARKOITUKSESSA SAADAAN NORMAALIKORKEUDESTA POIKETA ENINTÄÄN 1.0 M. RAKENNUSTEN ON PALONKESTÄVYYDELTAAN TÄYTETÄVÄ AINAKIN P. 45:N B-LUOKAN VAATIMUKSET.
- SAU RAKENNUKSEN ULLAKOLLE SAADAAN TEHDÄ PESUTUPA JA SAUNA LISÄ- TILOINEEN.
- RAKENNUSTEN KAIKKI PIHANPUOLEISET SEINÄT ON KÄSITELTÄVÄ JULKISI- VUINA.
- PIHAHAAT ON KÄSITELTÄVÄ YHTENÄISINÄ, AITAHATONINA ALUEINA.

TAMPEREEN KAUPUNGIN
RAKENNUSOIMISTO
ASEMAKAAVASTO

N:o 891 17.9.1956

Aaro Alapuu

56079

Sisäasiainministeriö 15.4.57