

TAMPERE


VILLILÄN KAUPUNGINOSAN KORTTELEIDEN N:ÖT 3671-3673 -SEKÄ NIIDEN VÄLISEN PUISTON ASEMAKAAVA

ASEMAKAAVAMERKINTÖJEN SELITYS:


- 3 m SEN RAJAN ULKOPUOLELLA OLEVA VIIVA, JONKA SISÄPUOLISEN ALUEEN ASEMAKAAVALLA JA ASEMAKAAVAMAARÄYKSILLE ANOTAAN VAHVISTUSTA.
- VILLILÄ**
3673
- ③
- VT
- VT
- KORKEAN TONTTIRAJA
- KAUPUNGINOSAN RAJA
- KORTTELIN RAJA
- TONTIN RAJA
- VILJELYSTONTTI
- PUISTO
- VESIALUEEN RAJA
- KORKEAJÄNNITEJONTOA VARTEN VARATAVA ALUE
- VIERÄRI

ASEMAKAAVAMAARÄYKSET:

- VT
- VILJELYSTONTISTA SAA ENINTÄÄN 1/15 KÄYTTÄÄ RAKENTAMISEEN. RAKENNUSTEN ETÄISYYDEN TONTIRAJASTA ON OLTAVA VÄHINTÄÄN 6.0 m JA TOISI-
TÄÄN VÄHINTÄÄN 8.0 m. TONTILLE SAA RAKENTAA 1-KERROKSISIA ASUIN-
JA TALOUSRAKENNUKSIA. ASUINRAKENNUKSIIN SAADAAN SISUSTAA ULLAK-
KOHUONEITA.
- KORKEAJÄNNITEJONTOA VARTEN VARATAVA ALUE ON PIDETTÄVÄ VAPAA-
NA 2.0 m KORKEANNASTA KASVILLISUUDESTA JA LAITEISTA.

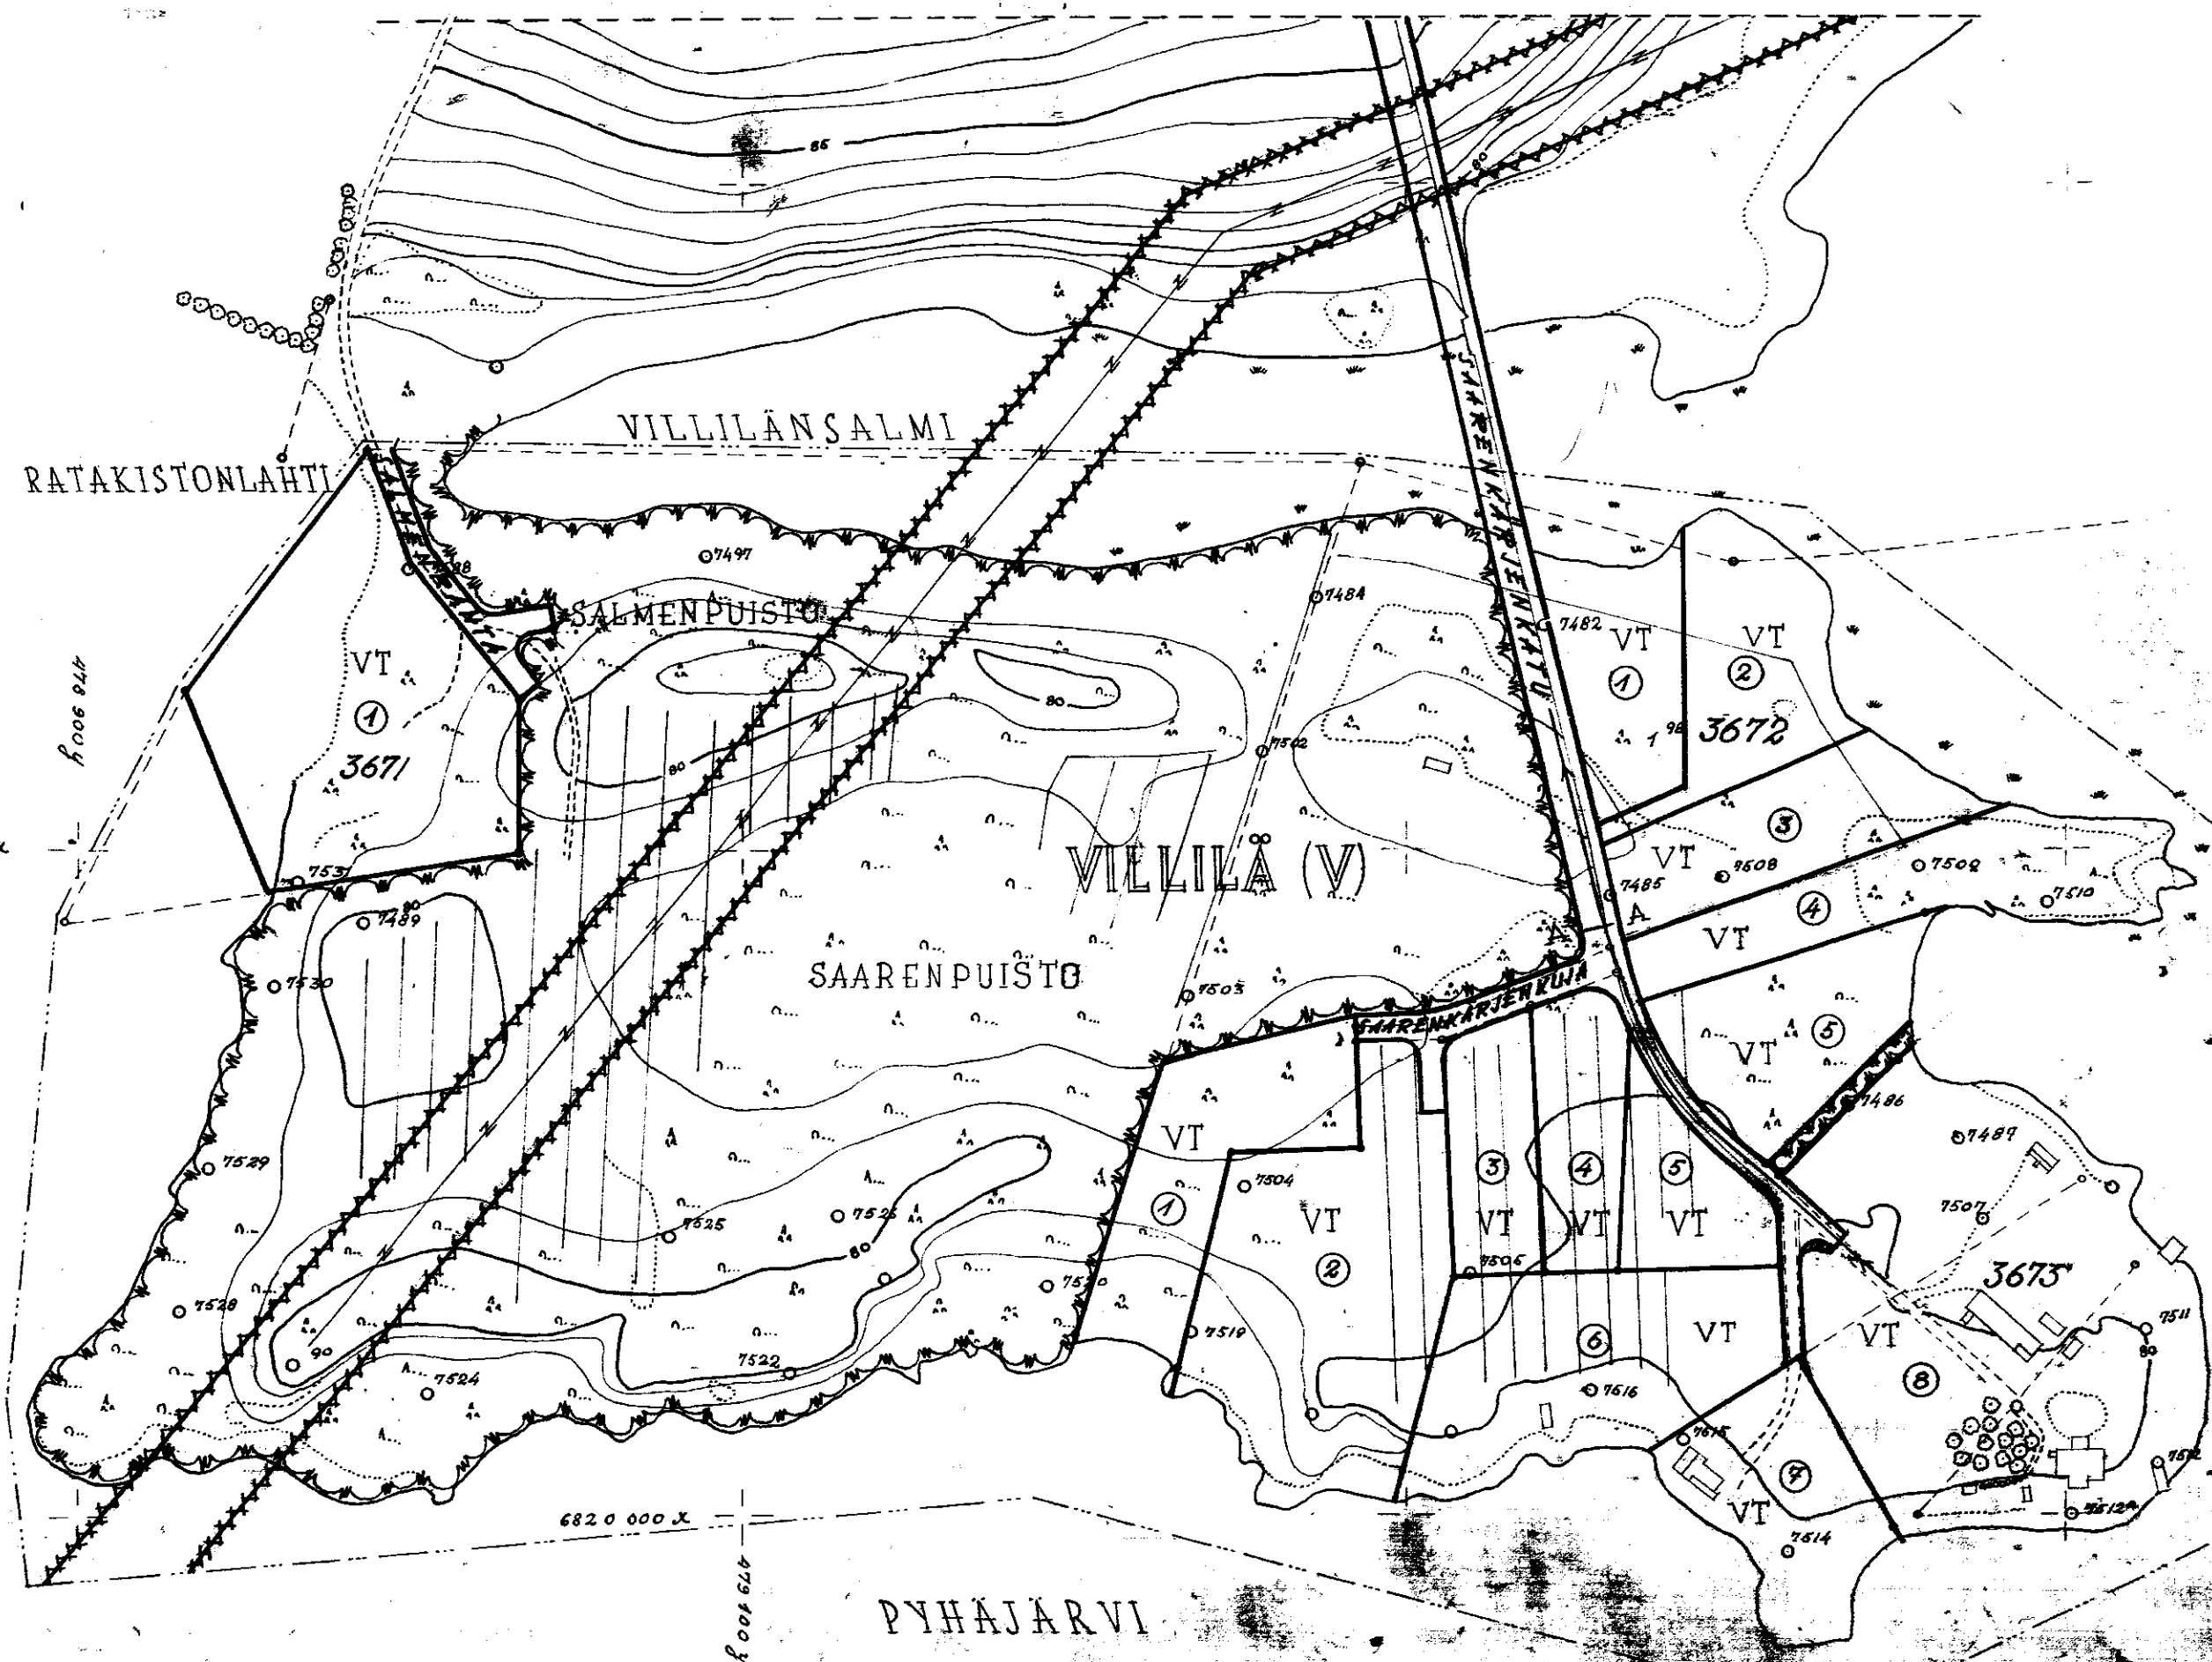

KATUPROFIILI A-A

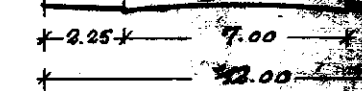

1919
Saima
Vahvistettu 1919