

TAMPERE

KALEVAN KAUPUNGINOSAN TONTIN N^o 1A/816 ASEMAKAAVAMÄÄRÄYSTEN MUUTOS

ASEMAKAAVAMERKINTÖJEN SELITYS:

----- 3 M SEN RAJAN ULKOPUOLELLA OLEVA VIIVA, JONKA SISÄPUOLISEN ALUEEN ASEMAKAAVAMÄÄRÄYSTEN MUUTOKSELLE ANOTAAN VÄHVISTYSTÄ.

----- KORTTELI- JA TONTIRAJA

----- ERI ASEMAKAAVAMÄÄRÄYSTEN ALAISTEN TONTTIOSIEN VÄLINEN RAJA JA RAKENNUSRAJA.

* * * * * PISTETÄVÄ ASEMAKAAVAMÄÄRÄYS- JA RAKENNUSRAJA

----- UUSI ASEMAKAAVAMÄÄRÄYS- JA RAKENNUSRAJA

KALEVA
816
①
KAUPUNGINOSAN NIMI

KORTTELI- JA TONTIRAJA

①
TONTIN NUMERO

ASUNTO- TAI LIIKEKORTTELI

Puisto

+ 108.67 KATUHAAN LIKIÄÄRÄINEN KORKEUS


17 Osoitenumero

ASEMAKAAVAMÄÄRÄYKSET:

VI RAKENNUSALA ASUINRAKENNUSTA VARTEN, JONKA PALONKESTÄVYYDELTÄÄN ON TÄYTETTÄVÄ SISÄASIAINMINISTERIÖN ANTAMAN PALONKESTÄVYYSLUOKITTELUN VAATIMUKSET. NUMERO OSOITAA KERROSLUVUUN.

II L RAKENNUSALA ASUINRAKENNUSTA VARTEN, JONKA PALONKESTÄVYYDELTÄÄN ON TÄYTETTÄVÄ SISÄASIAINMINISTERIÖN ANTAMAN PALONKESTÄVYYSLUOKITTELUN VAATIMUKSET. NUMERO OSOITAA KERROSLUVUUN. RAKENNUSKSEEN SAA SISUSTAA MYÖS LIIKENEUONEISTOJA.

----- Istutettava tontinosia

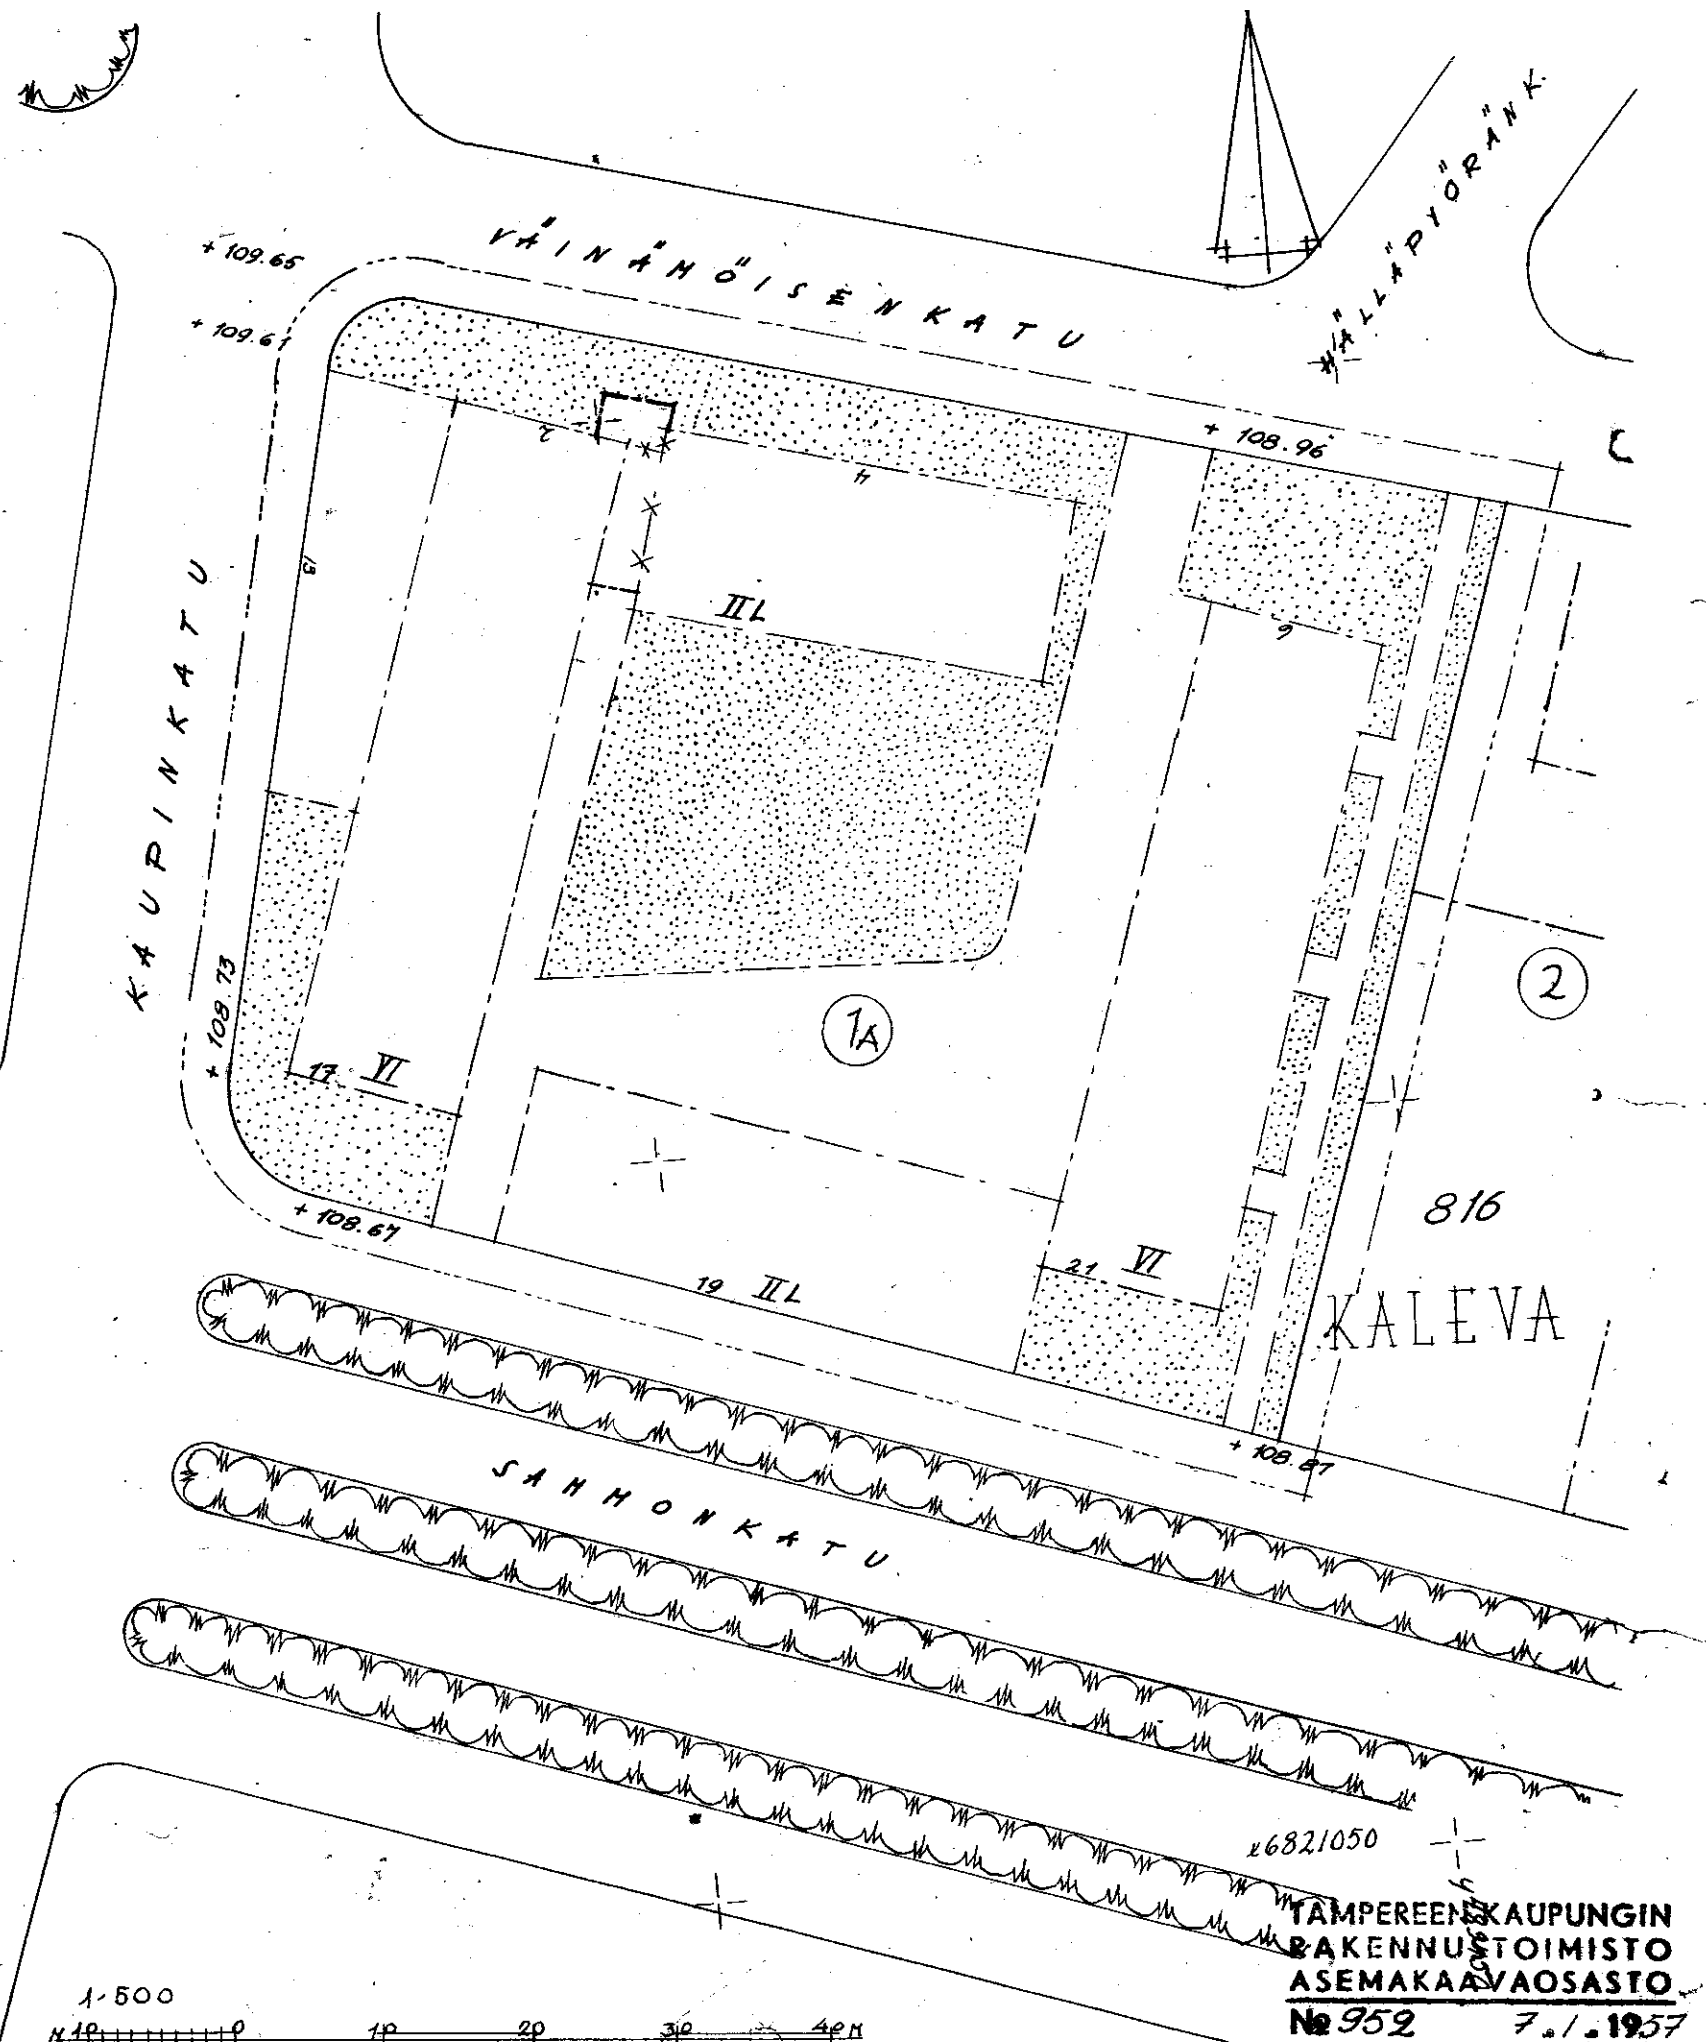

TAMPEREEN KAUPUNGIN
RAKENNUSOIMISTO
ASEMAKAAVAOSASTO
N^o 952 7.1.1957
Suo Alapuro
SUUNN. 56066
Sisäasiainministeriö 25.5.57.