


TAMPERE

Linnainmaan KAUPUNGINOSAN KORTTELIN 5601
TONTTIEN N^o 4, 5, 6, 7 JA 8 ASEMAKAAVAMÄÄRÄYSTEN MUUTOS

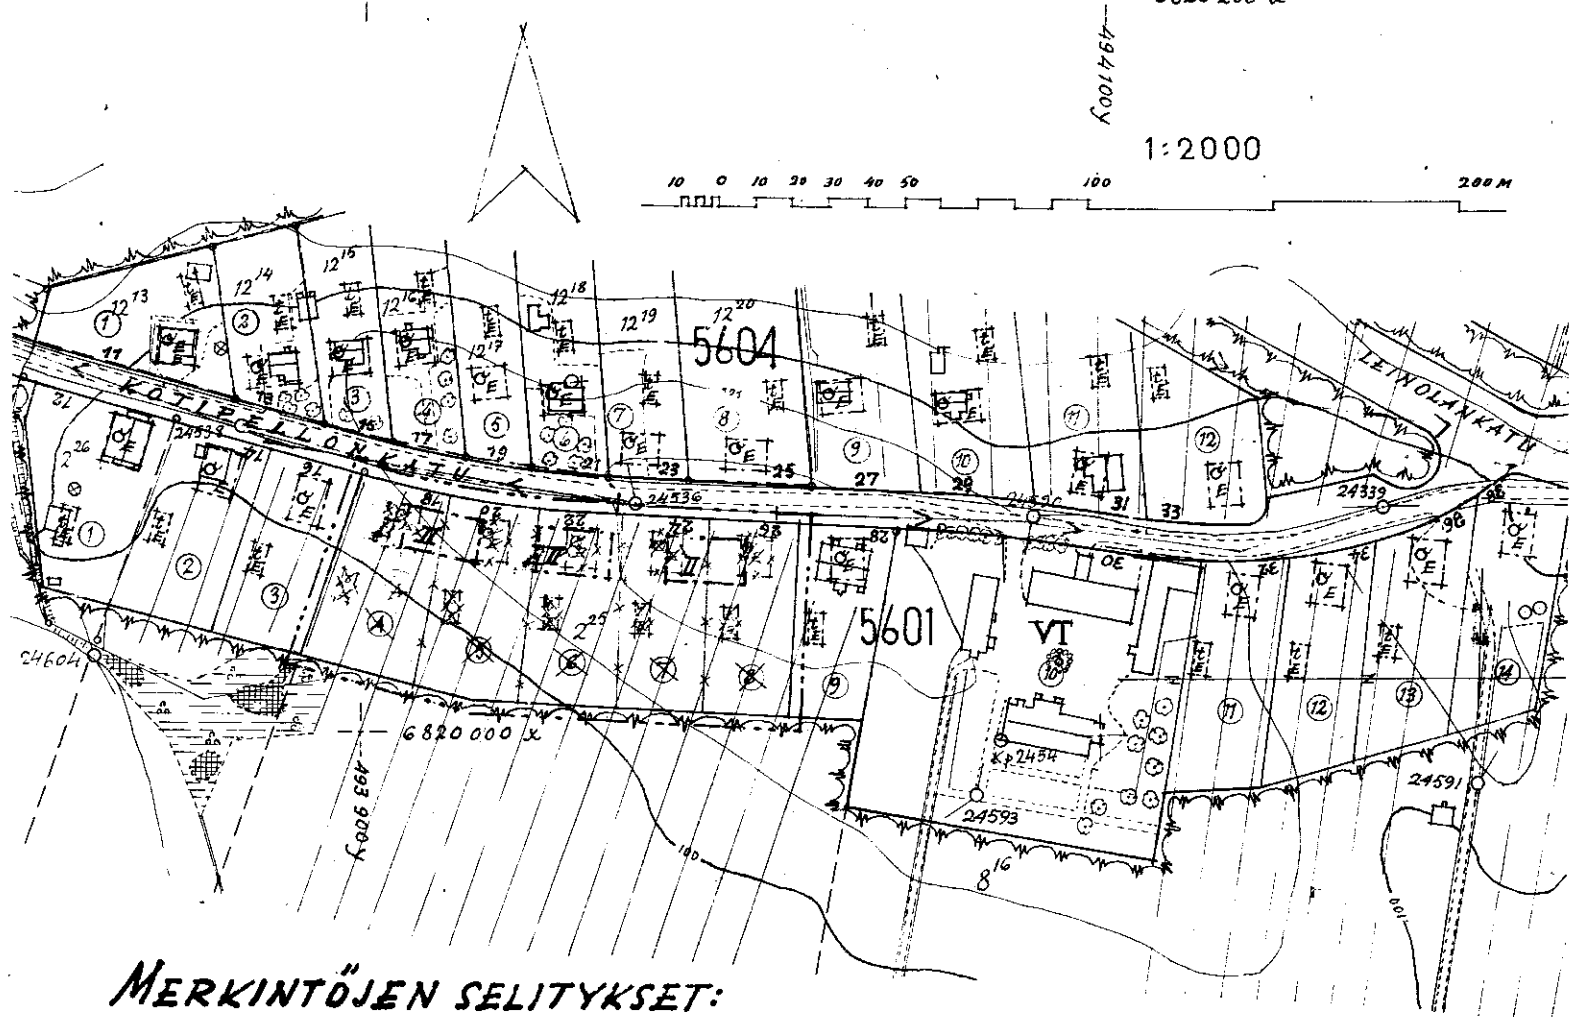

MERKINTÖJEN SELITYKSET:

- 3 M SEN RAJAN ULKOPUOLELLA OLEVA VIIVA JONKA SISÄPUOLISEN ALUEEN ASEMAKAAVAMÄÄRÄYSTEN MUUTOKSELLE ANOTAAN VÄHVIKÄSTÄ.
- KORTTELI JA TONTTIRAJA.
- 5601 ERI ASEMAKAAVAMÄÄRÄYSTEN ALAISTEN TONTIN OSIEN VÄLINEN RAJA JA RAKENNUSRAJA.
- ④ KORTTELIN NUMERO.
- ④ TONTTINUMERO.
- KOTIPELL. KADUN NIMI.
- 20 OSOITENUMERO.
- ← VIEMÄRI.
- ASUNTOTONTTI.
- POISTETTAVA MERKINTÄ.
- II. UUSI MERKINTÄ.

ASEMAKAAVAMÄÄRÄYKSET:

- II. RAKENNUSALA AINAKIN PL45B-LUOKAN VAATIMUKSET TÄYTTÄVÄÄ, ENINTÄÄN 2-KERROKSISTA ASUIN- JA LIKERAKENNUS-
TA VARTEN.

1000 223 57
Mikko Mäntö
61378
Vahvistettu 12.10.1957.