

TAMPERE


KALEVAN KAUPUNGINOSAN TONTTIEN N:O 10 JA 11/820 ASEMAKAAVAMÄÄRÄYSTEN MUUTOS (VÄINÄHOISENKATU 27. LEHINKÄISENKATU 3)

ASEMAKAAVAMÄÄRÄYSTÖJEN SELITYS:

- 3 M SEIVERRAN ULKOPOUELLA OLEVA VIIVA, JONKA SISÄPUOLISEN ALUEEN ASEMAKAAVAMÄÄRÄYSTEN HUUTOKSELLE ANOTAAN VAHVISTUSTA.
- KORTTELI- JA TONTIRAJA
- * * * * * POISTETAVAT TONTIRAJA
- UUSI TONTIRAJA
- ERI ASEMAKAAVAMÄÄRÄYSTEN ALAISTEN TONTINOSIEN VÄLINEN RAJA JA RAKENNUSRAJA
- * * * * * POISTETAVAT RAKENNUSRAJA
- UUSI RAKENNUSRAJA
- ASUINTONTTI
- PAIKOITUSALUE
- KALE** KAUPUNGINOSAN NIMI
- 820** KORTTELIN NUMERO
- 10 TONTIN NUMERO (11) POISTETAVAT TONTIN NUMERO
- VÄINÄHOI KADUN NIMI
- * * * * * POISTETAVAT ASEMAKAAVAMÄÄRÄYSRAJA
- UUSI ASEMAKAAVAMÄÄRÄYSRAJA

ASEMAKAAVAMÄÄRÄYKSET:

- III ----- RAKENNUSALA ASUINRAKENNUSTA VARTEN, JONKA PALONKESTÄVYYDEL-
TÄÄN ON TÄYTETTÄVÄ SISÄSIÄNNÖSTÖN ANTTAMIN PALONKESTÄ-
VYYSLUOKITELUN VAATIMUKSET. NUMERO ILHAISEE KERROSLUVUN.
- KELLARIKERROKSEN HUONETILOJA SAADAAN KÄYTTÄÄ TYÖHUONEINA,
NIKÄLI NE TÄYTÄVÄT RAKENNUSMÄÄRÄYKSIEN JA RAKENNUSMÄÄRÄYKSIEN
TYÖHUONEILLE ASETAMAT VAATIMUKSET.
- ULLAKOLLE, RAKENNUSSEN PÄÄTYMIN SAADAAN TÄHDÄ, HUOSTA UL-
LAKKOTILASTA PALONKESTÄVÄSTI EROTETTUUN OSAAN, YLIHÄÄN KER-
ROKSEN HUONEISTOON LIITTYVÄ ASUINHUONEITA.
- ISTUTETAVAT TONTINOSA.
- KELLARIKERROKSEN HUONETILAT SAADAAN KÄYTTÄÄ LIKEHUONEINA,
NIKÄLI NE TÄYTÄVÄT RAKENNUSMÄÄRÄYKSIEN JA RAKENNUSMÄÄRÄYKSIEN
SEN LIKEHUONEILLE ASETAMAT VAATIMUKSET.

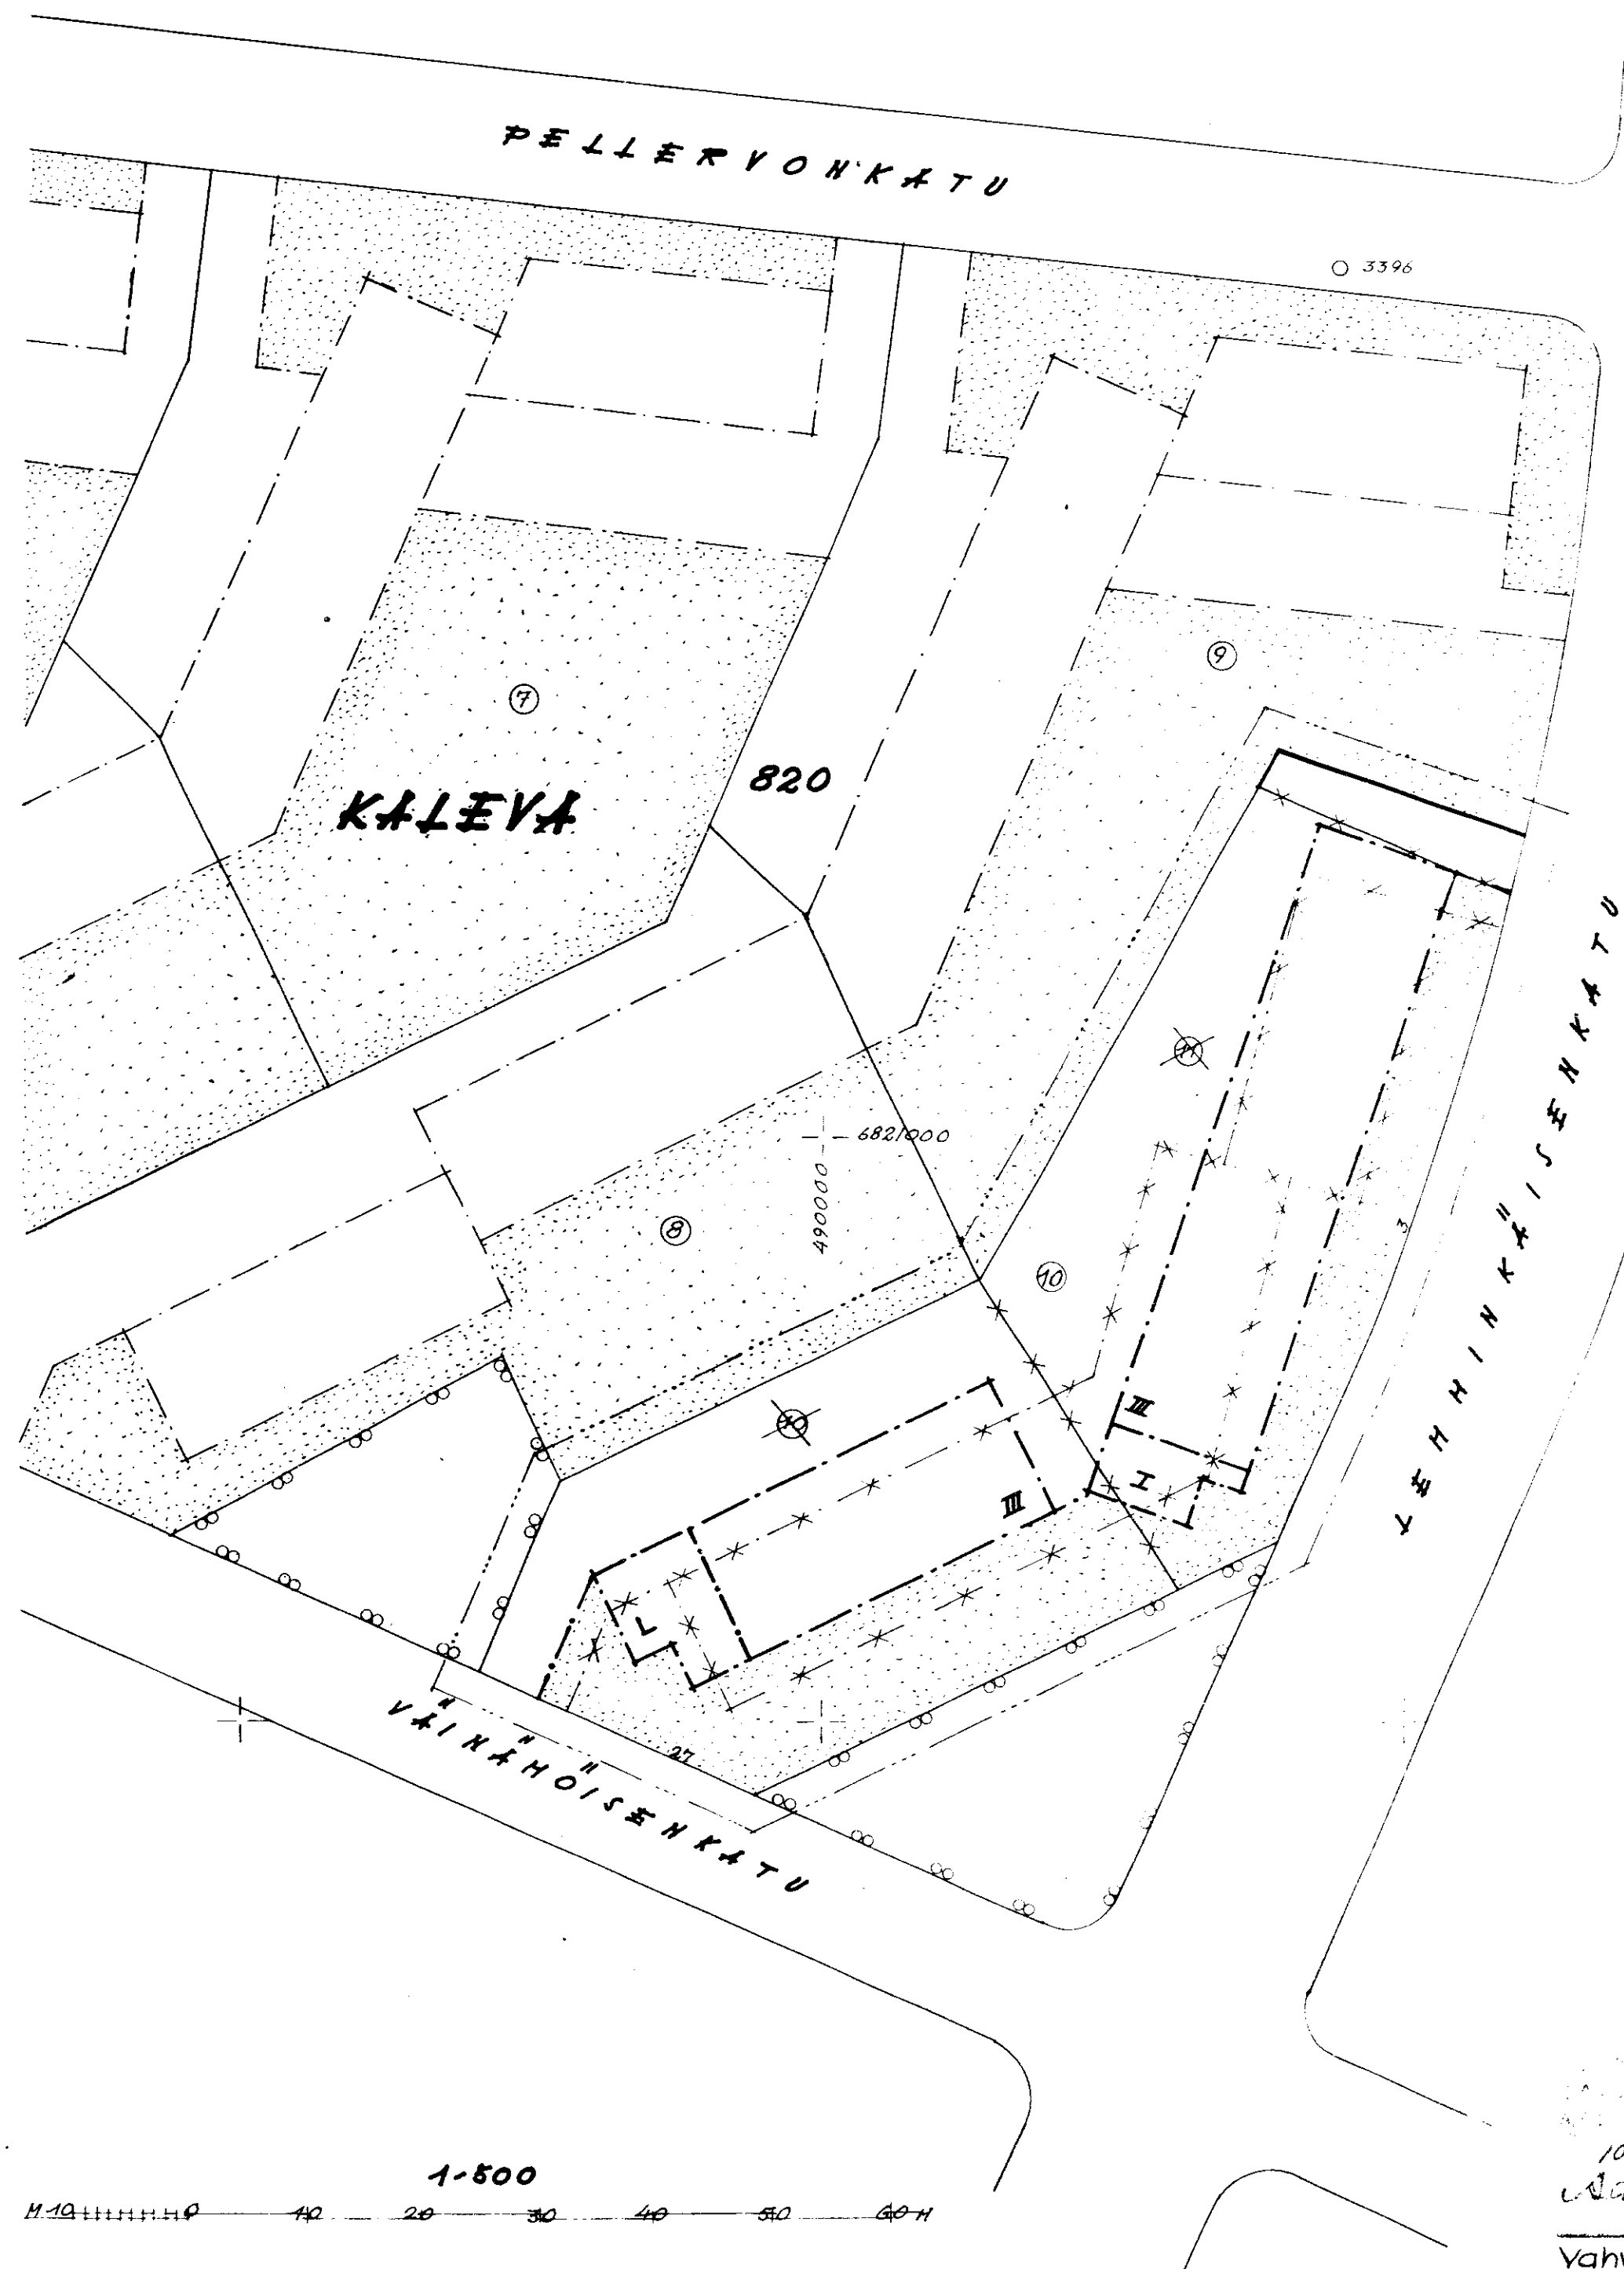

1008 94 57
J. M. Mäkelä
76054
Vahvistettu 2.10.1957