


TAMPERE

IKURIN KAUP. OSAN TONTTIEN 10 JA 11/3737 ASEMAKAAVAMÄÄRÄYSTEN MUUTOS.

Kuokkijantie 7 ja 9.


1:500

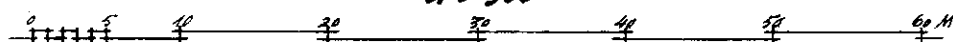

ASEMAKAAVAMERKINNÄT:

- 3 M SEN RAJAN ULKOPUOLELLA OLEVA VIIVA, JONKA SISÄPUOLISEN ALUEEN ASEMAKAAVAMÄÄRÄYSTEN MUUTOKSILLE ANOTAAN VAHVISTUSTA.
- KORTTELI- JA TONTTIRAJA.
- RAKENNUSRAJA.
- VIEMÄRIJOHTO.
- 3737** KORTTELIN NUMERO.
- 11** TONTTINUMERO.
- 9.** OSOITENUMERO.
- KUOKKIJANT.** KADUN NIMI.
- ASUIN- TAI LIIKERAKENNUKSEN TONTTI.
- YLEISEN RAKENNUKSEN TONTTI.
- PUISTOALUE.
- POISTETTAV MERKINTÄ.
- UUSI MERKINTÄ.


ASEMAKAAVAMÄÄRÄYKSET:

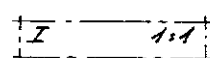

1-KERROKSISEN ASUINTALON RAKENNUSALA, JOSTA SAA KÄYTTÄÄ ENINTÄÄN 80 M². KATON HARJA ON TÄHTÄÄ RAKENNUKSEN PITEVÄMÄN SIVUN SUUNTAAN. KATTOLAPPEESEEN EI SAA TEHDÄ ULKONEVIA IKKUNOITA. ULLAKON ALASTA ON AINAKIN 1/3 JÄTETTÄVÄ VARASTOTILAKSI. RAKENNUKSEN KORKEUS ENINTÄÄN 4.5 M. KATON KALTEVUUS 1:1.

JOKAISELLE TONTILLE SAA ASUINTALON LISÄKSI RAKENTAA ERILLISEN ENINTÄÄN 30 M² LAAJAN JA 3 M KORKEAN TALOUSRAKENNUKSEN, JONKA ETÄISYYS ON TONTTIRAJASTA AINAKIN 5 M, OMASTA ASUINRAKENNUKSESTA AINAKIN 6 M JA NAAPURIN ASUINRAKENNUKSESTA AINAKIN 12 M SEKÄ KATTOKALTEVUUS 1:2.

ELLEI TONTILLA KASVATETA HYÖTYKASVEJA, ON TONTILLA KASVAVAT PUUT SÄILYTETTÄVÄ. JOS TONTILLE ISTUTETAAN HYÖTYKASVEJA, ON TONTILLA KASVAVISTA PUISTA SÄILYTETTÄVÄ VÄHINTÄÄN KOLME. TONTTIA EI TÄRKYTSE AIDATA, MIKÄLI TONTTI AIDATAAN, ON KADUN PUOLELLE TÄHTÄVÄ PENSASAITA.

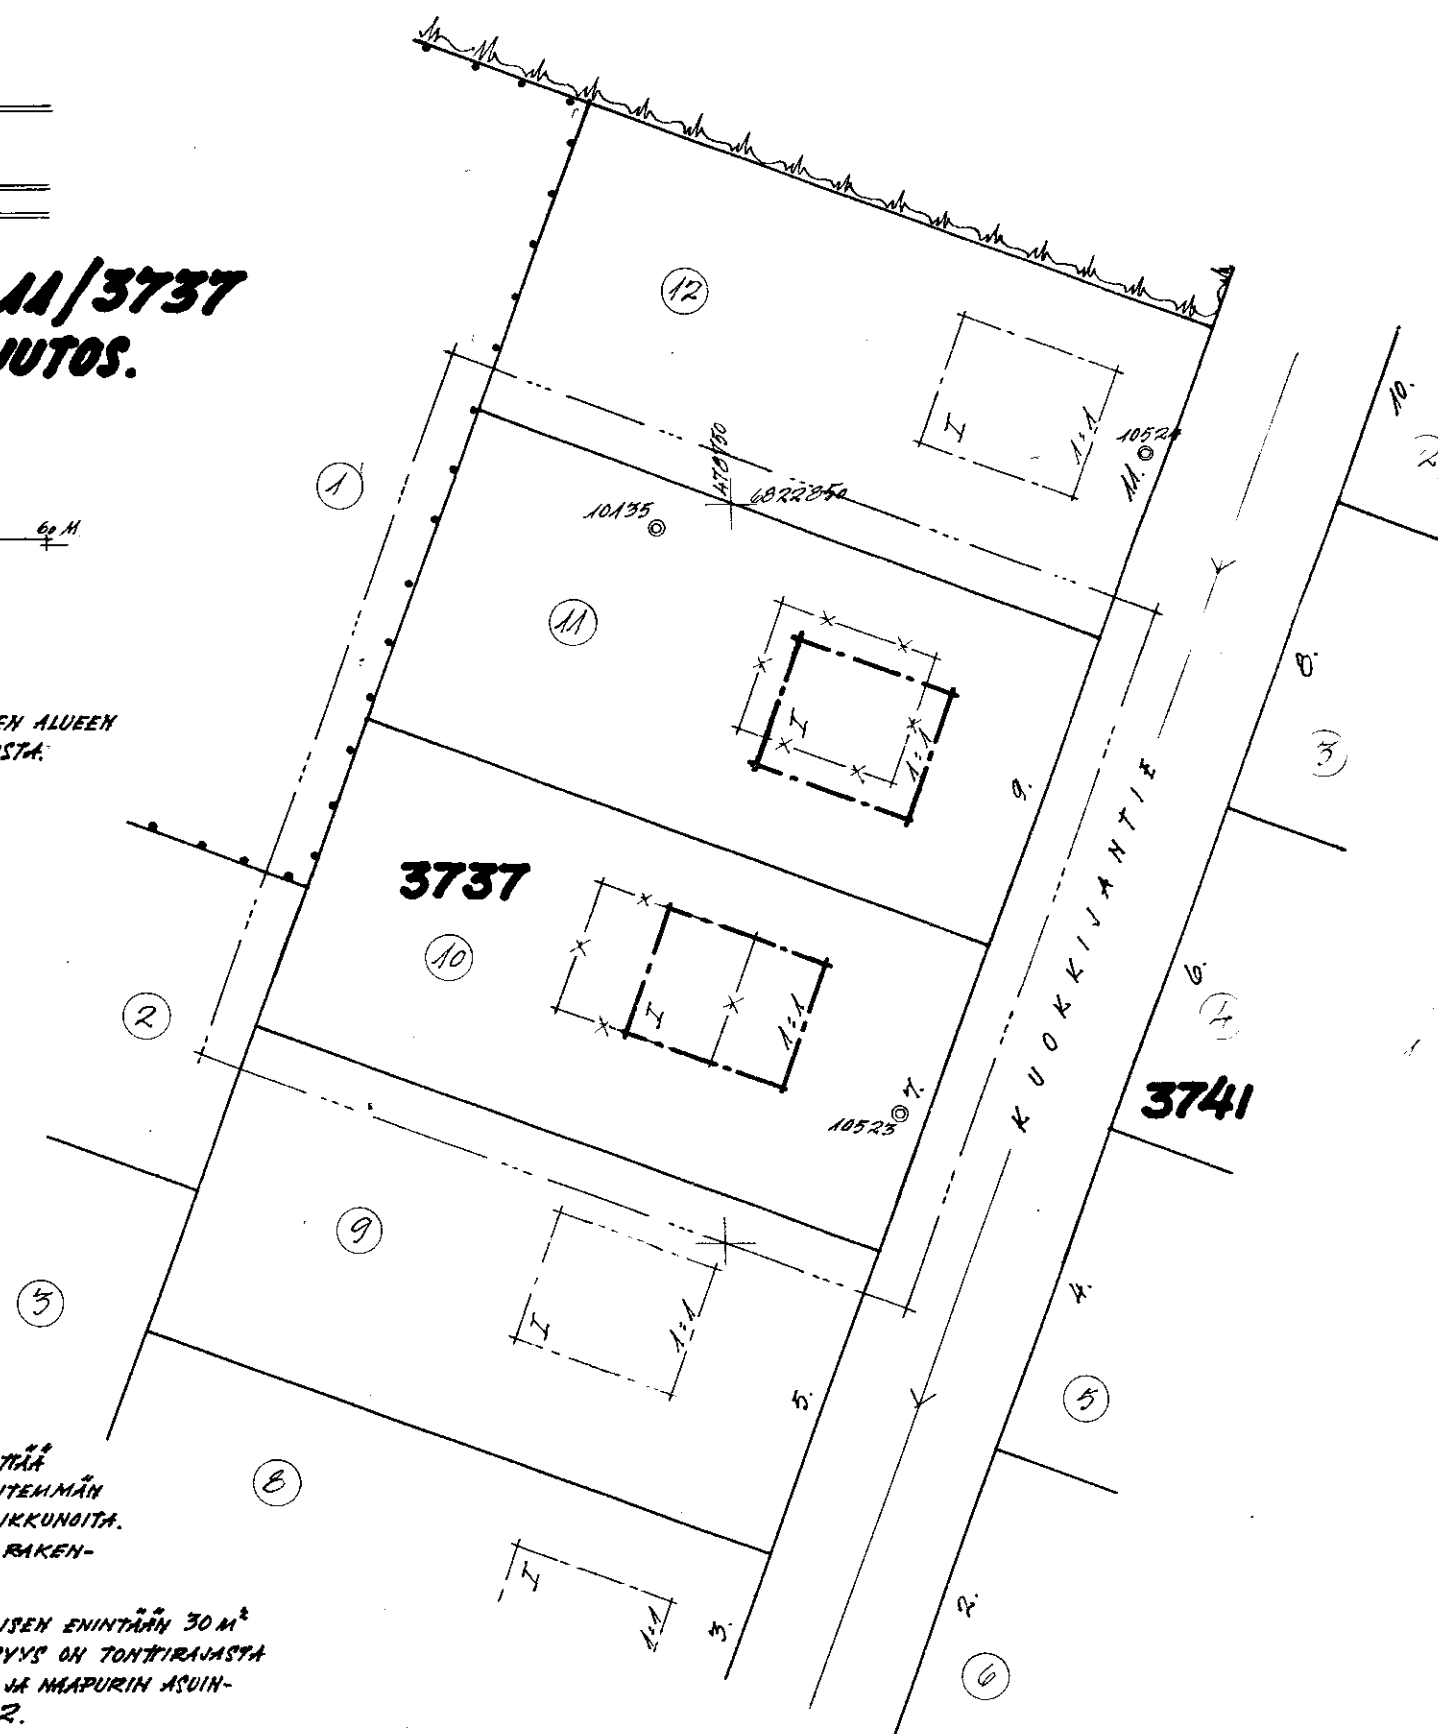

1012 23.4.57.

Mikko Mäntö

56812

Vahvistettu 30.10.1957.