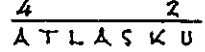




TAMPERE



Pyynikin kaupunginosan korttelin N:493 tontin II A asemakaavamääräysten muutos

Merkintöjen selitys

- 5 m sen rajan ulkopuolella oleva viiva, jonka sisäpuolisen alueen asemakaavamääräysten muutokselle annetaan vahvistusta.
- Pyynik** Kaupunginosan nimi
- 493** Korttelin numero
-  Asuin- ja liikerakennustontti
-  Tontin numero
-  4 2
Atlaskuja Katu ja sen nimi ja osoite numero

Asemakaavamääräykset

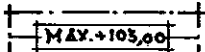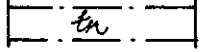-  Rakennusala sellaista asuin- tai kerhorakennusta varten, jonka katon istan saa sijoittaa enintään numeron osoittamaan korkeuteen 0-tasosta. Rakennusten on täytettävä ainakin PL 4 § B-luokan vaatimukset. - Asuin- ja työhuoneen pääikkuna on sijoitettava siten, että sen vapaa etäisyys vastapäisestä seinästä on vähintään 8,0 m.
-  Kadun alitse rakennettavan johtotunnelin paikka.

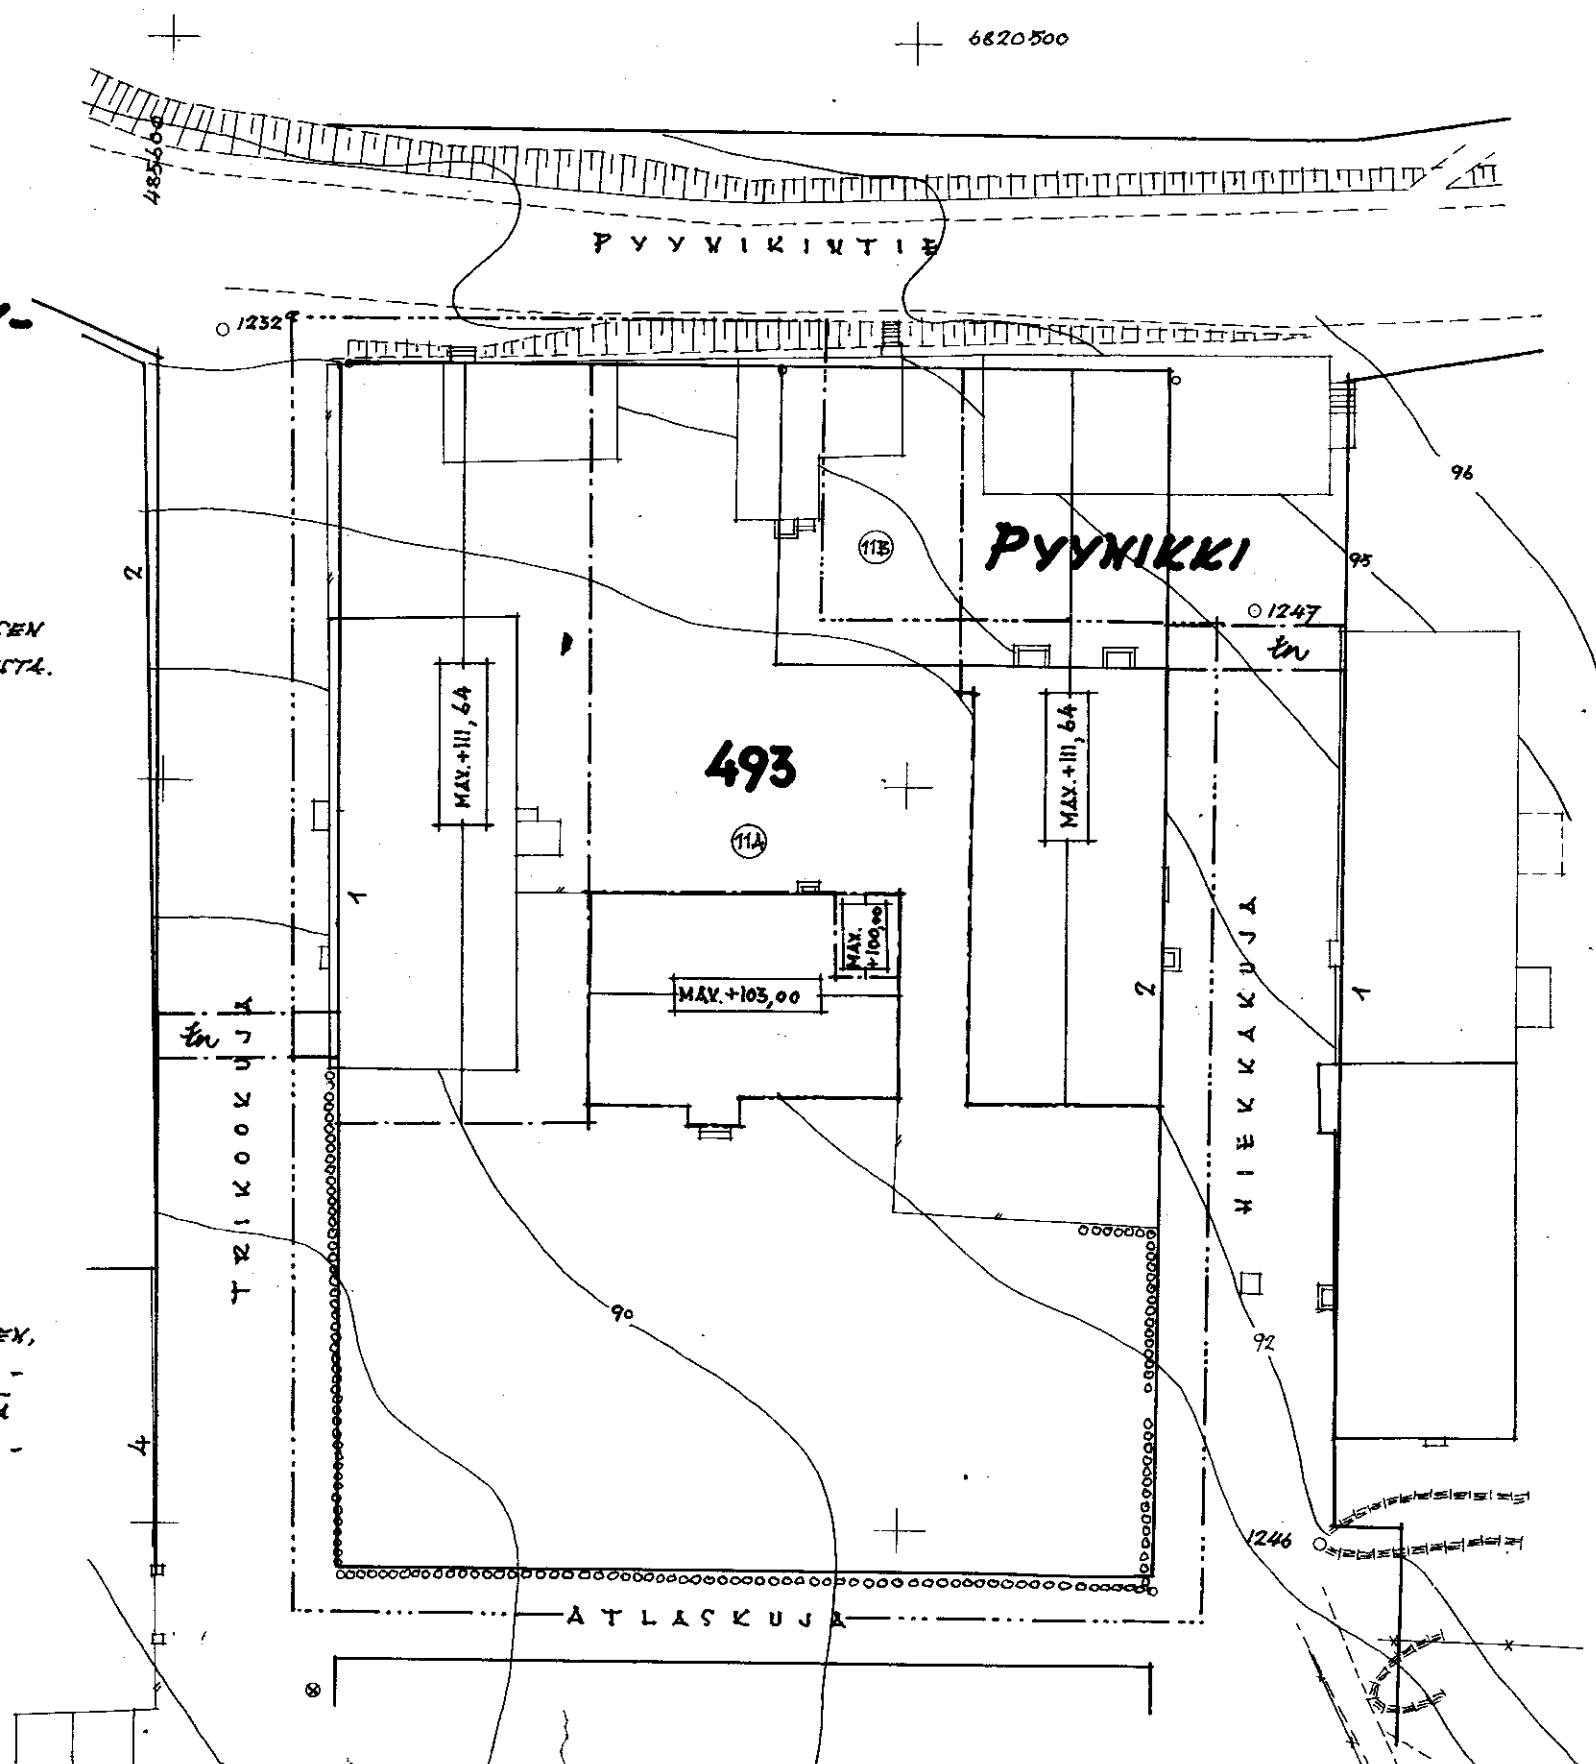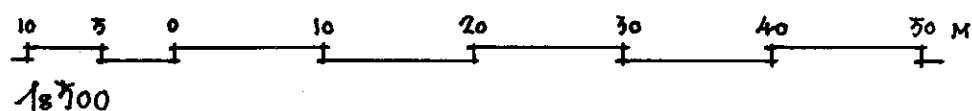

1019 16 5 27
 Oskari Alapää
 Vahvistettu 30.11.1957