

KOIVISTONKYLÄN KAUP. OSAN KORTTELIN 5395 ASEMAKAAVAN MUUTOS.

KOSKEE TONTTEJA 2, 3, 4 JA 8.
HYLLINIITYNKATU 3, 5 JA 7, SEKÄ VEISUNKATU 6.
1 : 500

ASEMAKAAVAMERKINNÄT:


- 3 M SEINÄN ULKOPUOLELLA OLEVA VIIVA, JONKA SISÄPUOLISEN ALUEEN ASEMAKAAVAN MUUTOKSILLE ANOTAAN VAHVISTUSTA.
- KORTTELIN JA TONTTIRAJA
- RAKENNUSRAJA
- VIEMÄRIJOHTO
- 5395 KORTTELIN NUMERO
- TONTTINUMERO
- OSOTENUMERO
- KADUN NIMI
- ASUNTOKORTTELI
- PUISTOALUE
- POISTETTAVA MERKINTÄ
- UUSI MERKINTÄ

ASEMAKAAVAMÄÄRÄYKSET:

OMAKETIRAKENNUKSEN RÄYSTÄSKORKEUS SAA OLLA ENINTÄÄN 5 M JA KATUKALTEVUUDEN ON OLTAVA 1 : 1½.
TALOUSRAKENNUKSEN RÄYSTÄSKORKEUS SAA OLLA ENINTÄÄN 4 M JA KATUKALTEVUUDEN ON OLTAVA 1 : 2.
ASUINRAKENNUKSEN ETÄISYYDEN NAAPURITONTIN RANASTA ON OLTAVA VÄHINTÄÄN 6 M JA TALOUSRAKENNUKSEN ETÄISYYDEN 5 M. ASUIN- JA TALOUSRAKENNUKSEN ETÄISYYDEN SAMALLA TONTILLA ON OLTAVA VÄHINTÄÄN 6 M PAITSI KULMITTAIN ASETETTUNA 6 M.

OMAKETIRAKENNUKSEN OHJELUONTTOINEN RAKENNUSALA, JOTA EI VAHVISTETA.

TALOUSRAKENNUKSEN OHJELUONTTOINEN RAKENNUSALA, JOTA EI VAHVISTETA.

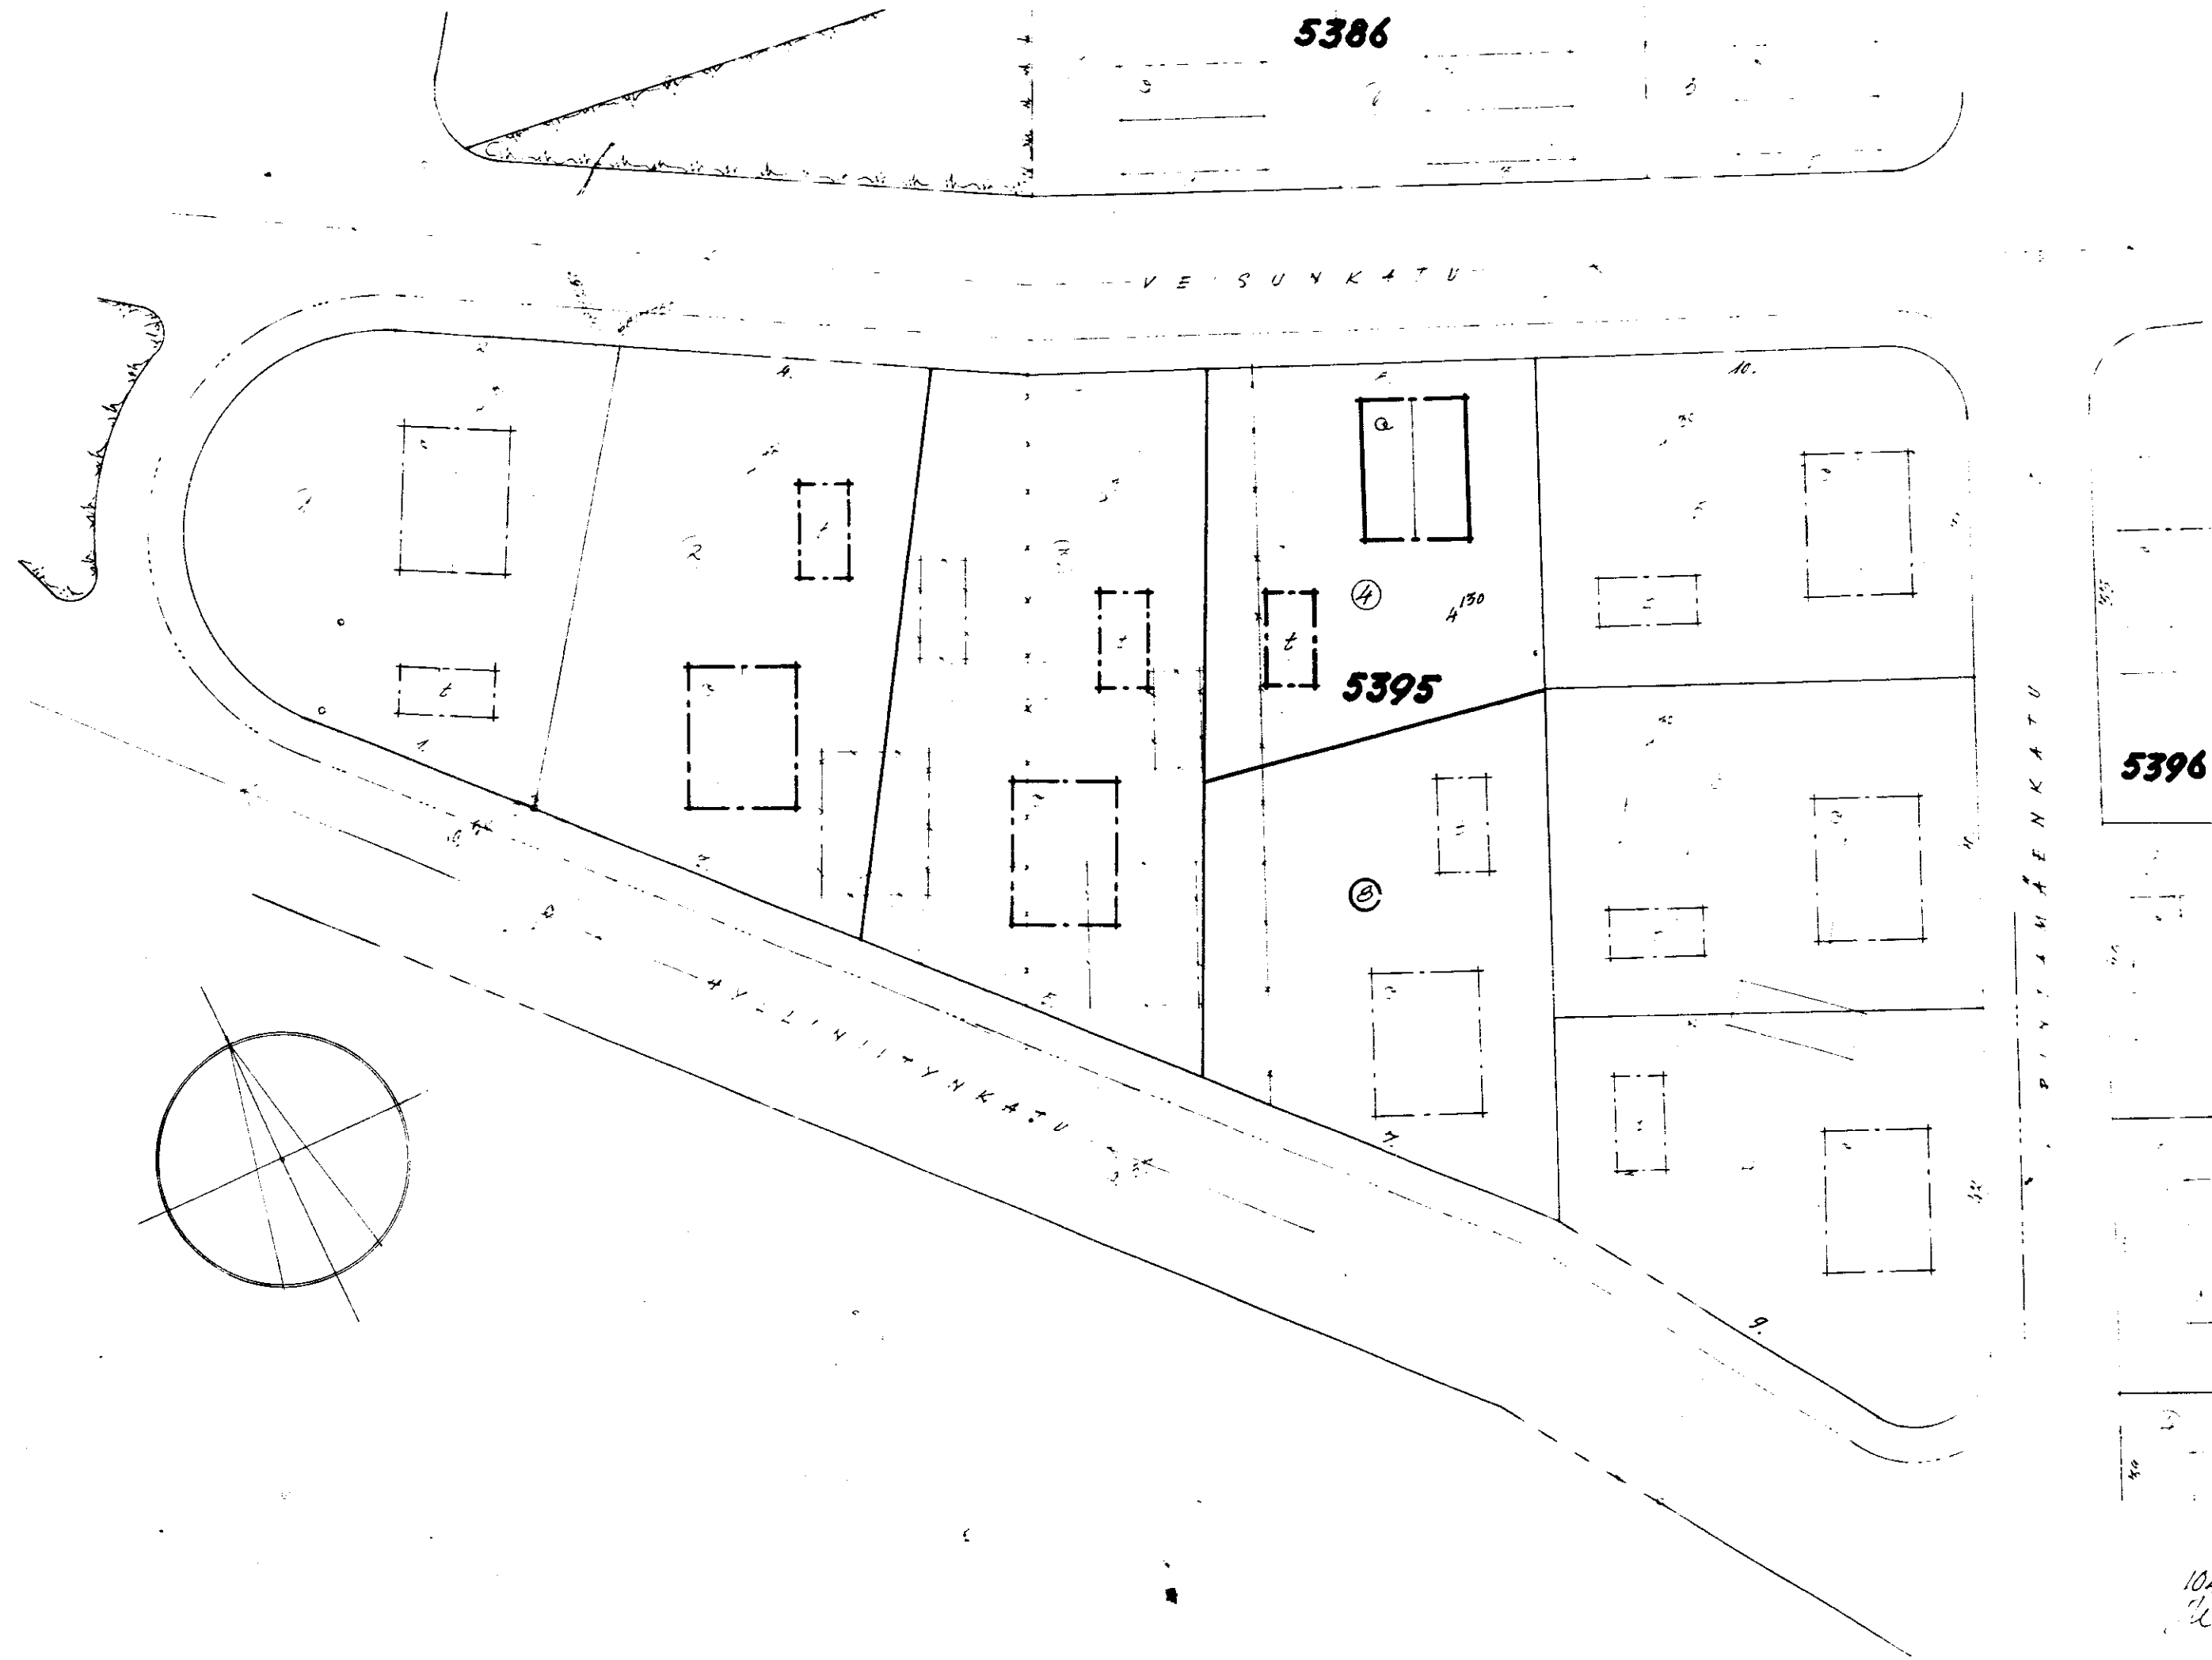

1044 10 8 57
Hämeenlinna
61032
Vahvistettu 12 II 1958.