

TAMPERE

KOIVISTONKYLÄN KAUPUNGINOSAN TONTTIEN 6/5374 JA 12/5375
ASEMAKAAVAN MUUTOS
SULKAVUORENTIE 7 JA 9, KAUKOLANKATU 1 JA 2

ASEMAKAAVAMERKINTÖJEN SELITYS:


- 3 M SEN RAJAN ULKOPUOLELLA OLEVA VIIVA, JONKA SISÄPUOLISEN ALUEEN ASEMAKAAVAN MUUTOKSELLE ANOTAAN VAHVISTUSTA
- KORTTELI- JA TONTTIRAJA
- ERI ASEMAKAAVAMÄÄRÄYSTEN ALAISTEN TONTIN OSIEN VÄLINEN RAJA JA RAKENNUSRAJA
- POISTETTAVA MERKINTÄ --- UUSI MERKINTÄ
- ASUNTO- TAI LIIKEKORTTELI
- PUISTO T.H.S. ALUE
- KOIVIST. KAUPUNGINOSAN NIIMI
- 5375 KORTTELIN NUMERO
- (12) TONTIN NUMERO 1 OSOITENUMERO --- VIENÄRI

ASEMAKAAVAMÄÄRÄYKSET:

- TYYPPIPIIRUSTUSTEN MUKASEN TAI MUUN OHAKOTIRAKENNUKSEN OHJELUONTAINEN RAKENNUSALA, JOTA EI VAHVISTETA
- TALOUSRAKENNUKSEN OHJELUONTAINEN RAKENNUSALA, JOTA EI VAHVISTETA
- OHAKOTIRAKENNUKSEN RÄYSTÄSKORKEUS SAA OLLA ENINTÄÄN 5 M JA KATOKALTEVUUDEN ON OLTAVA 1:7.5
- TALOUSRAKENNUKSEN RÄYSTÄSKORKEUS SAA OLLA ENINTÄÄN 4 M JA KATOKALTEVUUDEN ON OLTAVA 1:2
- ASUINRAKENNUSTEN ETÄISYYDEN NAAPURITONTIN RAJASTA ON OLTAVA VÄHINTÄÄN 6 M, JA TALOUSRAKENNUKSEN ETÄISYYDEN 5 M. ASUIN- JA TALOUSRAKENNUKSEN ETÄISYYDEN SARALLA TONTILLA ON OLTAVA VÄHINTÄÄN 8 M, PAITSI KULHITAIN ASETETUNA 6 M
- ULKOINEN RAKENNUSRAJA

1:500

M 10 20 30 40 50 60

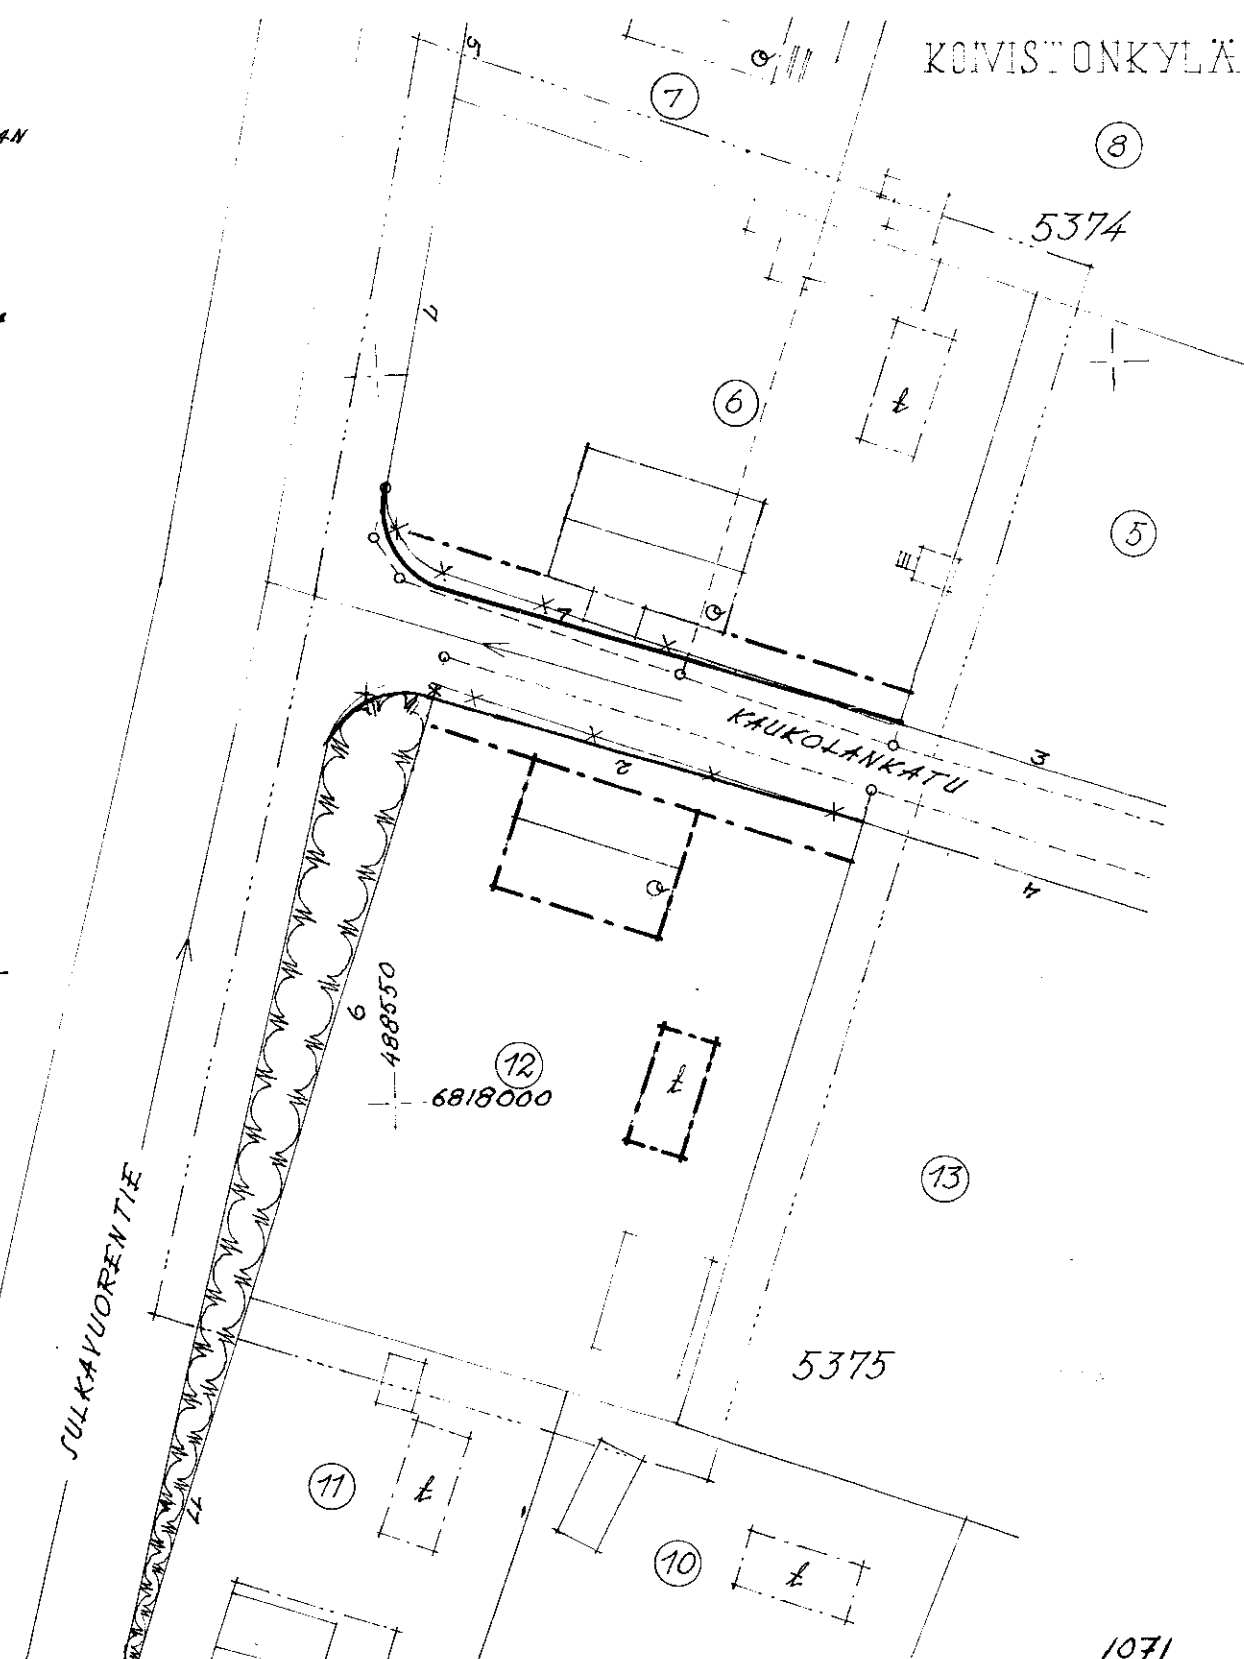

1071 25 9 57
Sari Alanen
56220