TAMPERE

XI, XVI JA XVII KAUPUNGIN OSIEN ASEMAKAAVAN MUUTOS. PUOLIMATKANKADUN MUUTTAMINEN ITSENÄISYYDENKADUKSI

1:4 000

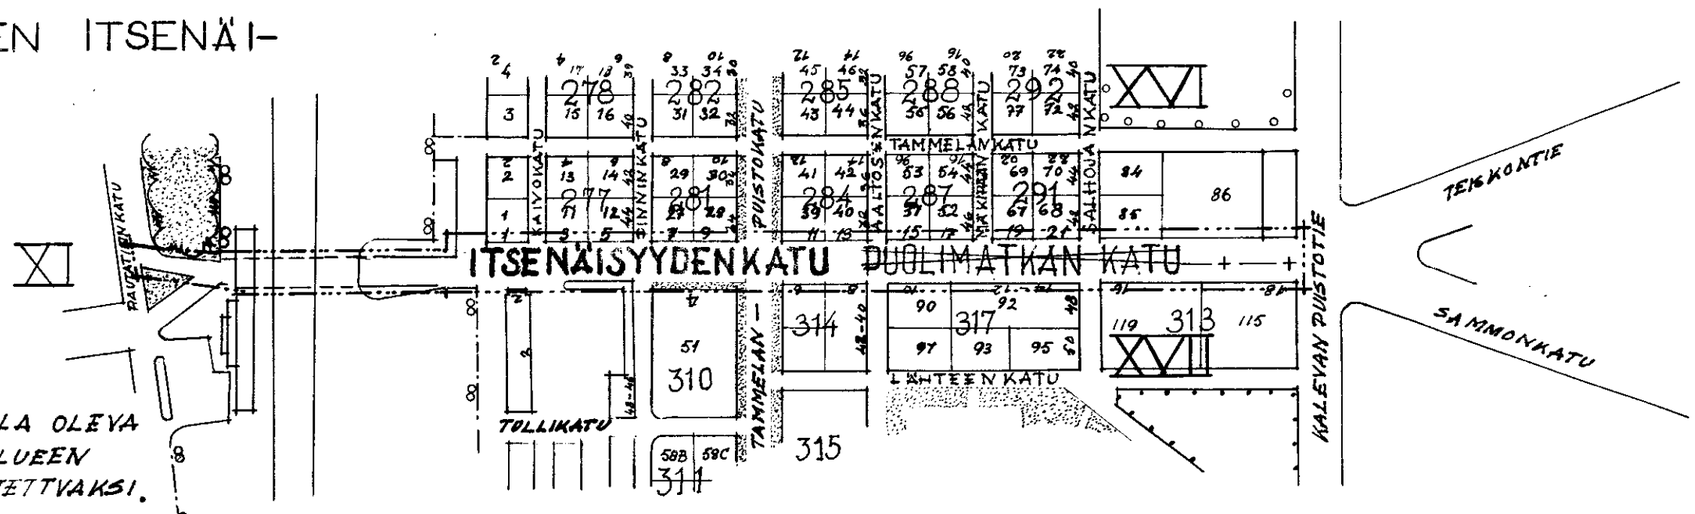

MERKINTÖJEN SELITYS:

- 3M SEN RAJAN ULKOPUOLELLA OLEVA VIIVA, JONKA SISÄPUOLISEN ALUEEN ASEMAKAAVA ESITETÄÄN MUUTETTAVAKSI.
- ~~PUOLIM~~ POISTETTAVA KADUNNIMI
- ITSENÄI UUSI KADUNNIMI
- XI KAUPUNGIN OSAN NUMERO
- —+—+ KAUPUNGIN OSAN RAJA

TAMPEREEN KAUPUNGIN
RAKENNUSTOIMISTO
ASEMAKAAVAOSASTO
№ 1114 2.12.1957.
Uuno Klamemi
SUUNN. 56209