

TAMPERE

XVII KAUPUNGINOSAN TONTTIEN N:ÖT 14 JA 15/303 ASEMAKAVAMÄÄRÄYSTEN MUUTOS



ASEMAKAVAMERKINTÖJEN SELITYS:

- 3 H SEN RAJAN ULKOPUOLELLA OLEVA VIIVA, JONKA SISÄPUOLISEN ALUEEN ASEMAKAVAMÄÄRÄYSTEN MUUTOKSELLE ANOTAAN VÄHISTYSTÄ.
- + - + KAUPUNGINOSAN RAJA
- XVII KORTTELIN JA TONTTIRAJA
- 303 KAUPUNGINOSAN NUMERO
- 14A TONTIN NUMERO
- LT TENDAS- JA VARASTOTONTTI
- ✕ ✕ ✕ POISTETAVAT MERKINTÄ

ASEMAKAVAMÄÄRÄYKSET:

- LT TONTILLE SAADAAN RAKENTAA LIKERAKENNUKSIJA, JOIDEN ON OLTAVA PALOA PIDÄTÄVÄ LUOKKAA. RAKENNUSTEN SUURIN SALLITTU KESKIKORKEUS ON 13.5 M. RAKENNUKSIIN SAADAAN SNOIT- TAA TYÖHUONEITA, SEKÄ ASUNTOJA HENKILÖKUNTAA VARTEN, JON- KA ALITUINEN LÄSNÄOLO ON VÄLTÄMÄTÖN.

MUUSSA SUHTEESSA ON NOUDATETTAVA KAUPUNGIN RAKENNUS- JÄRJESTYKSEN MÄÄRÄYKSIÄ.

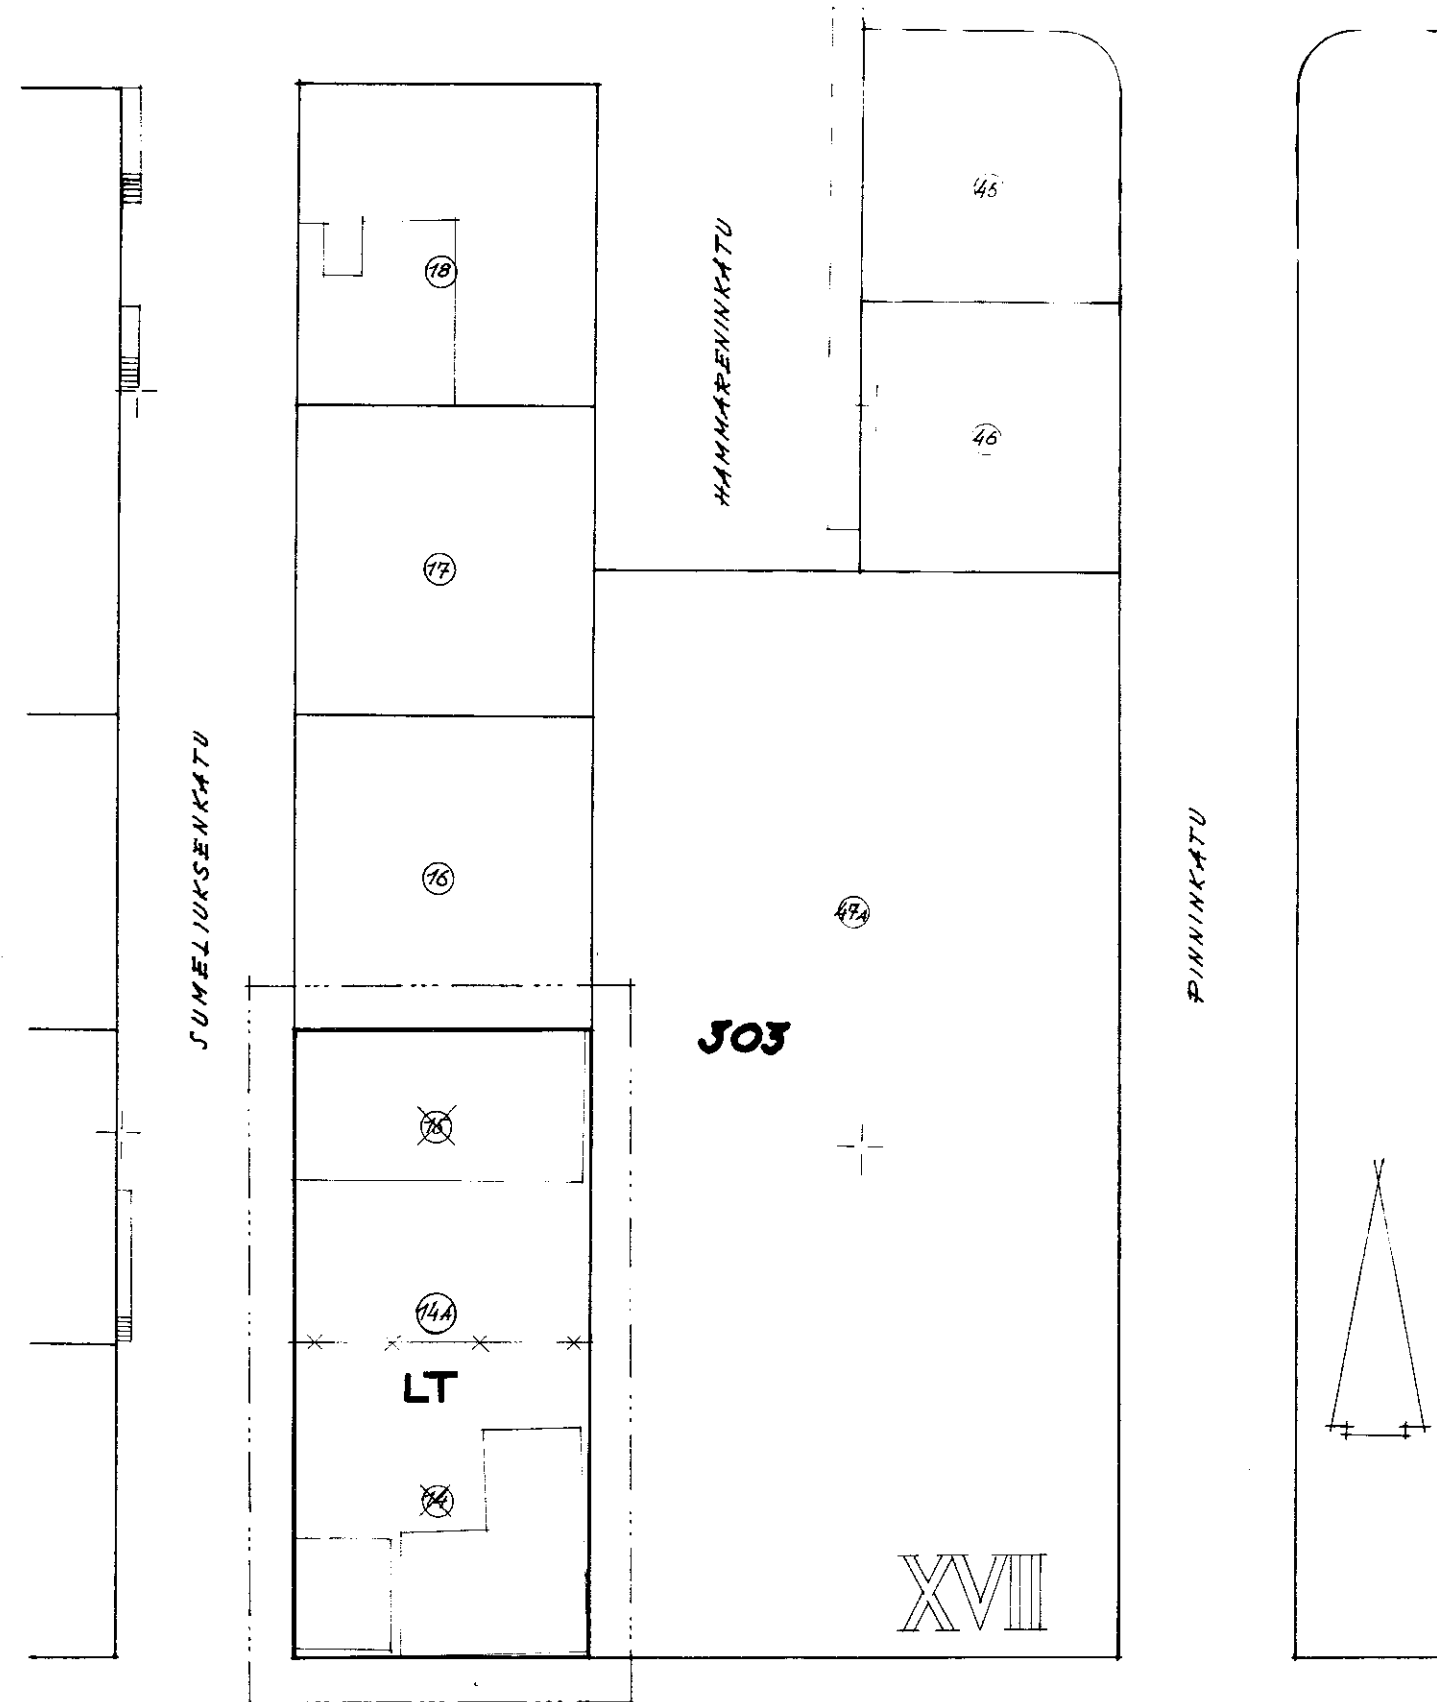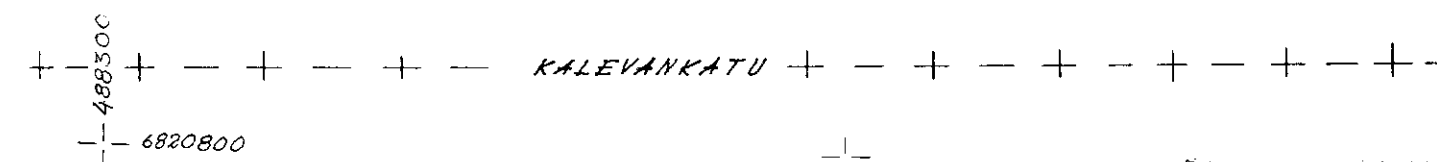

1:500
10 20 30 M

1129 171 58.
San Wlanen
562.11
Vahvistettu 29. 11. 58