# TAMPERE

## KALEVAN KAUPUNGINOSAN KORTTELIN N:o 820 TONTIN 4 ASEMAKAAVAMÄÄRÄYSTENMUUTOS

### MERKINTÖJEN SELITYS

| | |
|---|---|
| ——·····—— | 3M SEN RAJAN ULKOPUOLELLA OLEVA VIIVA, JONKA SISÄPUOLISEN ALUEEN ASEMAKAAVAMÄÄRÄYSTEN MUUTOKSELLE ANOTAAN VAHVISTUSTA. |
| KALEVA | KAUPUNGINOSAN NIMI |
| —— | KORTTELIN RAJA |
| 820 | KORTTELIN NUMERO |
| | ASUIN- JA LIIKERAKENNUSTONTTI |
| Ⓐ | TONTIN NUMERO |
| VÄINÄMÖ | KADUN NIMI |
| | PARKEERAUSPAIKKA |

### ASEMAKAAVAMÄÄRÄYKSET

| | |
|---|---|
| II, III | RAKENNUSALA AINAKIN P:L.4§B-LUOKAN VAATIMUKSET TÄYTTÄVÄÄ ASUINRAKENNUSTA VARTEN. NUMERO OSOITTAA KERROSLUVUN. |
| K | RAKENNUKSEN OSA, JONKA KELLARIKERROKSEEN SAADAAN TEHDÄ ASUIN- JA LIIKEHUONEITA EDELLYTTÄEN, ETTÄ NIIDEN PERMANNON KORKEUS SUHTEESSA MAANPINTAAN TÄYTTÄÄ RAKENNUSJÄRJESTYKSEN 66.§:N VAATIMUKSET. |
| | ISTUTETTAVA TONTINOSA |
| | ERI ASEMAKAAVAMÄÄRÄYSTEN ALAISTEN TONTINOSIEN VÄLINEN RAJA. |
| | POISTETTAVA ERI ASEMAKAAVAMÄÄRÄYSTEN ALAISTEN TONTINOSIEN VÄLINEN RAJA. |
| IV | POISTETTAVA ASEMAKAAVAMÄÄRÄYSMERKINTÄ |

10 5 0 10 20 30 40 50 M

1:500

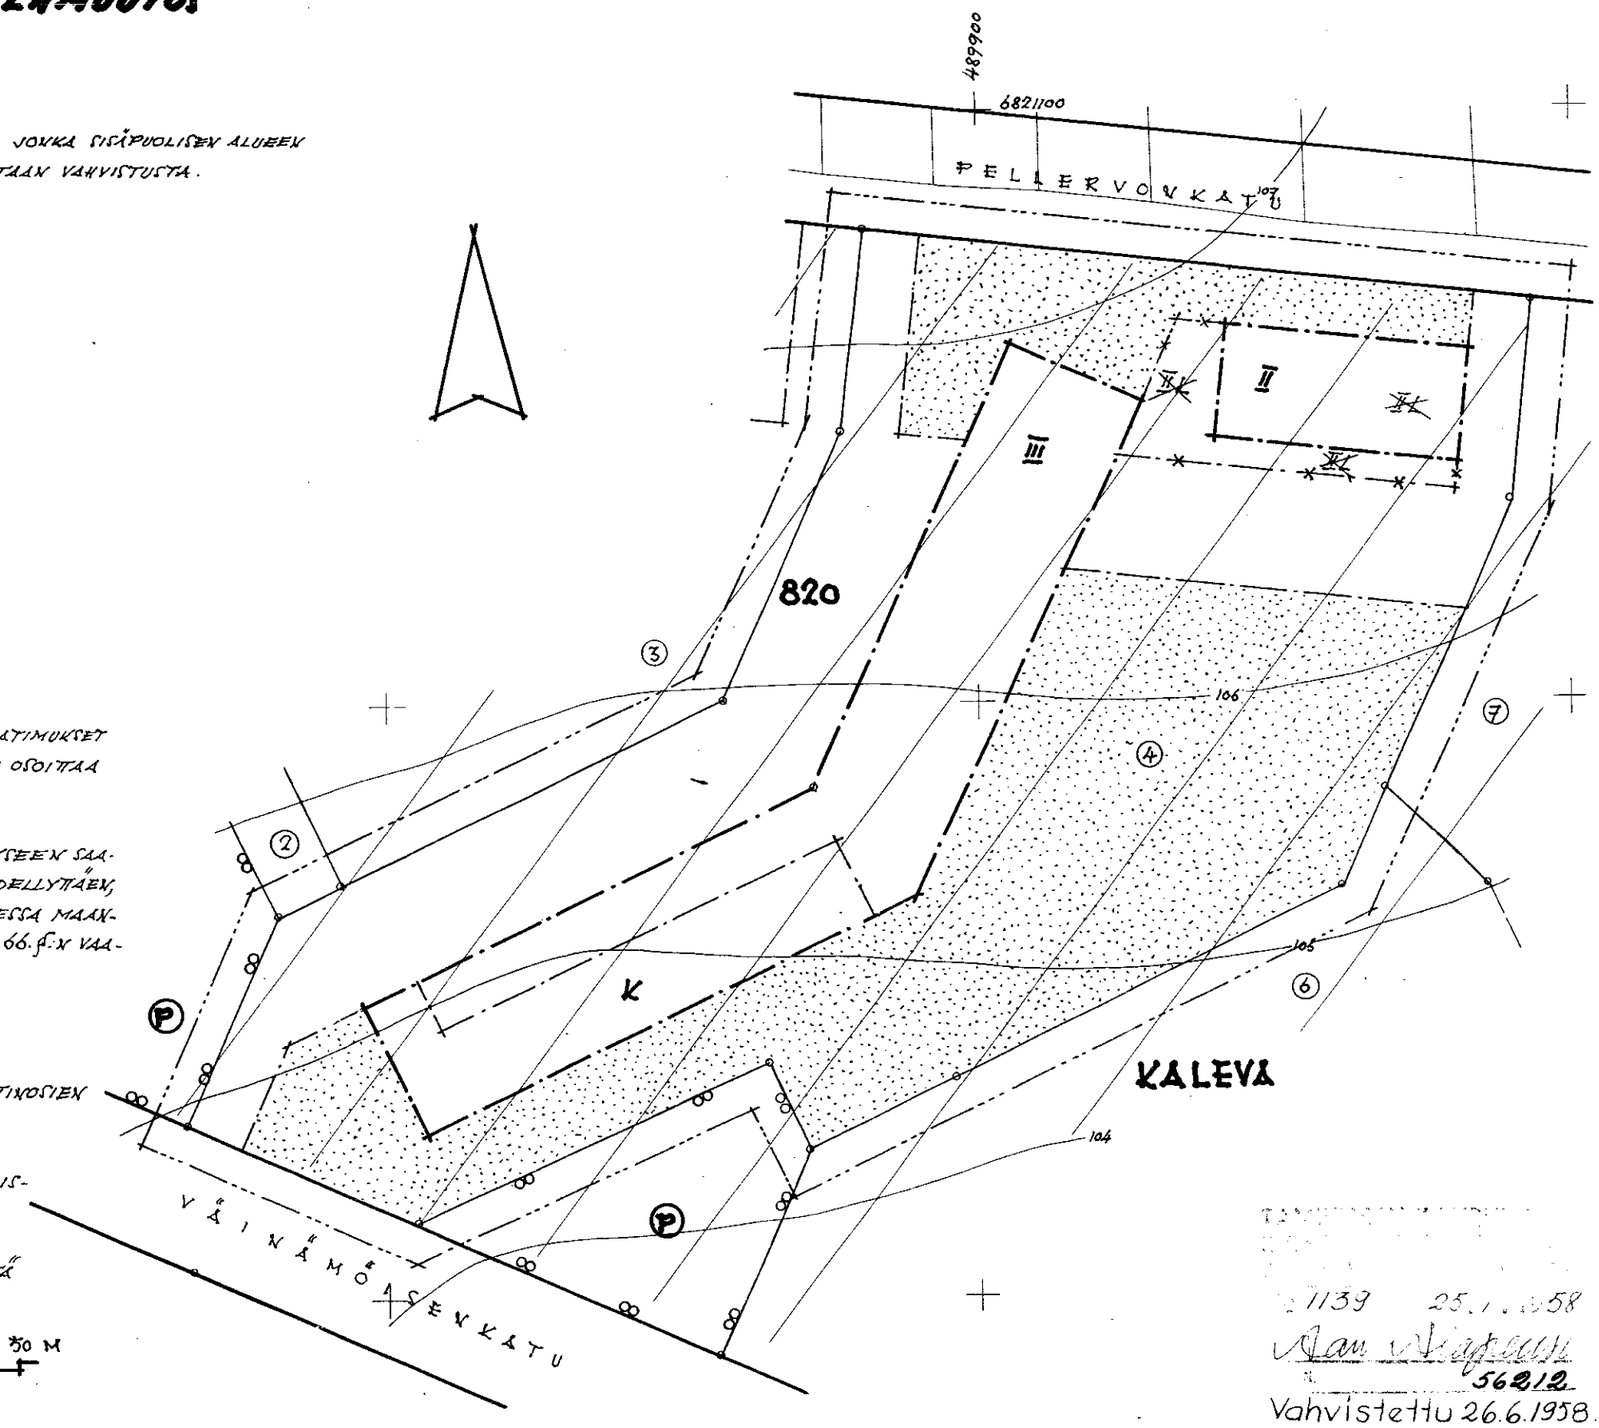


1139 25.[illegible]58
Jan Viitasaari
562/12
Vahvistettu 26.6.1958.