

TAMPERE


KALEVAN KAUPUNGINOSAN TONTIN N^o 9/820 ASEMAKAAVAMÄÄRÄYSTEN MUUTOS (LEMMINKÄISENKATU 5)

ASEMAKAAVAMERKINTÖJEN SELITYS:

- 3 M SEN RAJAN ULKOPUOLELLA OLEVA VIIVA, JONKA SISÄPUOLISEN ALUEEN ASEMAKAAVAMÄÄRÄYSTEN MUUTOKSELLE ANOTAAN VAHVISTUSTA.
- KORTTELI- JA TONTIRAJA.
- ERI ASEMAKAAVAMÄÄRÄYSTEN ALAISTEN TONTINOSIEN VÄLINEN RAJA JA RAKENNUSRAJA.
- *----- POISTETTAVA RAKENNUSRAJA.
- UUSI RAKENNUSRAJA.
- [] ASUINTONTTI.
- [] PAIKOITUSALUE.
- KALE** KAUPUNGINOSAN NIMI.
- 820** KORTTELIN NUMERO.
- 9** TONTIN NUMERO.
- PELLERY KADUN NIMI.

ASEMAKAAVAMÄÄRÄYKSET:

- [] RAKENNUSALA ASUINRAKENNUSTA VARTEN, JONKA PALONKESTÄVYYDEL-
TÄÄN ON TÄYTETTÄVÄ SISÄASIAINMINISTERIÖN ANTAMAN PALONKESTÄ-
VYYSLUOKITTELUN VAATIMUKSET. NUMERO ILMAISEE KERROSLUVUN.
- ULLAKOLLE, RAKENNUKSEN PÄÄTYIHIN SAADAAN TEHDÄ, MUUSTA UL-
LAKKOTILASTA PALONKESTÄVÄSTI EROTETTUUN OSAAN, YLIMMÄN KER-
ROKSEN HUONEISTOON LIITTYVIÄ ASUINHUONEITA.
- [] ISTUTETTAVA TONTINOSA.

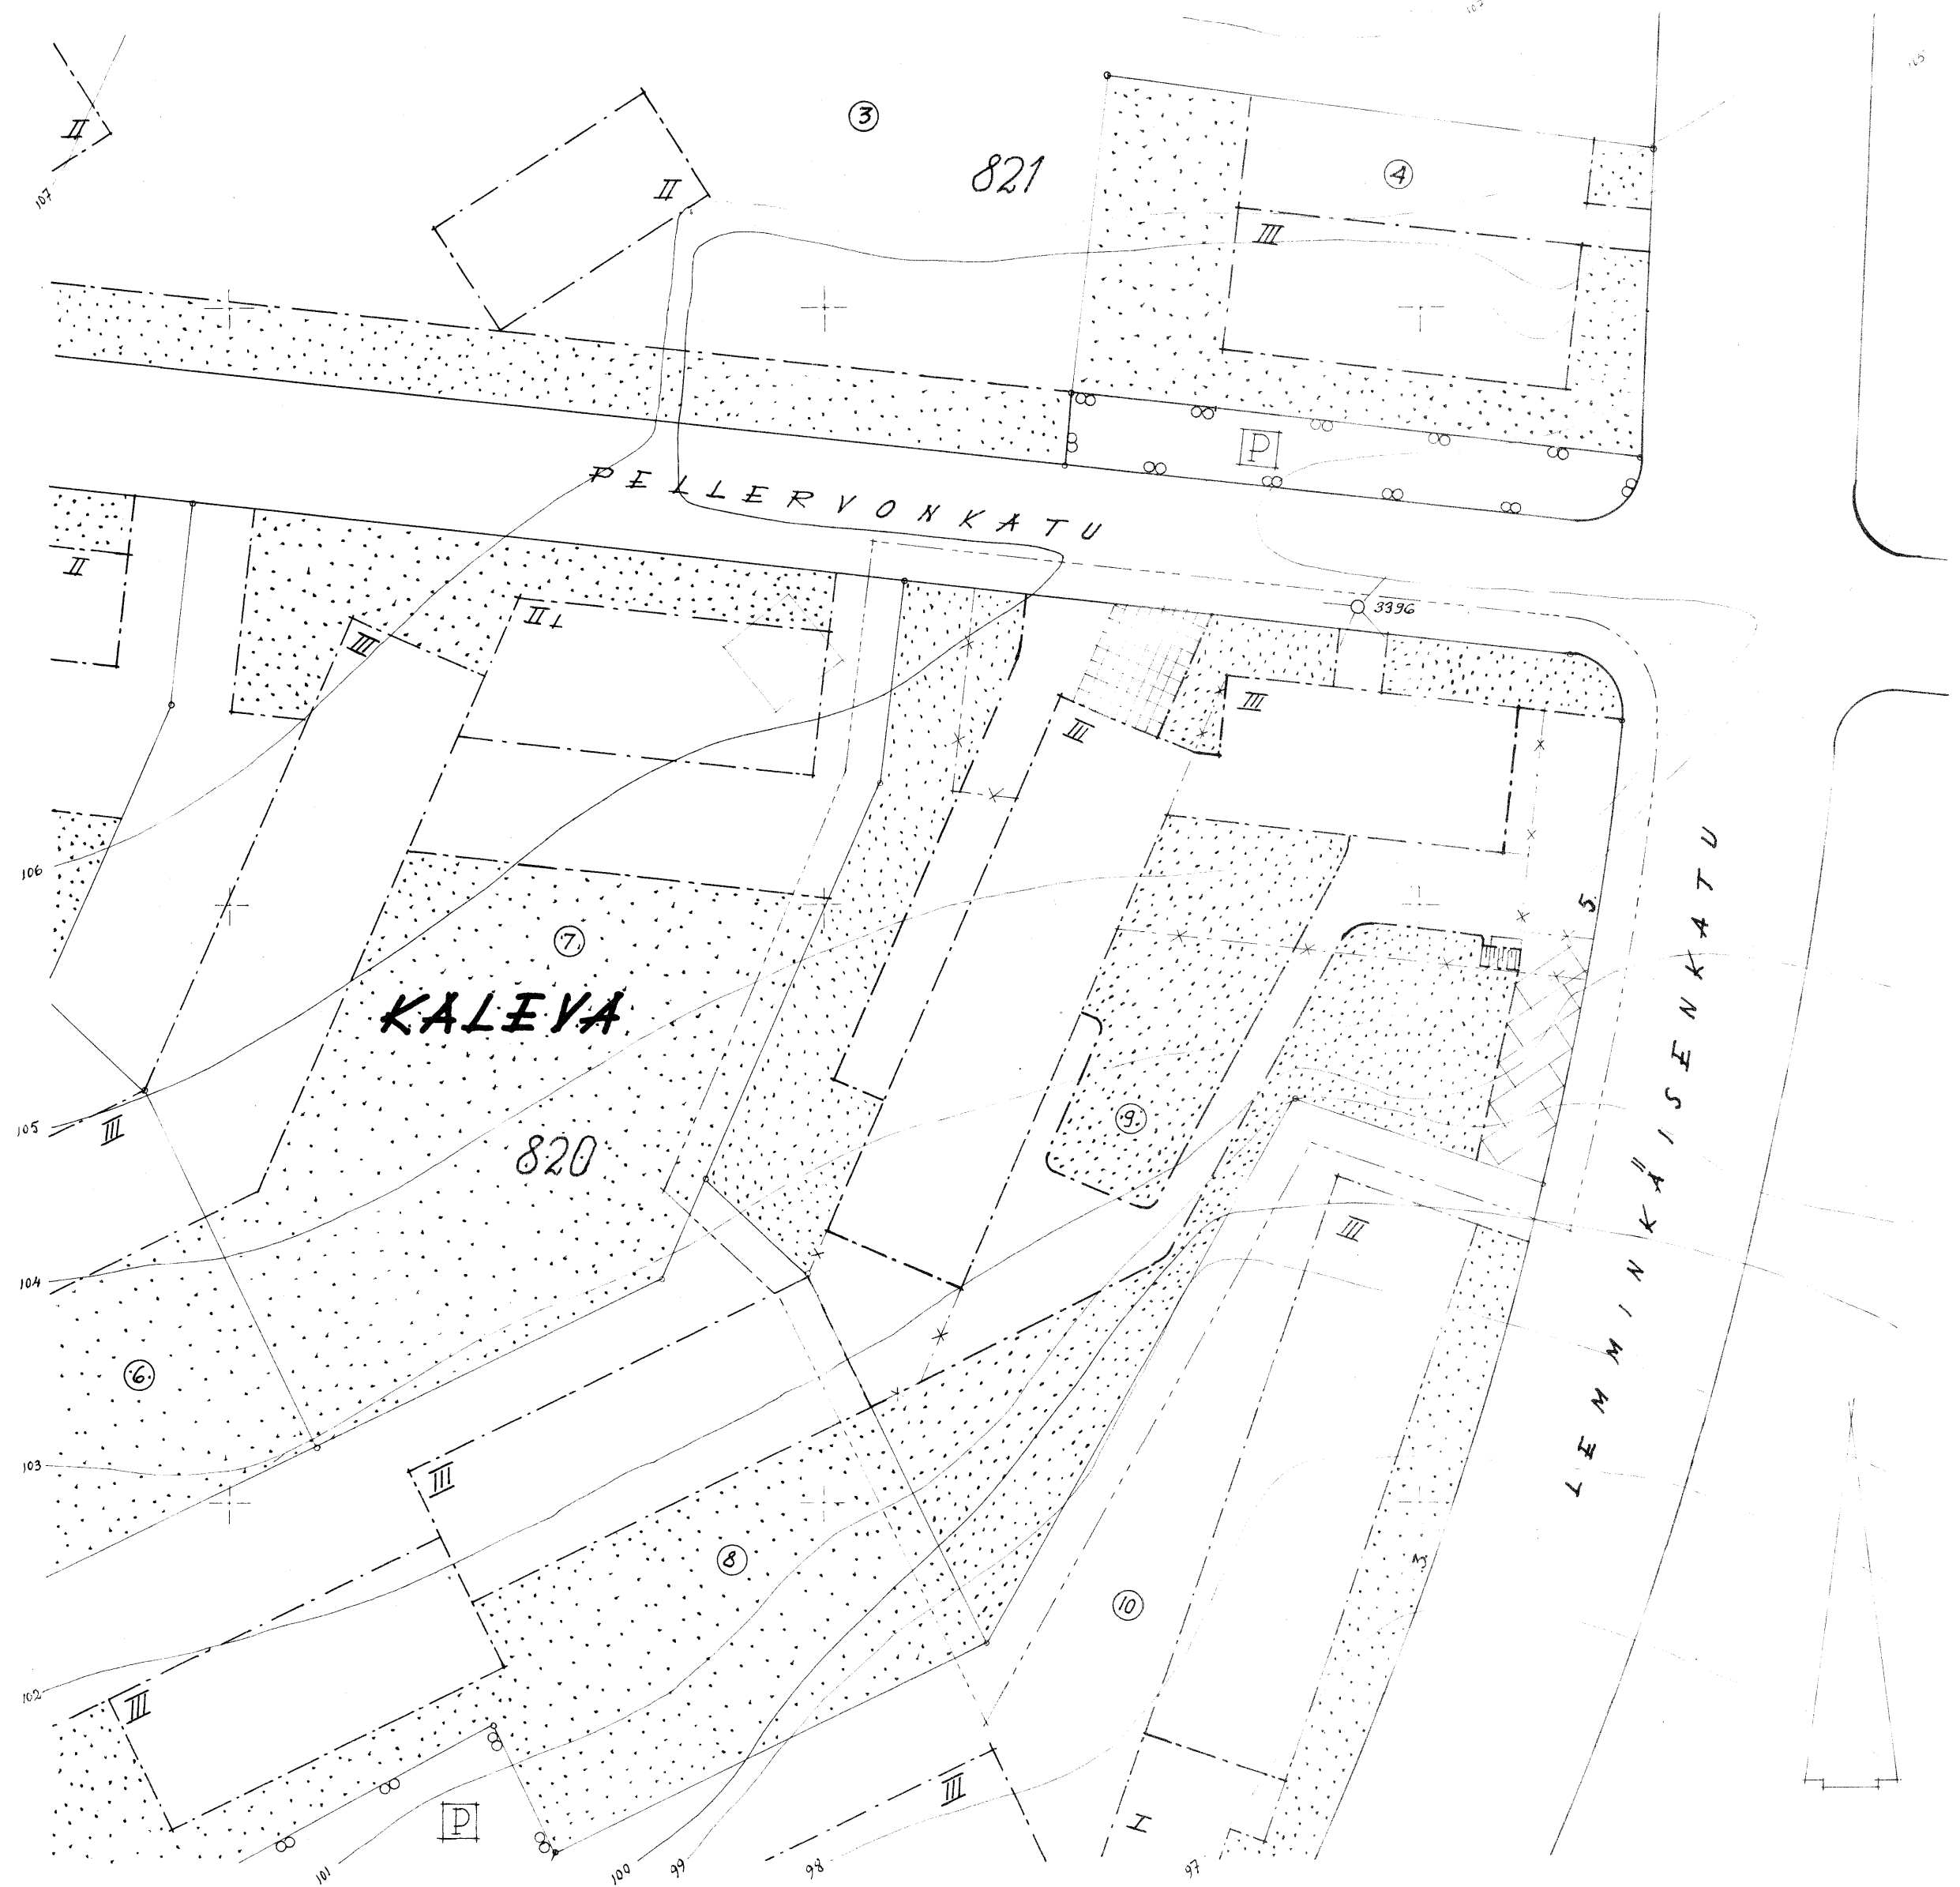

1:500
M 10 0 10 20 30 40 50 60 M

682.950

490050

TAMPEREEN KAUPUNGIN
ASEMAKAAVASTO
ASEMAKAAVASTO
151164 25.3.1959
76059