

TAMPERE

MESSUKYLÄN KAUPUNGINOSAN KORTTELIN 5110 JA 5111 SEKÄ TONTIN 7/5114 ASEMAKAAVANMUUTOS

MERKINTÖJEN SELITYS

----- 5 M SEN RAJAN ULKOPUOLELLA OLEVA VIIVA, JONKA SISÄPUOLISEN ALUEEN ASEMAKAAVAN MUUTOKSELLE ANOTTAAN VÄHVIKSTUSTA.

MESSUKYLÄ KAUPUNGINOSAN NIMI

OMAKOTIRAKENNUSKORTTELI

5110 KORTTELIN NUMERO

LIIKENNEALUE

RAUTAPELLO KADUN NIMI

TONTIN NUMERO JA RAJA

----- UUSI MERKINTÄ

POISTETAVA MERKINTÄ

POISTETAVA PUISTOALUE



PUISTOALUE

ASEMAKAAVAMÄÄRÄYKSET

OMAKOTIRAKENNUKSEN OHJELUONTTOINEN RAKENNUSALA, JOTA EI VÄHVIKSTETÄ. KÄYSTÄSKORKEUS SAA OLLA ENINTÄÄN 5 M JA KATOKALTEVUUDEN ON OLTAVA 1:12. RAKENNUKSEN ON TÄYTETTÄVÄ AINAKIN PL. 4 §:N DI-LUOKAN VAATIMUKSET.

TALOUSRAKENNUKSEN OHJELUONTTOINEN RAKENNUSALA, JOTA EI VÄHVIKSTETÄ. KÄYSTÄSKORKEUS SAA OLLA ENINTÄÄN 4 M JA KATOKALTEVUUDEN ON OLTAVA 1:2. RAKENNUKSEN ON TÄYTETTÄVÄ AINAKIN PL. 4 §:N DI-LUOKAN VAATIMUKSET.

VIEMÄRIÄ VARTEN RAKENTAMATOMAKSI JÄTETTÄVÄ TONTINOSA

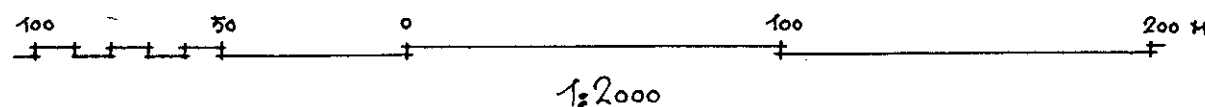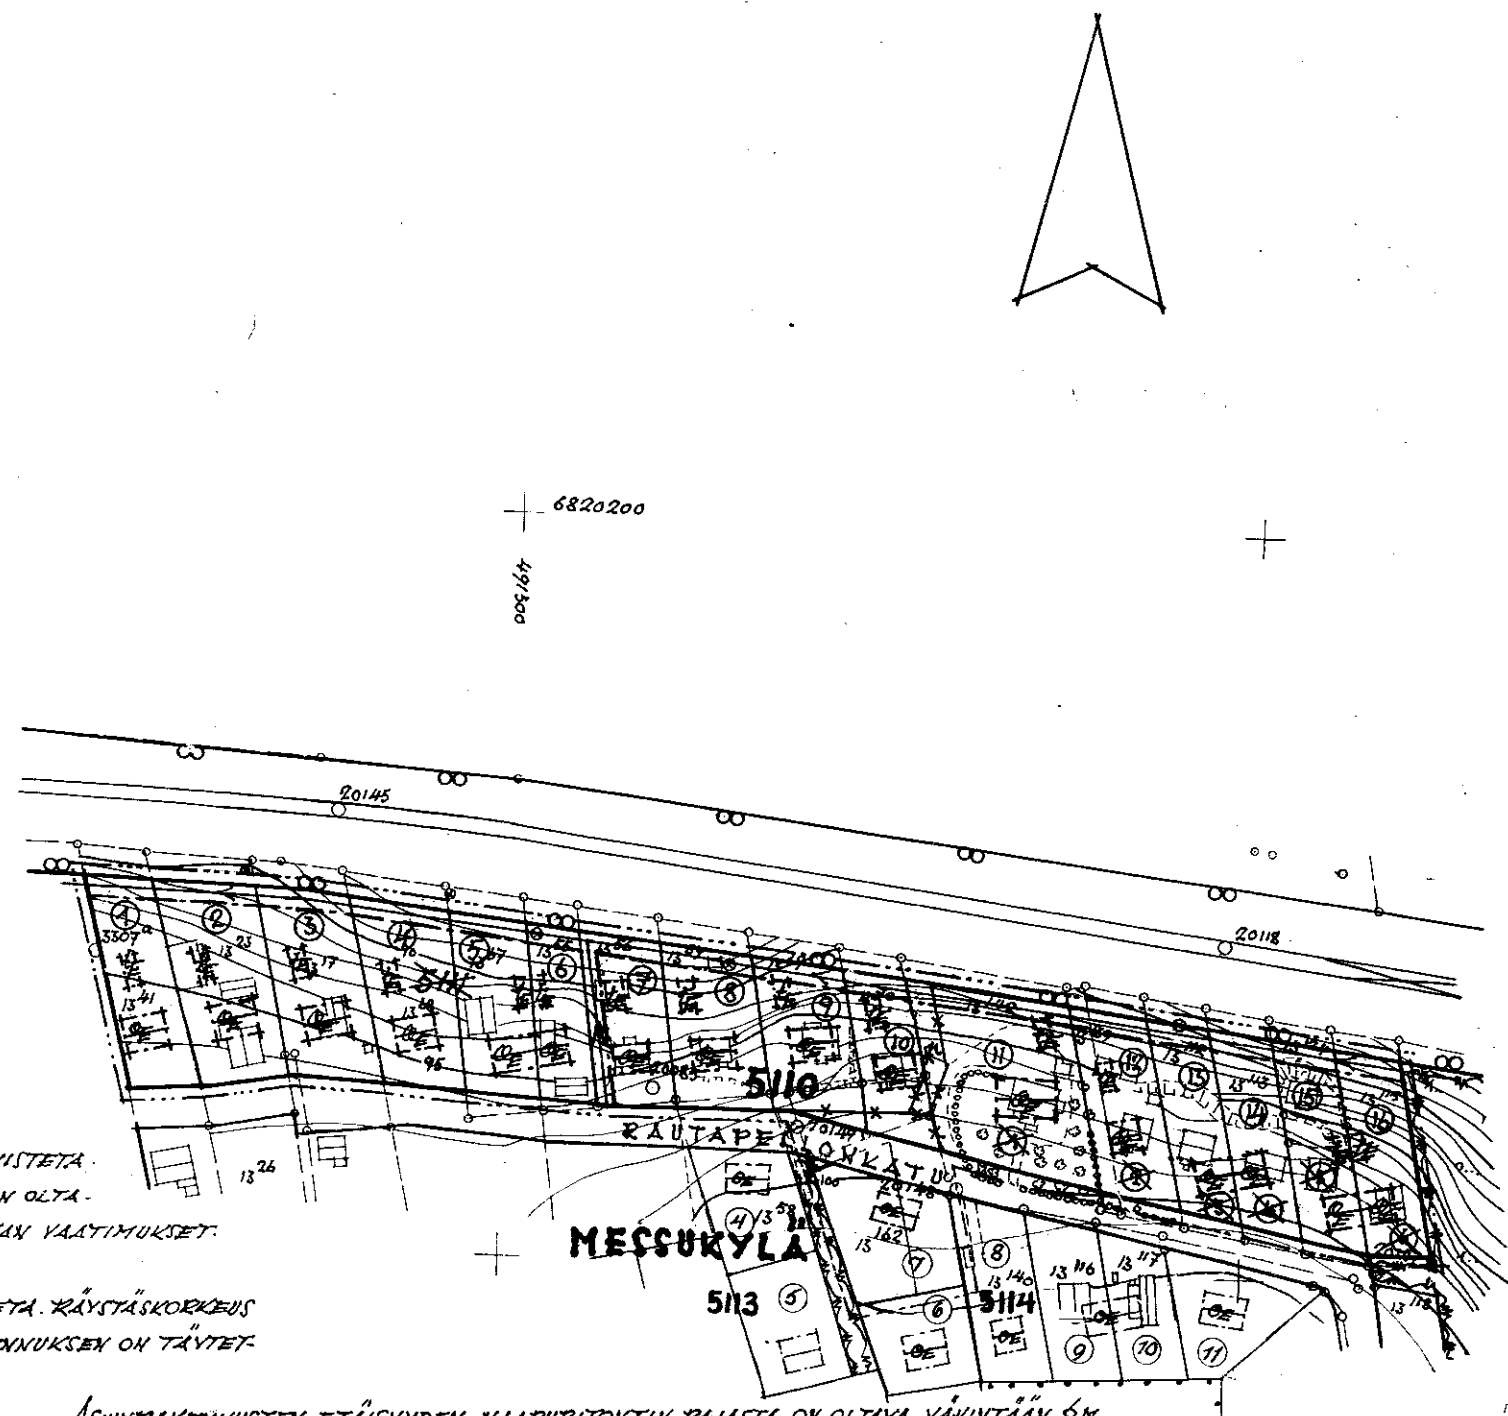

ASUINRAKENNUSTEN ETÄISYYDEN NAAPURITONTIN RAJASTA ON OLTAVA VÄHINTÄÄN 6 M JA TALOUSRAKENNUKSEN 5 M. ASUIN- JA TALOUSRAKENNUKSEN ETÄISYYDEN SAMALLA TONTILLA ON OLTAVA VÄHINTÄÄN 8 M, PAITSI KULMITAIN ASETETUN 6 M. RAKENNUSTEN ETÄISYYDEN KADUSTA ON OLTAVA VÄHINTÄÄN 2 M.

1170 3 4 58
Sam Slapen
56232
Vahvistettu 8.9.1958.