


# TAMPERE

## VI KAUP. OSAN KORTTELIN 98 ASEMAKAAVAMÄÄRÄYSTEN

**MUUTOS.** Koskee tontteja 53, 54, 55 ja 56.

Hallituskatu 27 ja 29 sekä Ristikatu 2 ja 4.

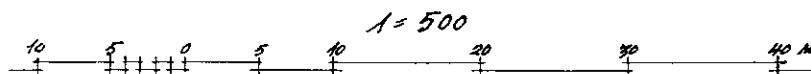


### ASEMAKAAVAMERKINNÄT:

- 3 M SEN RAJAN ULKOPUOLELLA OLEVA VIIVA, JONKA SISÄPUOLISEN ALUEEN ASEMAKAAVAMÄÄRÄYSTEN MUUTOKSILLE ANOTAAN VAHVISTUSTA.
- KORTTELI- JA TONTTIRAJA.
- ERI ASEMAKAAVAMÄÄRÄYSTEN ALAISTEN TONTIN OSIEN VÄLINEN RAJA JA RAKENNUSRAJA.
- 98** KORTTELINUMERO
- 54** TONTIN NUMERO.
- 2.** OSOITENUMERO
- K O U L U K** KADUN NIMI
- ASUNTO- TAI LIIKEKORTTELI.

### ASEMAKAAVAMÄÄRÄYKSET:

- RAKENNUSALA SELLAISTA, AINAKIN PL 46 B-LUOKAN VAA-  
TIMUKSET TÄYTTÄVÄÄ ASUIN- JA LIIKERAKENNUSTA VARTEN,  
JONKA KATOLISTAN KESKIKORKEUS SAA OLLA ENINTÄÄN  
NUMERON OSOITTAMA METRIMÄÄRÄ. RAKENNUKSEEN SAADAAN  
SUOITTAA NIIN MONTA KERROSTA, KUIN SALLITUN KERROS-  
KORKEUKSIA KÄYTTÄEN ON MAHDOLLISTA. RAKENNUSTEN  
VAPAAAT PÄÄTYKOLMIOT SAADAAN NOSTAA KATOLISTA-  
KORKEUDEN YLÄPUOLELLE. MAISTRAATTI VOI SALLIA KATTO-  
LISTAN YLÄPUOLELLE RAKENTAA TARPEELLISIA HISSI- JA  
PORRASHUONEITA.

- ISTUTETTAVA TONTINOSA.

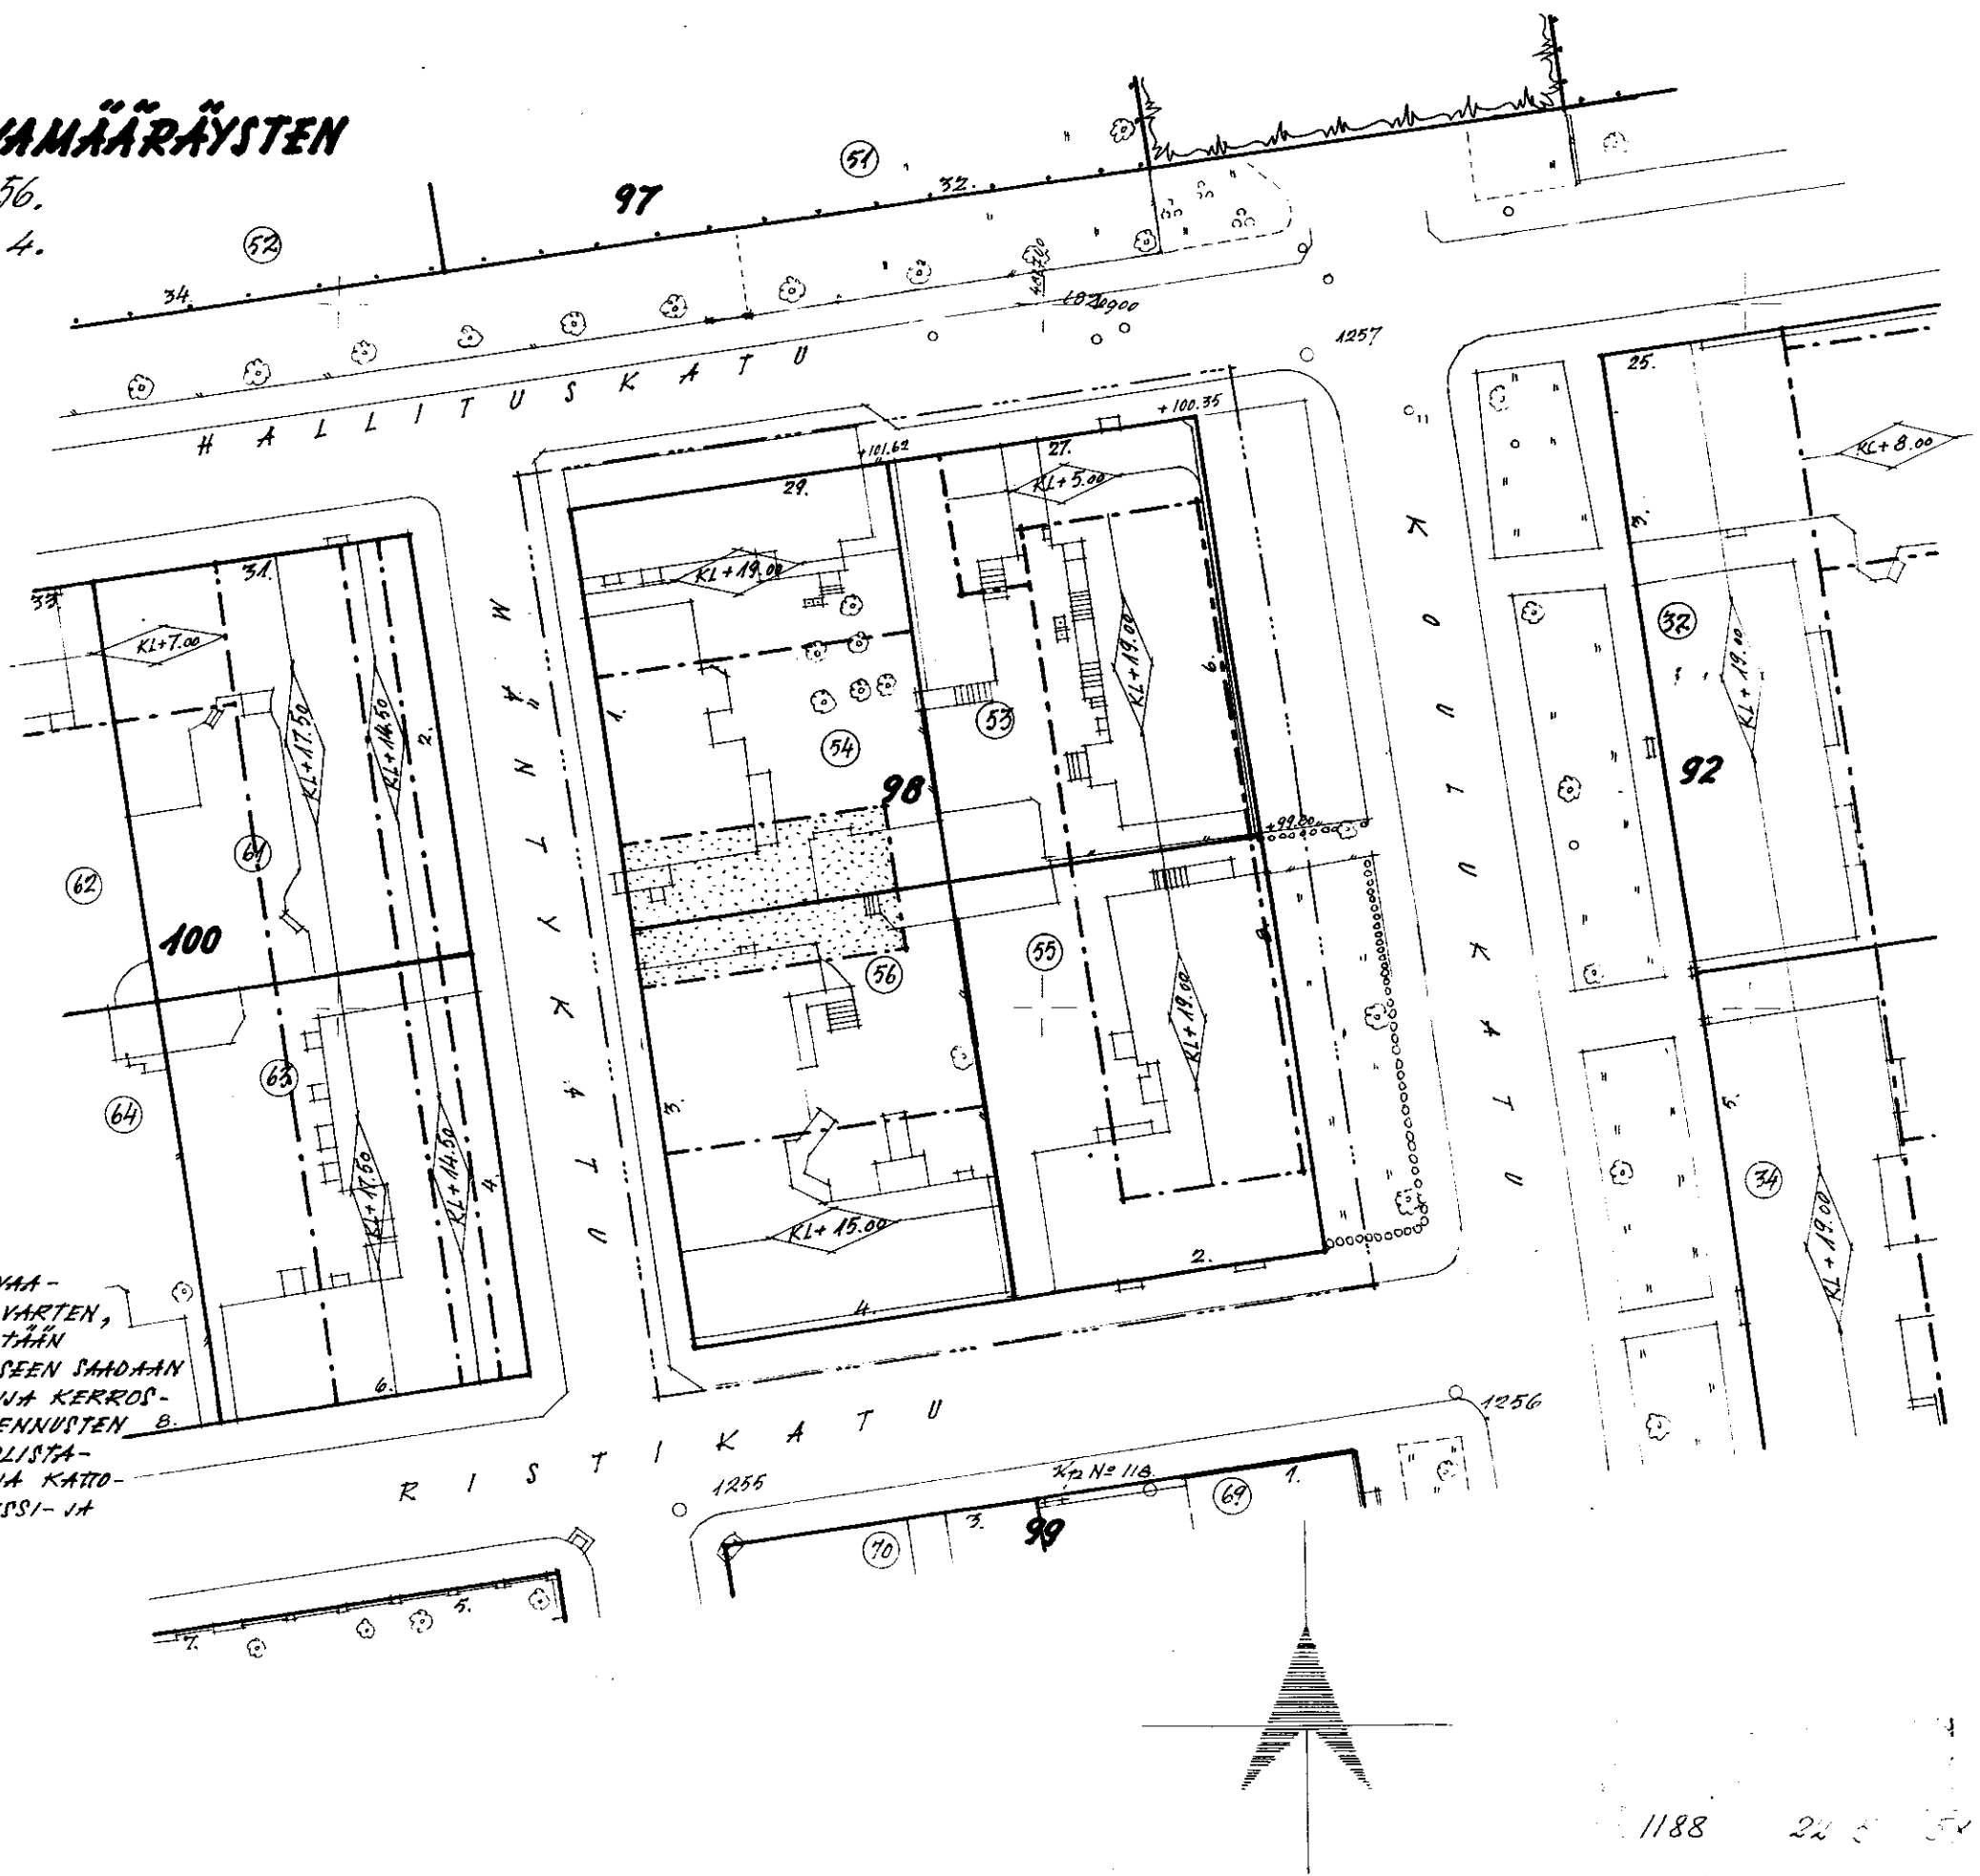

1188

24 5 54

56215

Kv. 6. 8. 58. S:s. M. 17. 9. 58.