


TAMPERE

I KAUPUNGINOSAN TONTIN N^o 32/5 ASEMA- KAAVAMÄÄRÄYSTEN MUUTOS


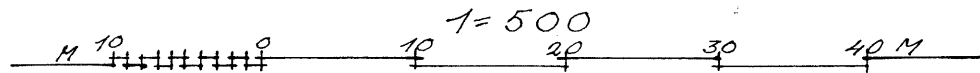


ASEMAKAAVAMERKINNÄT:

- 3 M SEN RAJAN ULKOPUOLELLA OLEVA VIIVA, JONKA SISÄPUOLISEN ALUEEN ASEMAKAAVAMÄÄRÄYSTEN MUUTOKSELLE ANOTAAN VAHVISTUSTA.
- +---+---+---+ KAUPUNGINOSAN RAJA
- KORTTELII- JA TONTIRAJA
- II KAUPUNGINOSAN NUMERO
- ASUIN- JA LIIKERAKENNUSTONTTI
- 5 KORTTELINUMERO
- (32) TONTIN NUMERO
- RAKENNUSRAJA
- +96.00 KATUPINNAN LIIKIM. KORKEUS

ASEMAKAAVAMÄÄRÄYKSET:

- max+120.80
- RAKENNUSALA ASUIN- JA LIIKERAKENNUSTA VARTEN. RAKENNUKSEN ON PALONKESTÄVYYDELTAAN TÄYTETTÄVÄ AINAKIN PL.48:N B-LUOKAN VAATIMUKSET. SIVURAJASTAAN SAA SIIJOITTAA ENINTÄÄN NUMERON OSOITTAMAAN KORKEUTEEN 0-TASOSTA.

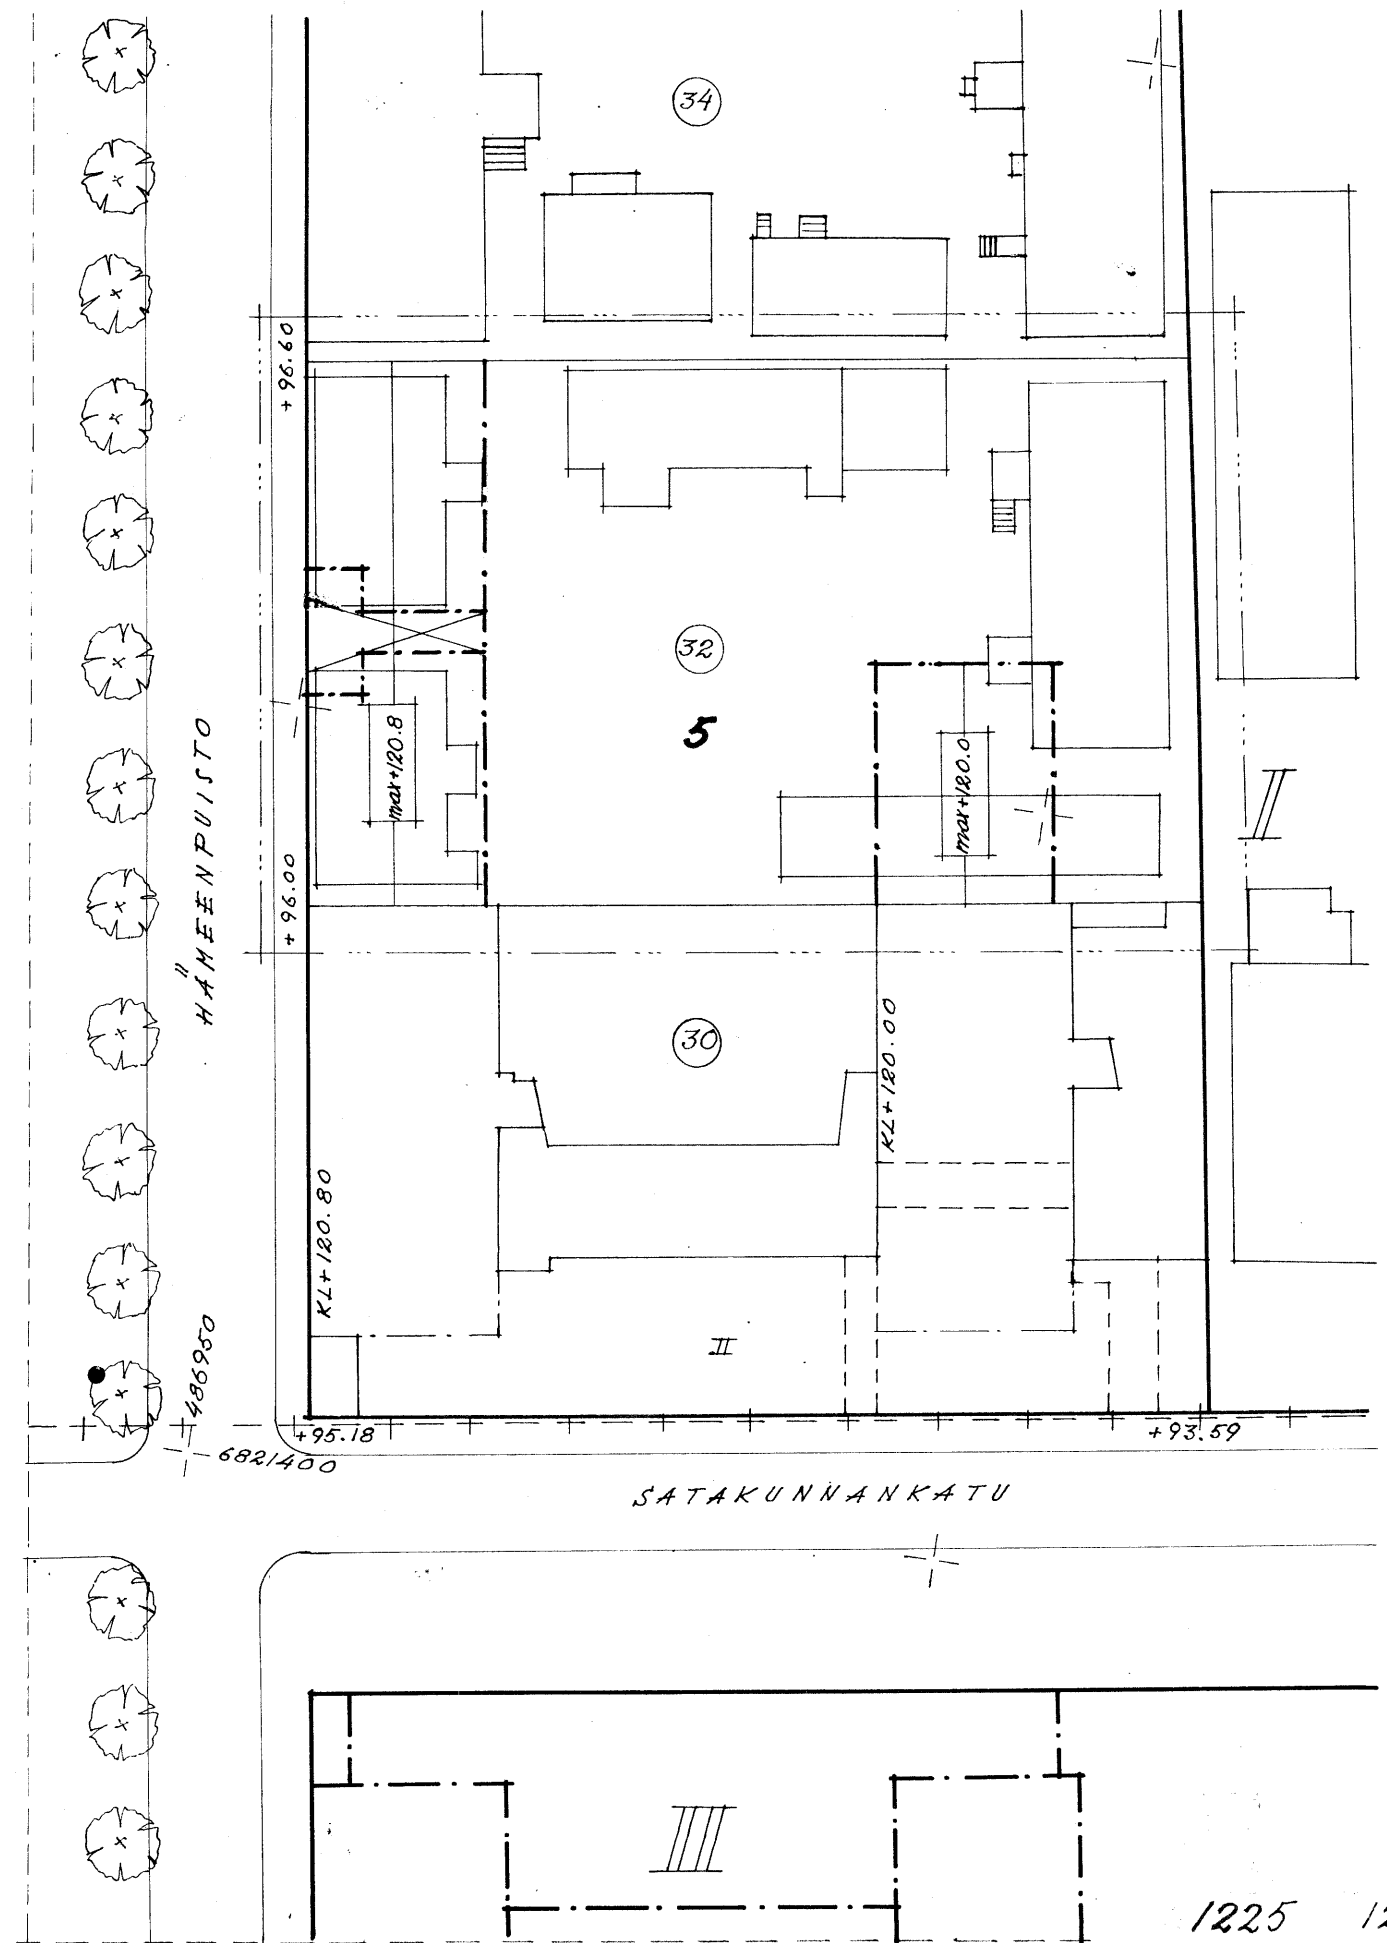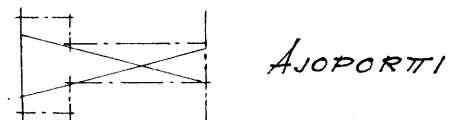

1225 12.8.58.

Nas Wapen

Vahvistettu 24.11.1958.