

TAMPERE

XXI KAUP. OSAN KORTTELIN 402, 403 JA 404 SEKÄ SAUKONPUISTON ASEMAKAAVAN MUUTOS KOSKEE TONTTEJA 301A JA 303/402, 307, 308A JA 310/403, 1/404 (UUSI) SEKÄ NIIHIN LIITTYVIÄ KATUALUEITA

1 : 2000

ASEMAKAAVAMERKINNÄT:

5 M SEN RAJAN ULKOPUOLELLA OLEVA VIIVA, JONKA SISÄPUOLISEN ALUEEN ASEMAKAAVAN MUUTOKSILLE ANOTAAN YHENVISTUSTA.

KAUPUNGINOSAN RAJA.

KORTTELI- JA TONTTIRAJA.

ERI ASEMAKAAVAMÄÄRÄYSTEN ALUSTEN TONTIN OSIEN RAJA JA RAKENNUSRAJA.

KADUN NIMI.

KAUP. OSAN NUMERO.

KORTTELIN NUMERO.

TONTTINUMERO.

OSITENUMERO.

YLEISEN RAKENNUSKORTTELIN TONTTI.

ASUNTO- TAI LIIKETONTTI.

PUISTOALUE.

PUISTETTAVA MERKINTÄ.

UUSI MERKINTÄ.


KATUPINNAN ALAPUOLELLA OLEVA JALANKULKUTUNNELI.

ASEMAKAAVAMÄÄRÄYKSET:

ENINTÄÄN 3-KERROKSISEN KOULURAKENNUSKORTTELIN LIIKEMÄÄRÄINEN RAKENNUSALUE.

RAKENNUSALUE. NUMERO ILMAISEE NOUDATETTAVAN KERROSLUVUN, RAKENNUSTEN KAIKKI PÄÄPUOLELLA OLEVAT SEINÄT ON KÄSITELTÄVÄ JULKISIVUINA, EIKÄ KATTOKALTEVUUS SA OLLA 22° JYRKEMPI. RAKENNUSKORTTELIN TULEE OLLA PALONKESTÄVÄ PL 3:4A TAI AINAKIN PALOA SIDAVALA B.

ISTUTETTAVA TONTINOSA. PIHAMAAT ON KÄSITELTÄVÄ YHTENÄISINÄ AITAMATTAMINA PUISTOALUEINA.

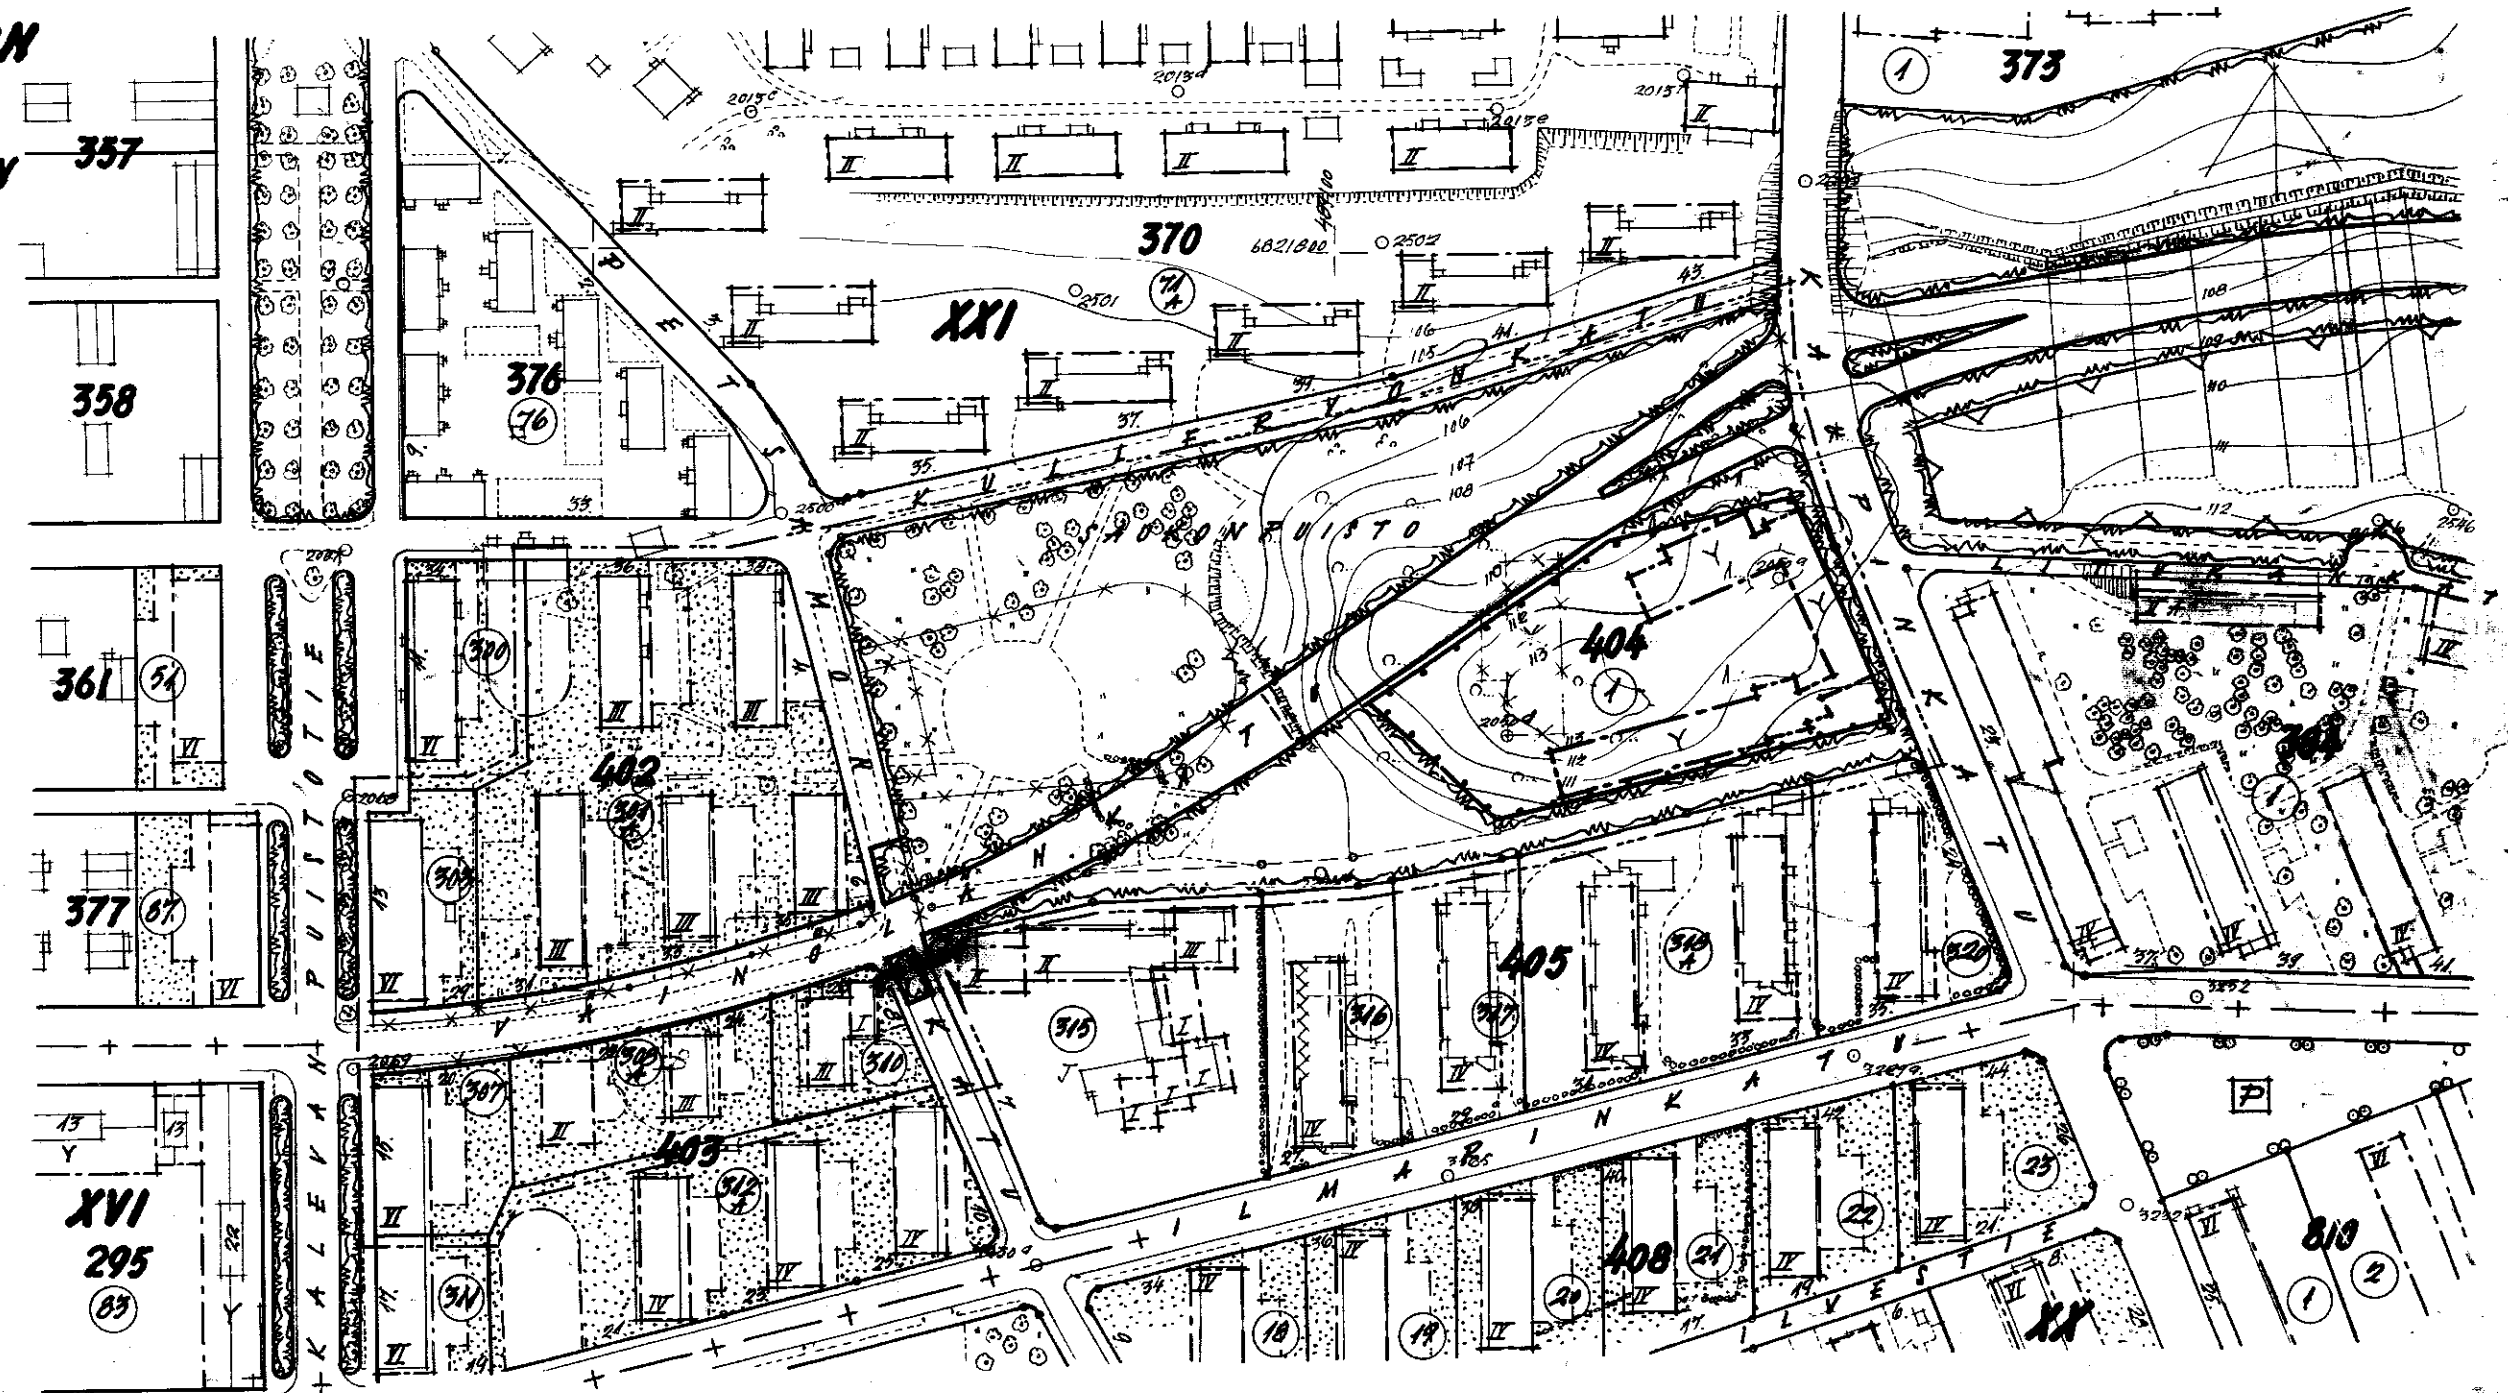

1242 24.9.1958
Van Majanen
61043
Kv. 28.1.1959 SisM. 6.6.1959