

TAMPERE


LINNAINMAAN KAUPUNGINOSAN ASEMAKAAVAN MUUTOS,
JOLLA MUUTETAAN AITOLAHDENTIEN JA LEINOLANKADUN RISTEYSTÄ.

1:2000



ASEMAKAAVAMERKINNÄT

-----	5 M SEN RAJAN ULKOPUOLELLA OLEVA VIIVA, JONKA SISÄPUOLISEN ALUEEN ASEMAKAAVAN MUUTOKSELLE ANOTAAN VAHVISTUSTA
----	TOHTTIRAJA
-----	ERI ASEMAKAAVAMAARÄYSTEN ALAISTEN TOHTTIEN OSIEN RAJA JA RAKENNUSTRAJA
-----	VIEMÄRI
LEINOLANK.	KADUN NIMI
LINNAI	KAUPUNGINOSAN NIMI
5605	KORTTELIN NUMERO
①	TOHTTINUMERO
[Dashed box]	YLEISEN RAKENNUKSEN KORTTELI TAI TOHTTI
[Solid box]	ASUIN- JA LIIKERAKENNUKSEN KORTTELI TAI TOHTTI
[Wavy line]	PUISTOALUE
-----	MERKINTÄ, JOKA JAKAA KATUALUEEN ERIKÄYTTÖISIIN OSIIN, JA JOKA EI VAHVISTU ASEMAKAAVAN YHTYDEISSÄ
---x---x---	KOISTETTAVA MERKINTÄ
-----	UUSI MERKINTÄ

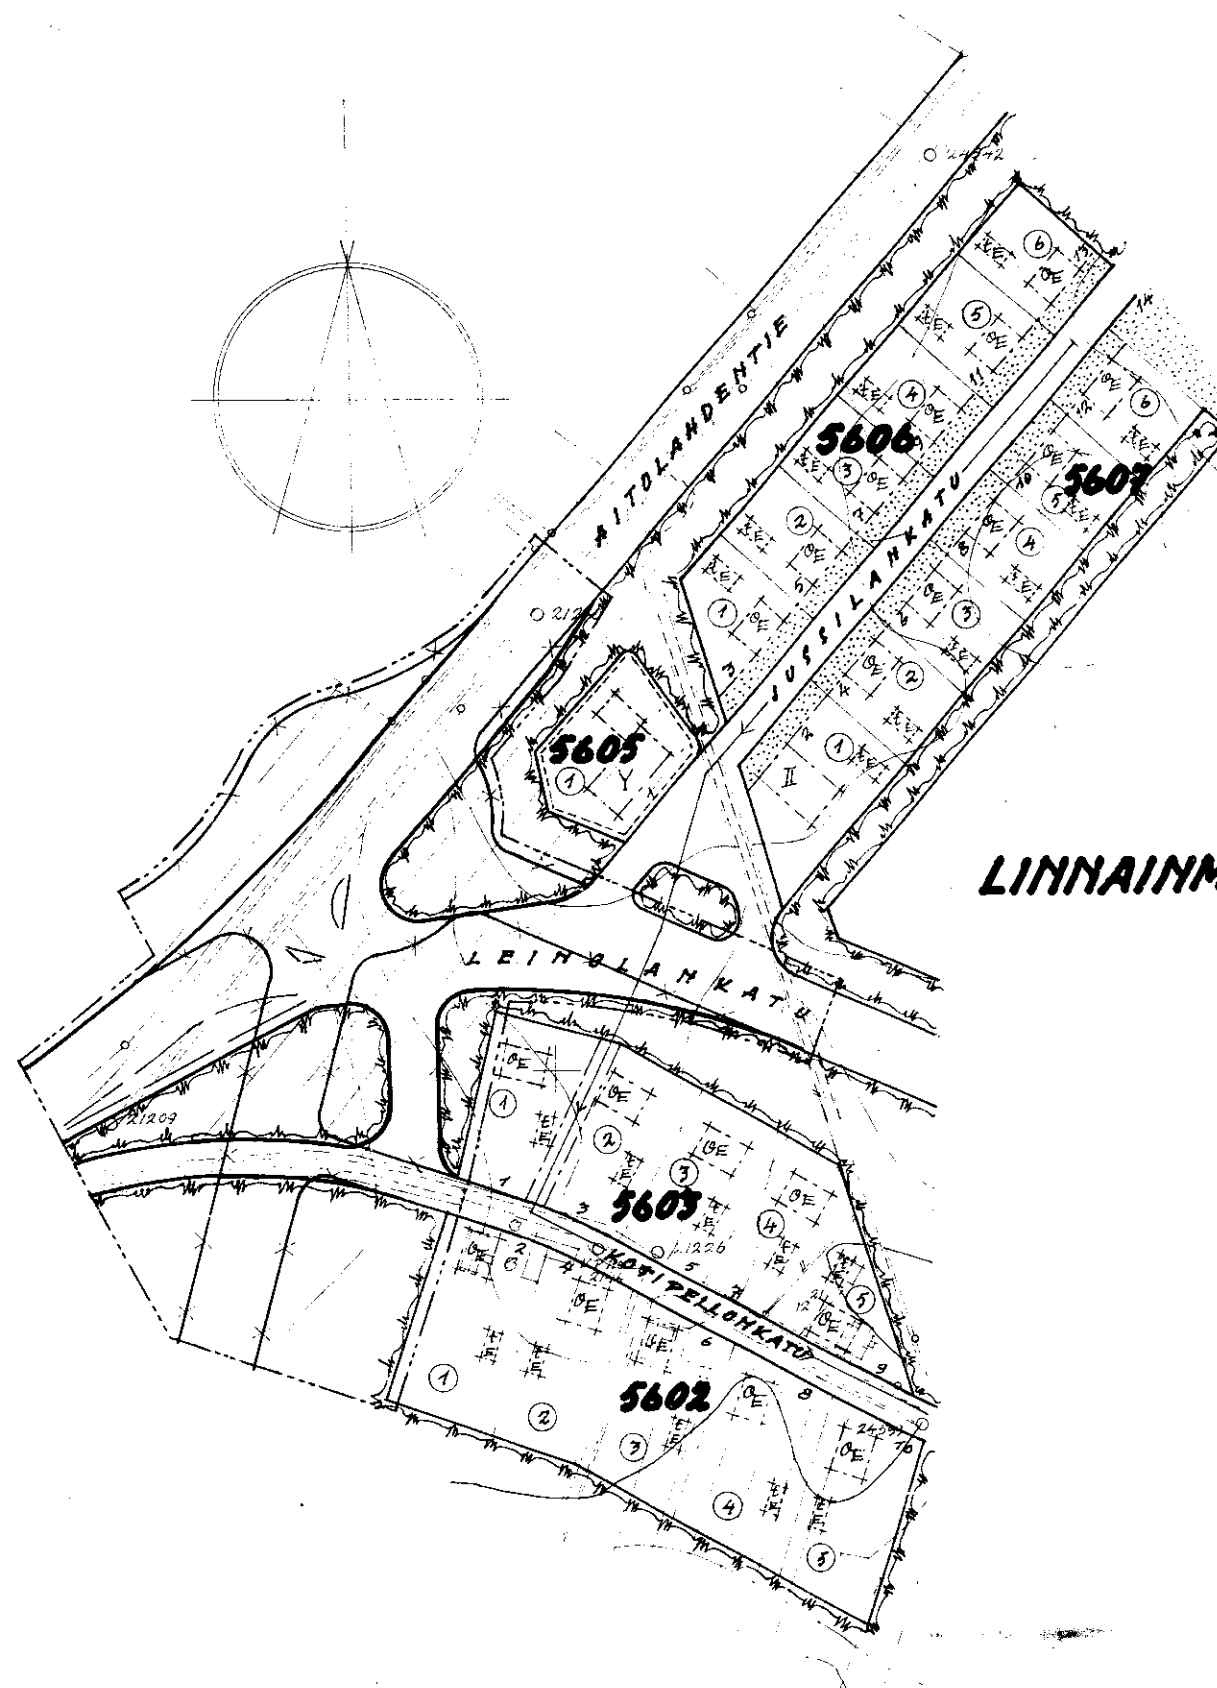

LINNAINMAA

001614
487900
-6820200

1296 21.1.53.
Nass
56240

KV.1.4.4959, SIS.M.30.5.1353