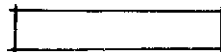
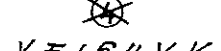
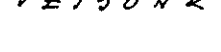
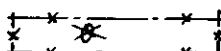
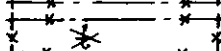



T A M P E R E


VEISUN KAUPUNGINOSAN KORTTELIN N= 5459 TONTIN 4 ASEMAKAAVAMÄÄRÄYSTENMUUTOS

MERKINTÖJEN SELITYS

-----	3M SEEN RAJAN ULKOPUOLELLA OLEVA VIIVA, JONKA SISÄPUOLISEN ALUEEN ASEMAKAAVAMÄÄRÄYSTEN MUUTOKSELLE ANOTAAN VÄHVIKSTUSTA.
VEISU	KAUPUNGINOSAN NIMI
5459	KORTTELIN NIMI
	KORTTELIN NUMERO
	OMAKOTIRAKENNUSTONTTI
	TONTIN NUMERO, EHDOTETTU
	POISTETTAVA TONTINUMERO
	KADUN NIMI
	POISTETTAVA OMAKOTIRAKENNUKSEN RAKENNUSALA
	POISTETTAVA TALOUSRAKENNUKSEN RAKENNUSALA



ASEMAKAAVAMÄÄRÄYKSET

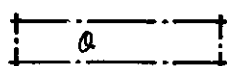	OMAKOTIRAKENNUKSEN RAKENNUSALA. OMAKOTIRAKENNUKSEN KÄYSTÄS- KORKEUS SAA OLLA ENINTÄÄN 5M. KATOKALTEVUUDEN ON OLTAVA 1:2. HUONEKORKEUDEEN ON OLTAVA YLÄKERRASSA VÄHINTÄÄN 2,4M JA ALAKERRASSA VÄHINTÄÄN 2,3M. RAKENNUKSEN ON TÄYTETTÄVÄ AINA- KIN PL 4:5:n DII-LUOKAN VAATIMUKSET. ULLAKON PINTA-ALASTA SAA SISUSTAA ASUINHUONEIKSI 1/2.
---	--

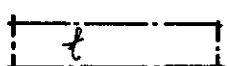	TALOUSRAKENNUKSEN RAKENNUSALA. TALOUSRAKENNUKSEN KÄYSTÄS- KORKEUS SAA OLLA ENINTÄÄN 4M JA KATOKALTEVUUDEN ON OLTAVA 1:2. RAKENNUKSEN ON TÄYTETTÄVÄ AINAKIN PL 4:5:n DII-LUOKAN VAA- TIMUKSET.
---	--

POISTETTAVA ASEMAKAAVAMÄÄRÄYS

~~ASUINRAKENNUKSEN ETÄISYYDEN VAAPUKITONTIN RAJASTA ON
OLTAVA VÄHINTÄÄN 6M JA TALOUSRAKENNUKSEN ETÄISYYDEN
5M. ASUIN- JA TALOUSRAKENNUKSEN ETÄISYYDEN SAMALLA TON-
TILLA ON OLTAVA VÄHINTÄÄN 8M, PAITSI KULMITAIN ASE-
TETUNA 6M, MIKÄLLÄ NÄITÄ RAKENNUKSLA EI RAKENNETA YH-
TEEN. RAKENNUSTEN ETÄISYYDEN KADUSTA ON OLTAVA VÄ-
HINTÄÄN 2M.~~

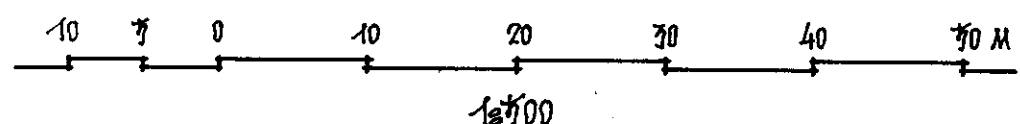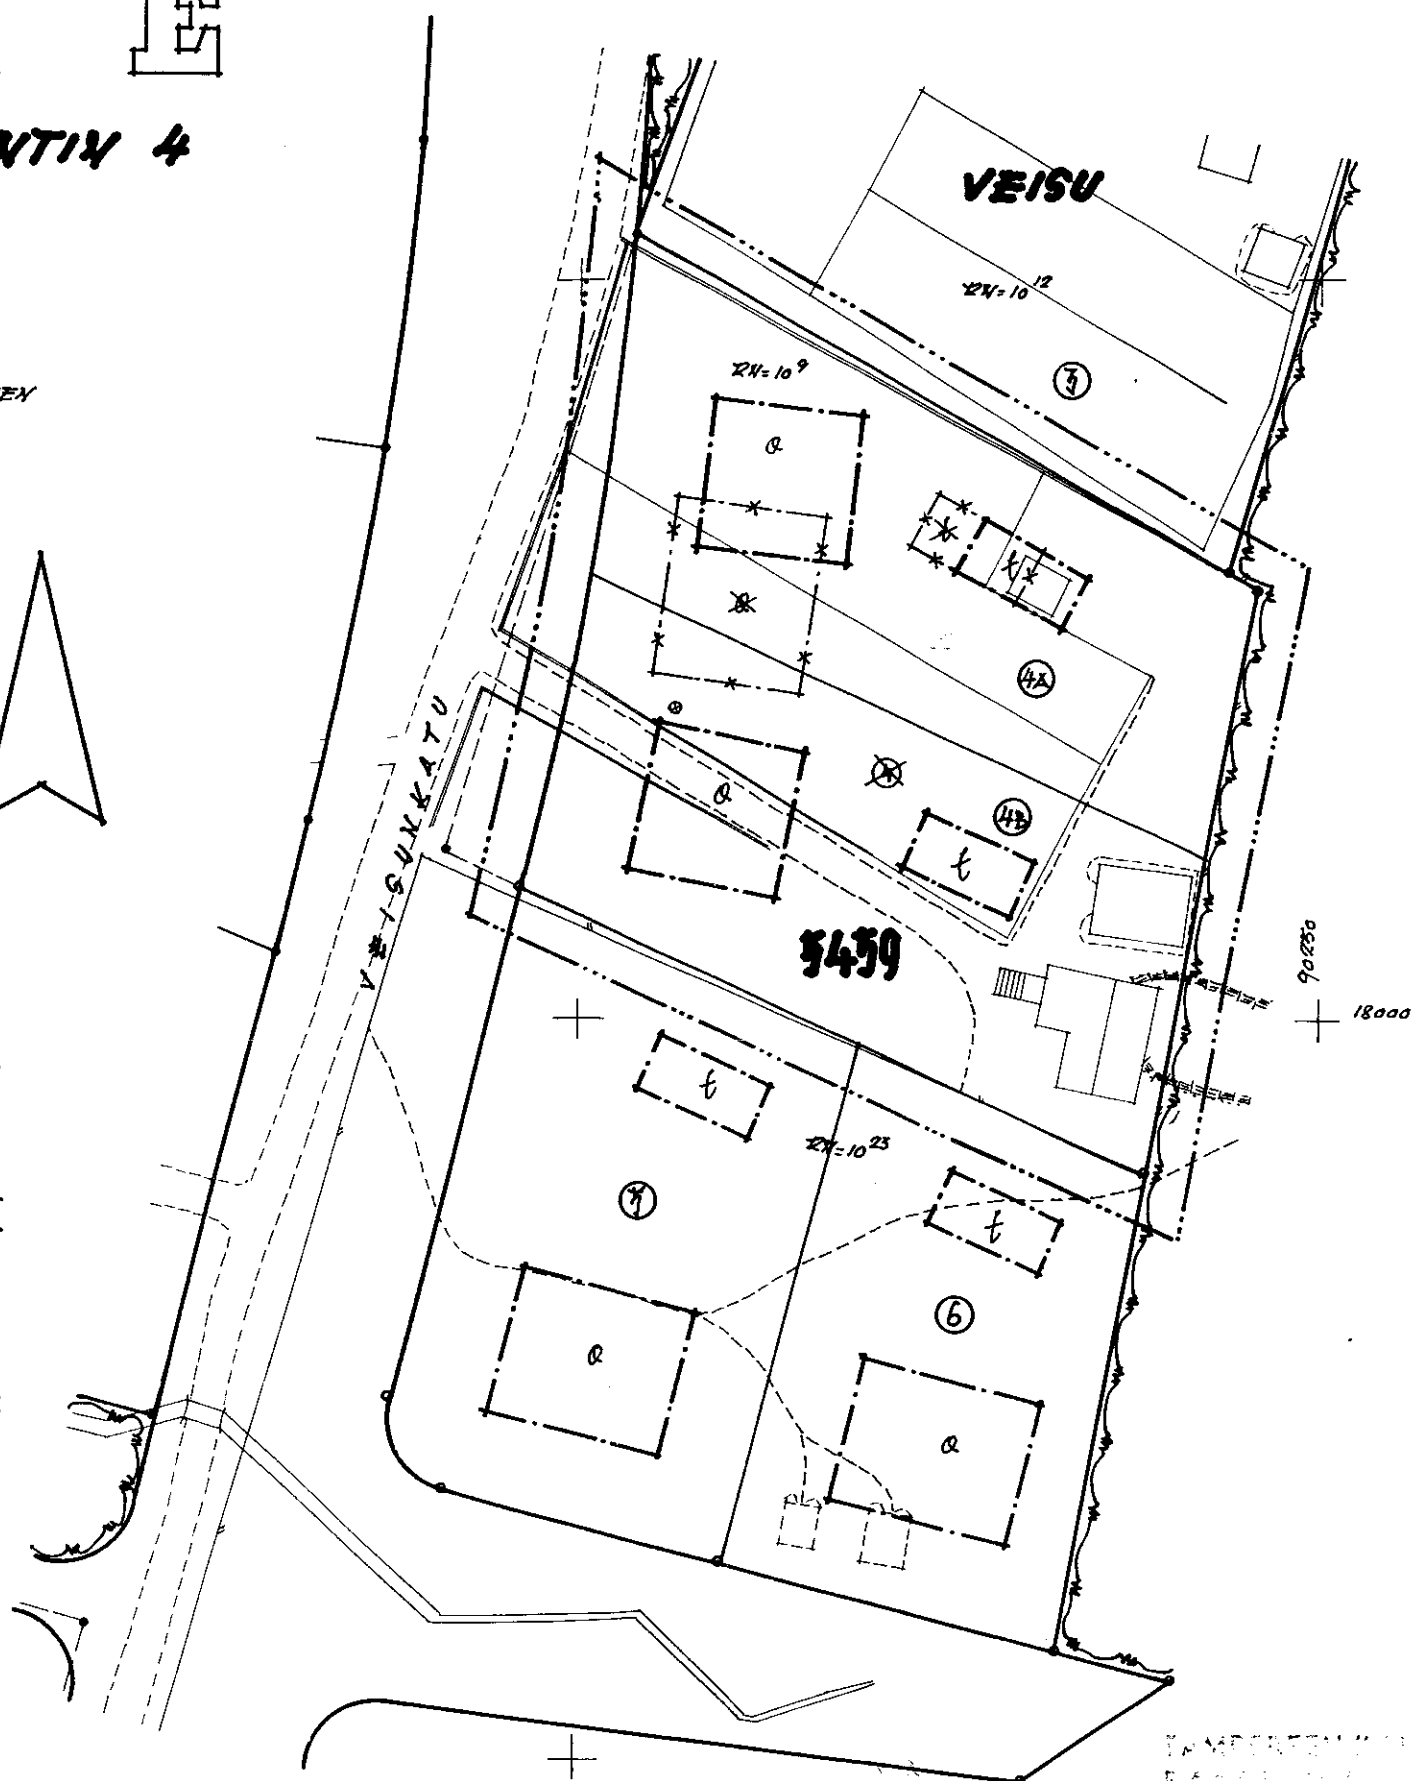

TAMPEREEN KAUPUNGIN
RAKENTAMISEN LUPA-
AMMATTILAIN
151301 26.1.1959.
Sami Wapent
59231
Kv.4.6.59 SisM.2.9.1959