

TAMPERE

EPILÄNHARJUN KAUPUNGINOSAN TONTTIEN N^o 2, 3 JA 5/1207 JA PUISTON SEKÄ NAHKATEHTAAN- KADUN ASEMAKAAVAN MUUTOS

100 0 100 200 M
1:2000


MERKINTÖJEN SELITYKSET:

3 M. SEN RAJAN ULKOPUOLELLA KULKEVA VIIVA, JONKA
SISÄPUOLISEN ALUEEN ASEMAKAAVAN MUUTOKSELLE ANO-
TAAN VAHVISTUSTA.

NAHKATEH... KADUN NIMI.
1207 KORTTELIN NUMERO
③ TONTIN NUMERO
ASUIN- JA LIIKEKORTTELI
PUISTOALUE
POISTETTAVA MERKINTÄ
UUSI MERKINTÄ

ASEMAKAAVAMÄÄRÄYKSET:

I VÄHINTÄÄN C-LUOKKAAN KUULUVAN ENINTÄÄN 2-KERROK-
SISEN ASUIN- JA LIIKERAKENNUKSEN RAKENNUSALA.
KATTOKALTEVUUDEN ON OLTAVA 1:1½.
II VÄHINTÄÄN DI-LUOKKAAN KUULUVAN OMAKOTIRAKENNUK-
SEN RAKENNUSALA. RAKENNUKSEN RÄYSTÄSKORKEUS
SAA OLLA ENINTÄÄN 4.5 M. KATTOKALTEVUUDEN ON
OLTAVA 1:1½.
III ISTUTETTAVA TONTINOSA.
IV VÄHINTÄÄN DI-LUOKKAAN KUULUVAN 1-KERROKSI-
SEN RAKENNUKSEN RAKENNUSALA. RÄYSTÄSKORKEUS SAA OLLA ENIN-
TÄÄN 5.0 M.

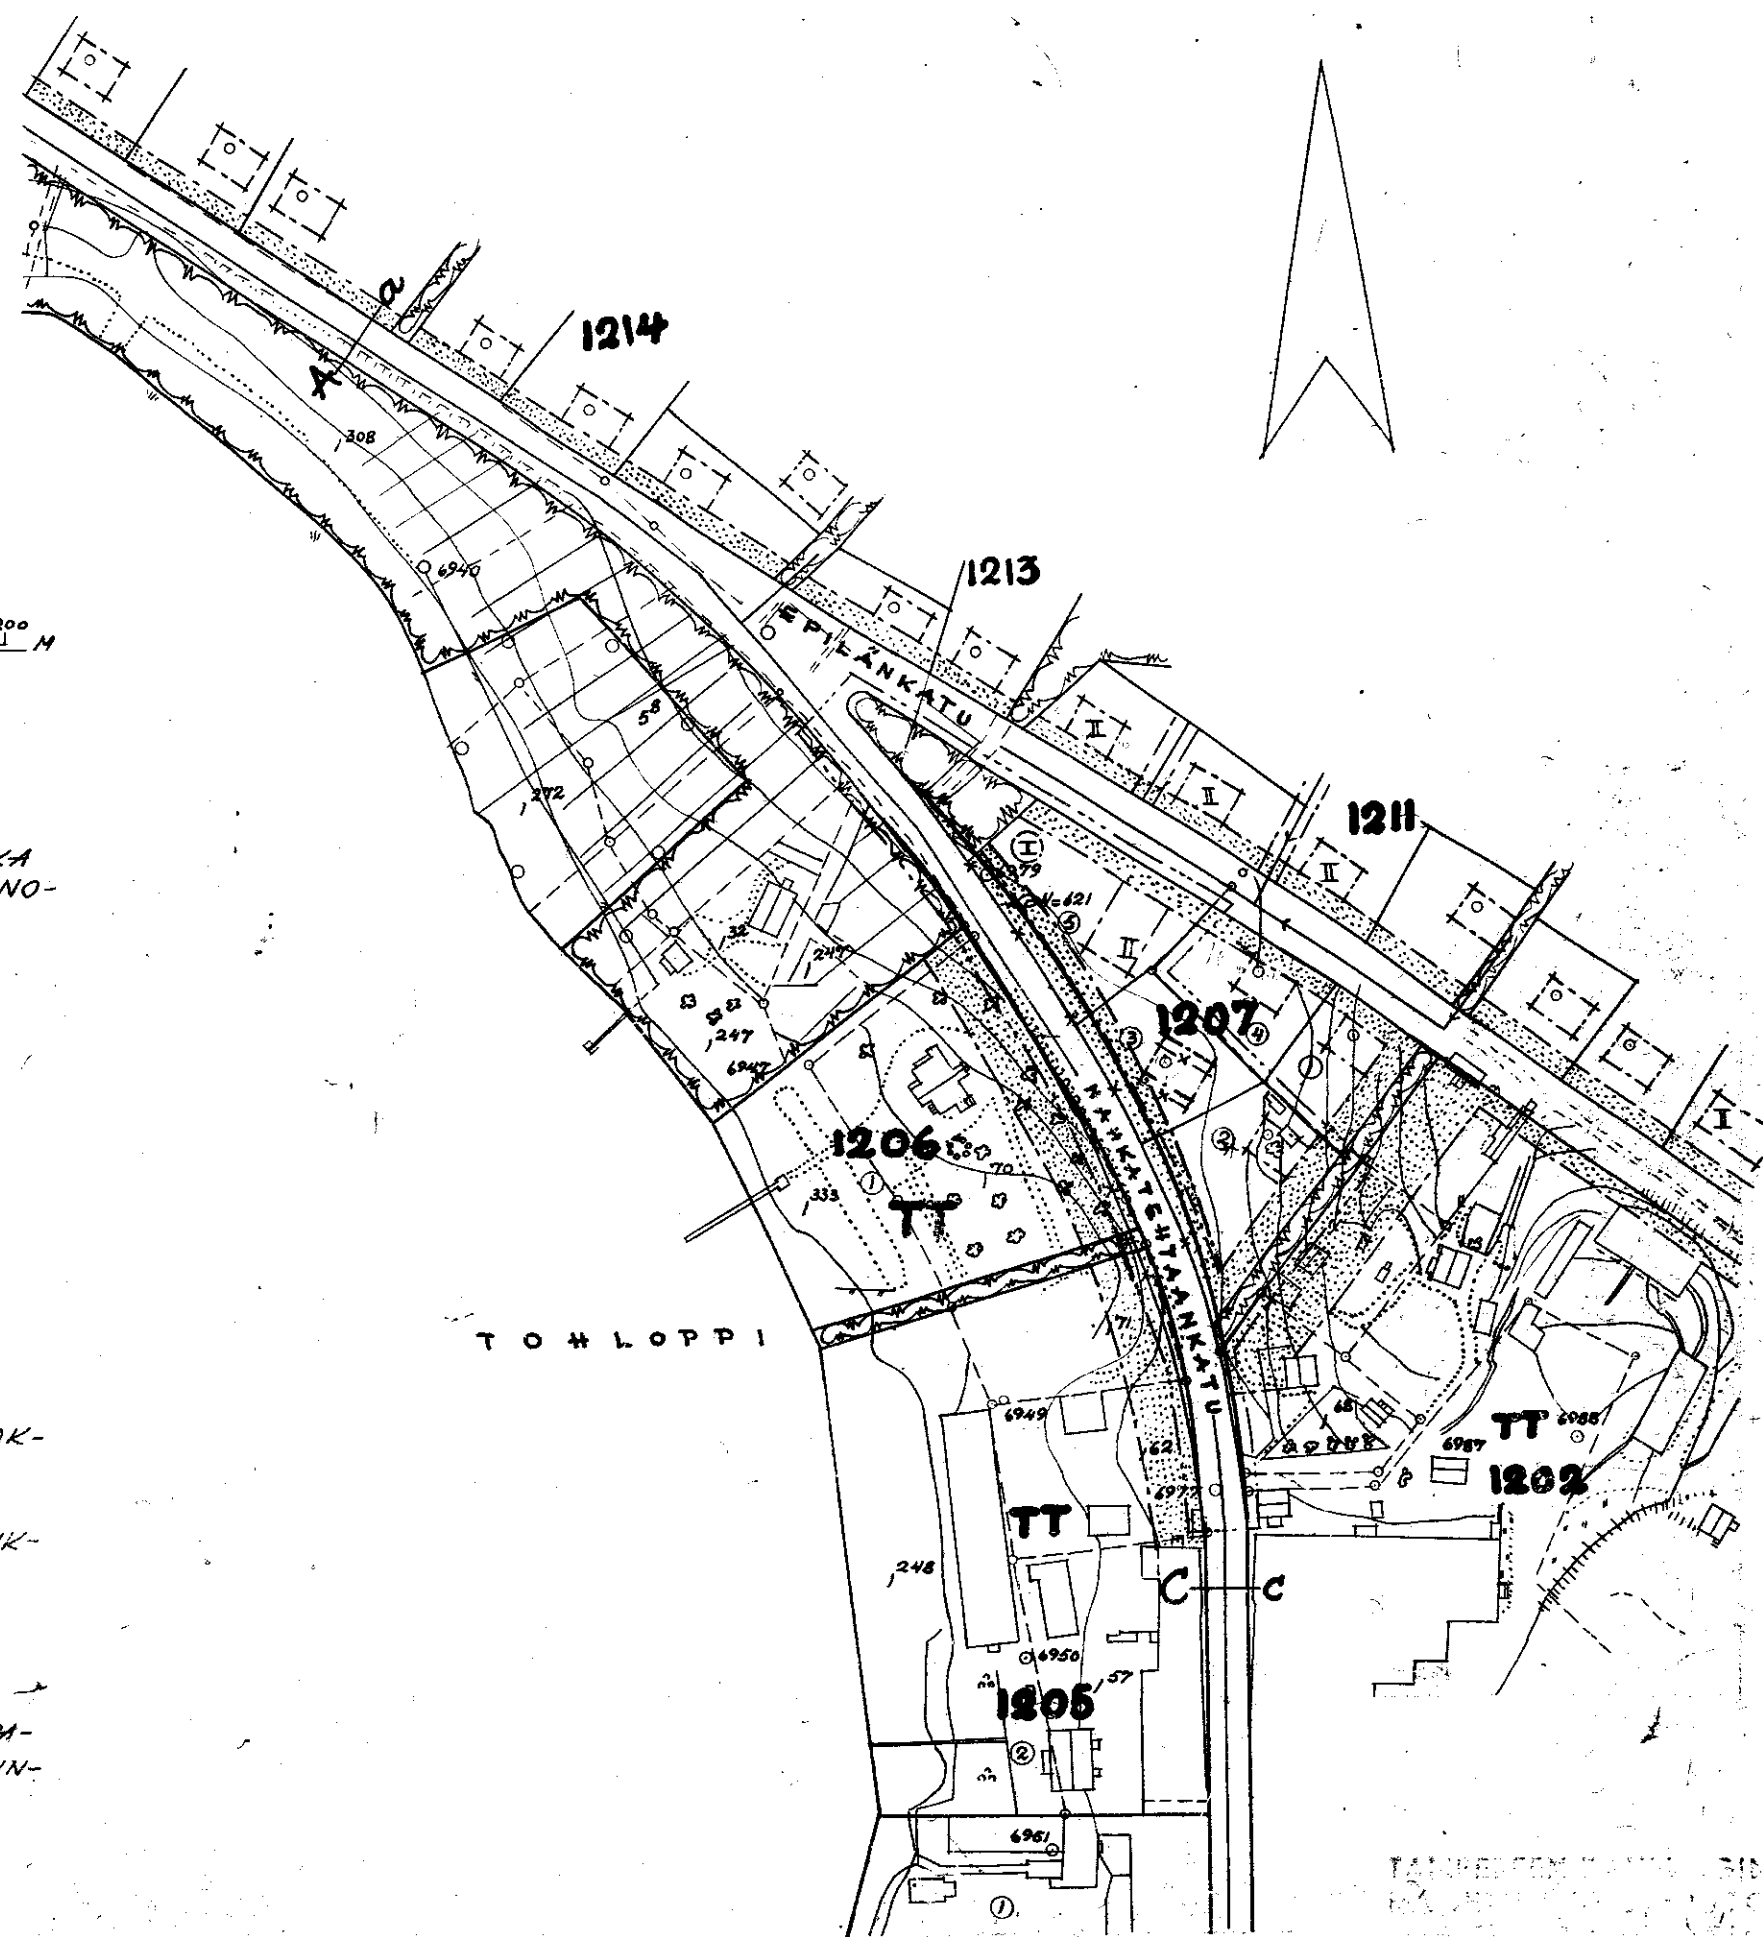

TAMPEREEN KAUPUNKI

1313 12.2.59
S. M. Mäkelä
56.271

Kv. 22.41959. SisM. 6.6.1959