

TAMPERE

VILLILÄN KAUPUNGINOSAN KORTTELEIDEN N^o 3672 JA 3673 ASEMAKAAVAN MUUTOS, JOLLA MUUTETAAN NÄIDEN KORTTELEIDEN PYHÄJÄRVEN PUOLEI- SIA RANJOJA.

ASEMAKAAVAMERKINNÄT:

----- 3 M SEN RAJAN ULKOPUOLELLA OLEVA VIIVA, JONKA SISÄPUOLISEN
ALUEEN ASEMAKAAVAN MUUTOKSELLE ANOTAAN VÄHVIKÄSTÄ

----- KORTTELI- JA TONTIRAJA

--* POISTETAVA KORTTELI- JA TONTIRAJA

----- UUSI KORTTELI- JA TONTIRAJA

VILLILÄ KAUPUNGINOSAN NIMI

3672 KORTTELIN NUMERO

② TONTIN NUMERO

VT VIILJELYSTONTTI



----- PUUSTO

----- VESIALUEEN RAJA

----- VIEHÄRI

ASEMAKAAVAMÄÄRÄYKSET:

VT VIILJELYSTONTISTA SAA ENINTÄÄN 1/15 KÄYTTÄÄ RAKENTAMISEEN.
RAKENNUSTEN ETÄISYYDEN TONTIRAJASTA ON OLTAVA VÄHINTÄÄN
6.0 M. JA TOISISTAAN VÄHINTÄÄN 8.0 M. TONTILLE SAA RAKEN-
TAA 1-KERROKSISIA ASUIN- JA TALOUSRAKENNUKSIA. ASUIN-
RAKENNUKSIIN SAADAAN SISUSTAA ULLAKKOHUONEITA.

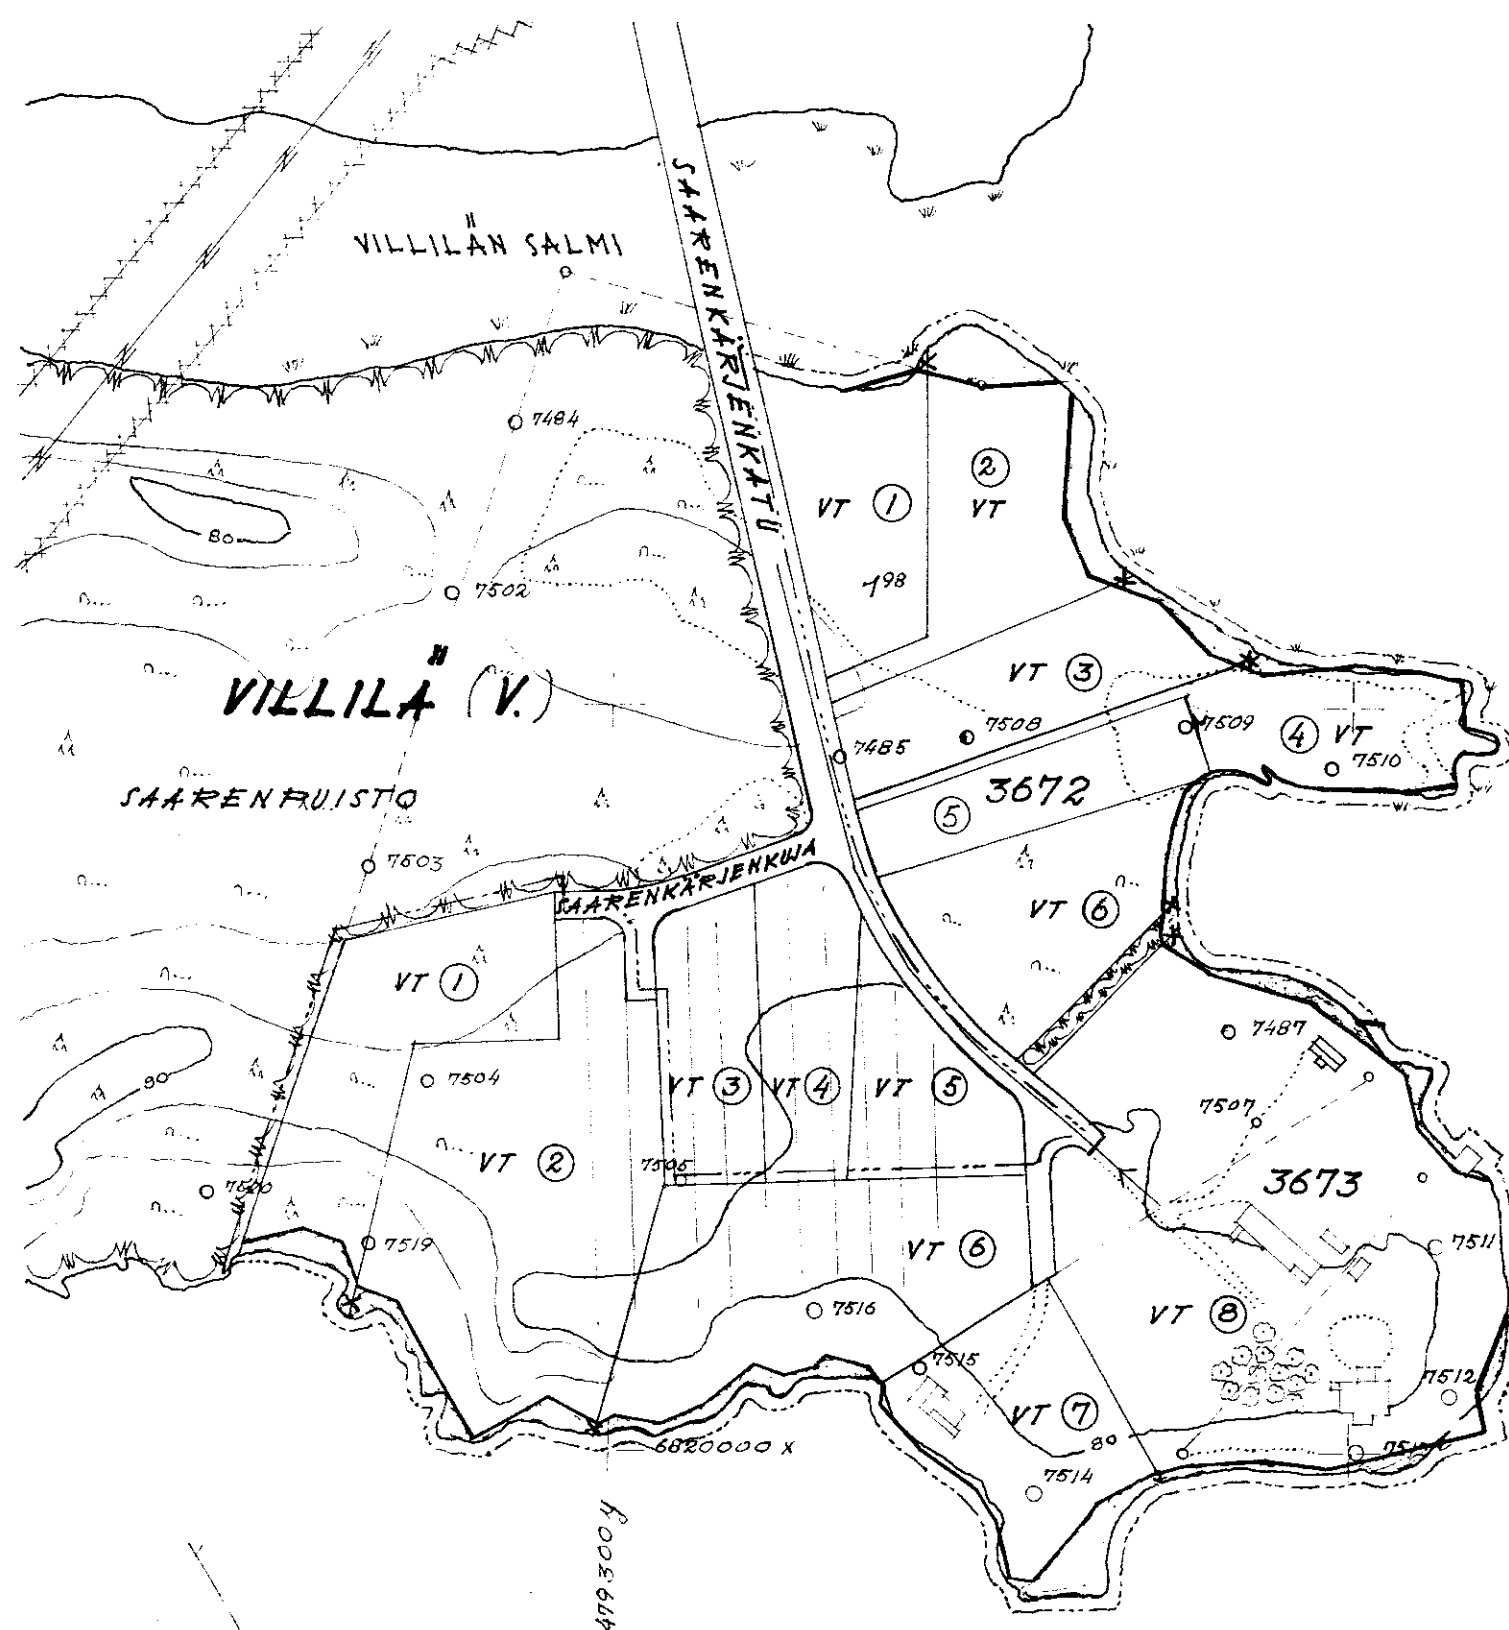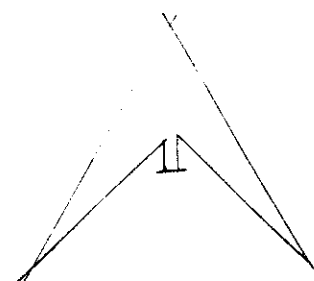

1:2000
0 100 200 M

PYHÄJÄRVI

1316 19.2.1959
Saw W. Leppänen
56272
Kv.13.5.59 SisM. 4.8.1959.