

TAMPERE

RANTAPERKIÖN KAUPUNGINOSAN KORTTELIN N^o 759 JA 776, SEKÄ LÄHEISTEN KATU- JA PUISTOALUEIDEN ASEMAKAAVAN MUUTOS

(HAAPAKUJA N^o 2, 4 JA 5)

ASEMAKAAVAMERKINNÄT:

3 M SEN RAJAN ULKOPUOLELLA OLEVA VIIVA, JONKA SISÄPUOLISEN ALUEEN
ASEMAKAAVAN MUUTOKSELLE ANOTAAN VAHVISTUSTA

KORTTELI- JA TONTIRAJA ——— VIERÄNNÖNTO VIRTAAHISSUUNTINEEN

ERI ASEMAKAAVAMÄÄRÄYSTEN ALAISTEN TONTINOSIEN VÄLINEN RA-
JA JA RAKENNUSRAJA

KAUPUNGINOSAN NIMI HATANPÄÄN VALTATIE KADUN NIMI

KORTTELIN NUMERO ② TONTIN NUMERO 4 OSOITENUMERO

VEIALUE JA SEN NIMI YLEISEN RAKENNUKSEN TONTTI

ASUNTO- JA LIIKETONTTI KASVITARHA-ALUE

PUISTO *-*-* POISTETTAVA KORTTELI- JA ASEMAKAAVAMÄÄRÄYSRAJA

KATKOVIIVA, JOKA OSOITTA YLEISKAAVAN MUKAISEN TIEJÄRJESTE-
LYLÖNNOKSEN JA JOTA EI VAHVISTETA


ASEMAKAAVAMÄÄRÄYKSET:

ENINTÄÄN 3-KERROKSISEN YLEISEN RAKENNUKSEN LIKIMÄÄRÄINEN
RAKENNUSALA KOULURAKENNUSTA VARTEN (KORT. N^o 776/RANTAPERKIÖ)

SUURIN SALLITU RAKENNUSALA ENINTÄÄN KUUSIKERROKSIKORKEUS-
TÄÄN 19 M KORKEUDESTA, VÄHINTÄÄN PALOPIDÄTÄVÄÄN B-PALO-
LUOKKAAN KUULUVAA ASUIN- JA LIIKERAKENNUSTA VARTEN

YLEISEN RAKENNUKSEN RAKENNUSALA KORTTELISSA N^o 759/RAN-
TAPERKIÖ KOULURAKENNUSTA VARTEN

ISTUTETTAVA TONTINOSA, JOLLE KUITENKIN SAADAAN TEHDÄ TAR-
PEELLISIA KULKUTEITA

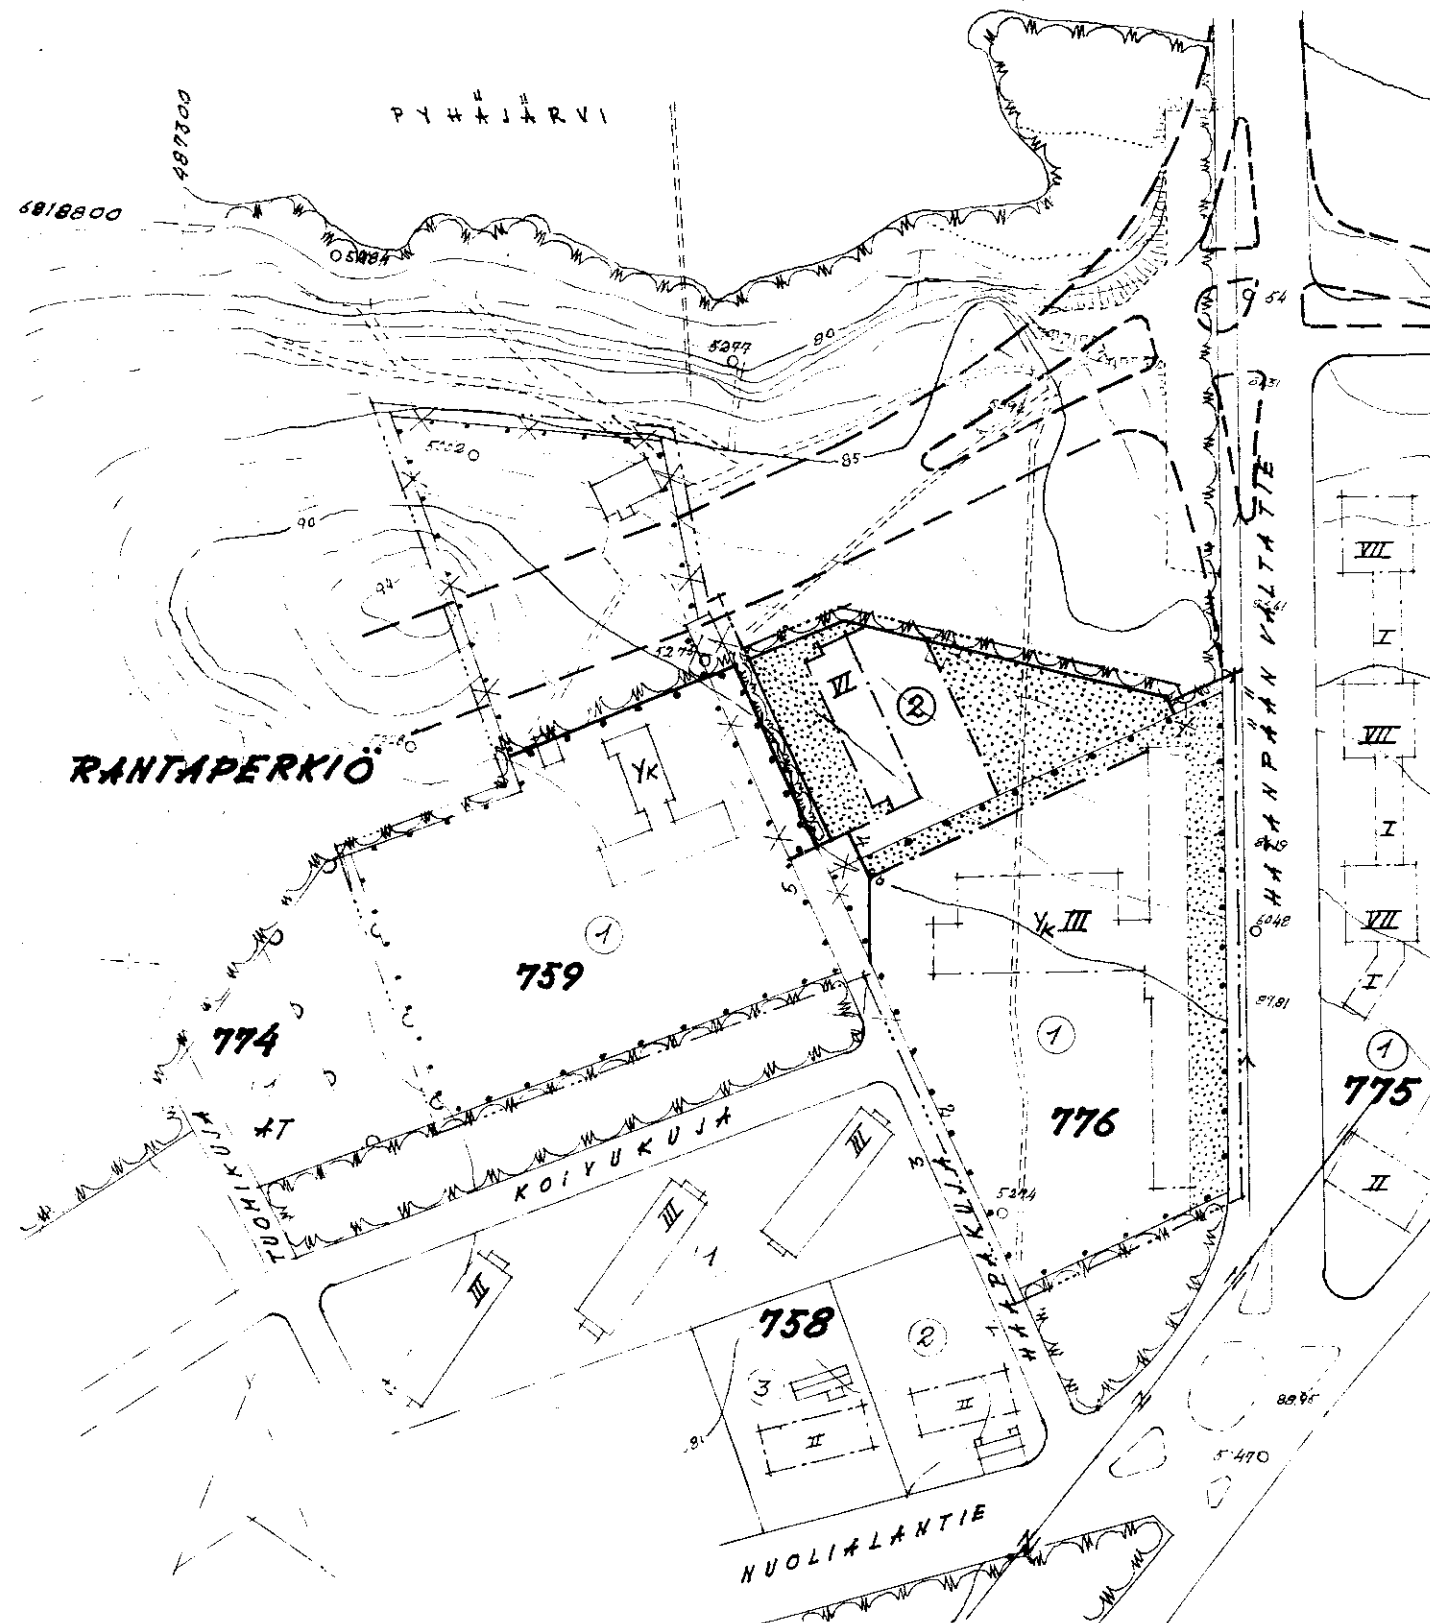

TÄLLÄ PIIRROKSELLA MUUTETAAN 29.8.1946 VAHVISTETTU ASEMAKAAVAA (26.3.1946),
24.11.1950 VAHVISTETTU MUUTOSPIIRUSTUSTA N^o 230 (17.7.1950) JA 28.1.1959 HYVÄK-
SYTYÄ MUUTOSPIIRUSTUSTA N^o 1258 (12.11.1958)

TÄMÄ ASEMAKAAVAN MUUTOS ON LAADITU KAUPUNGINHALLITUKSEN PÄÄTÖKSEN 23.2.1969
(#486) MUKAISESTI. VRT. MYÖS YL.T.LK. ESITYSLISTA 27.1.1959 ASIA N^o 19.

TONTTIJAKO EI VAHVISTU ASEMAKAAVAN MUUTOKSEN YHTEYDESSÄ

