

TAMPERE

III KAUPUNGINOSAN KORTTELIN N^o 25 TONTTIEN N^o 23A JA 23B ASEMAKAAVAN MUUTOS

(SATAMAKATU N^o 1)

ASEMAKAAVAHERKINNÄT:

3 M SEN RAJAN ULKOPUOLELLA OLEVA VIIVA, JONKA SISÄPUOLISEN ALUEEN ASEMAKAAVAN MUUTOKSELLE ANOTAAN VÄHVISTYSTÄ

KORTTELI- JA TONTTIRAJA

ERI ASEMAKAAVAMÄÄRÄYSTEN ALAISTEN TONTTIOSIEN VÄLINEN RAJA JA RAKENNUSRAJA

KAUPUNGINOSAN NUMERO

KORTTELIN NUMERO

TONTIN NUMERO

ASUIN- JA LIIKERAKENNUSTONTTI

KATUMAAN LIKIM. KORKEUS

POISTETTAVA KORTTELI- JA TONTTIRAJA


POISTETTAVA RAKENNUSRAJA

ASEMAKAAVAMÄÄRÄYKSET:

RAKENNUSALA SELLAISTA PL. 4[§]:N B-LUOKAN VAATIMUKSET TÄYTTÄVÄÄ ASUIN- JA LIIKERAKENNUSTA VARTEN, JONKA KATOLISTA ON SIIJOITETTAVA NUMERON OSOITTAMAAN KORKEUTEEN 0-TASOSTA. RAKENNUKSEEN SAADAAN TEHDÄ NIIN MONTA KERROSTA KUIN SALLITTUJA KERROSKORKEUKSIA KÄYTTÄEN ON MAHDOLLISTA

RAKENNUSALA SELLAISTA PL. 4[§]:N B-LUOKAN VAATIMUKSET TÄYTTÄVÄÄ ASUIN- JA LIIKERAKENNUSTA VARTEN, JONKA KERROSLUKUMÄÄRÄ SAA OLLA EHINTÄÄN NELJÄ JA JONKA KATOLISTAN SÄÄ SIIJOITAA EHINTÄÄN NUMERON OSOITTAMAAN KORKEUTEEN 0-TASOSTA

SIJUTETTAVA TONTTINOSA

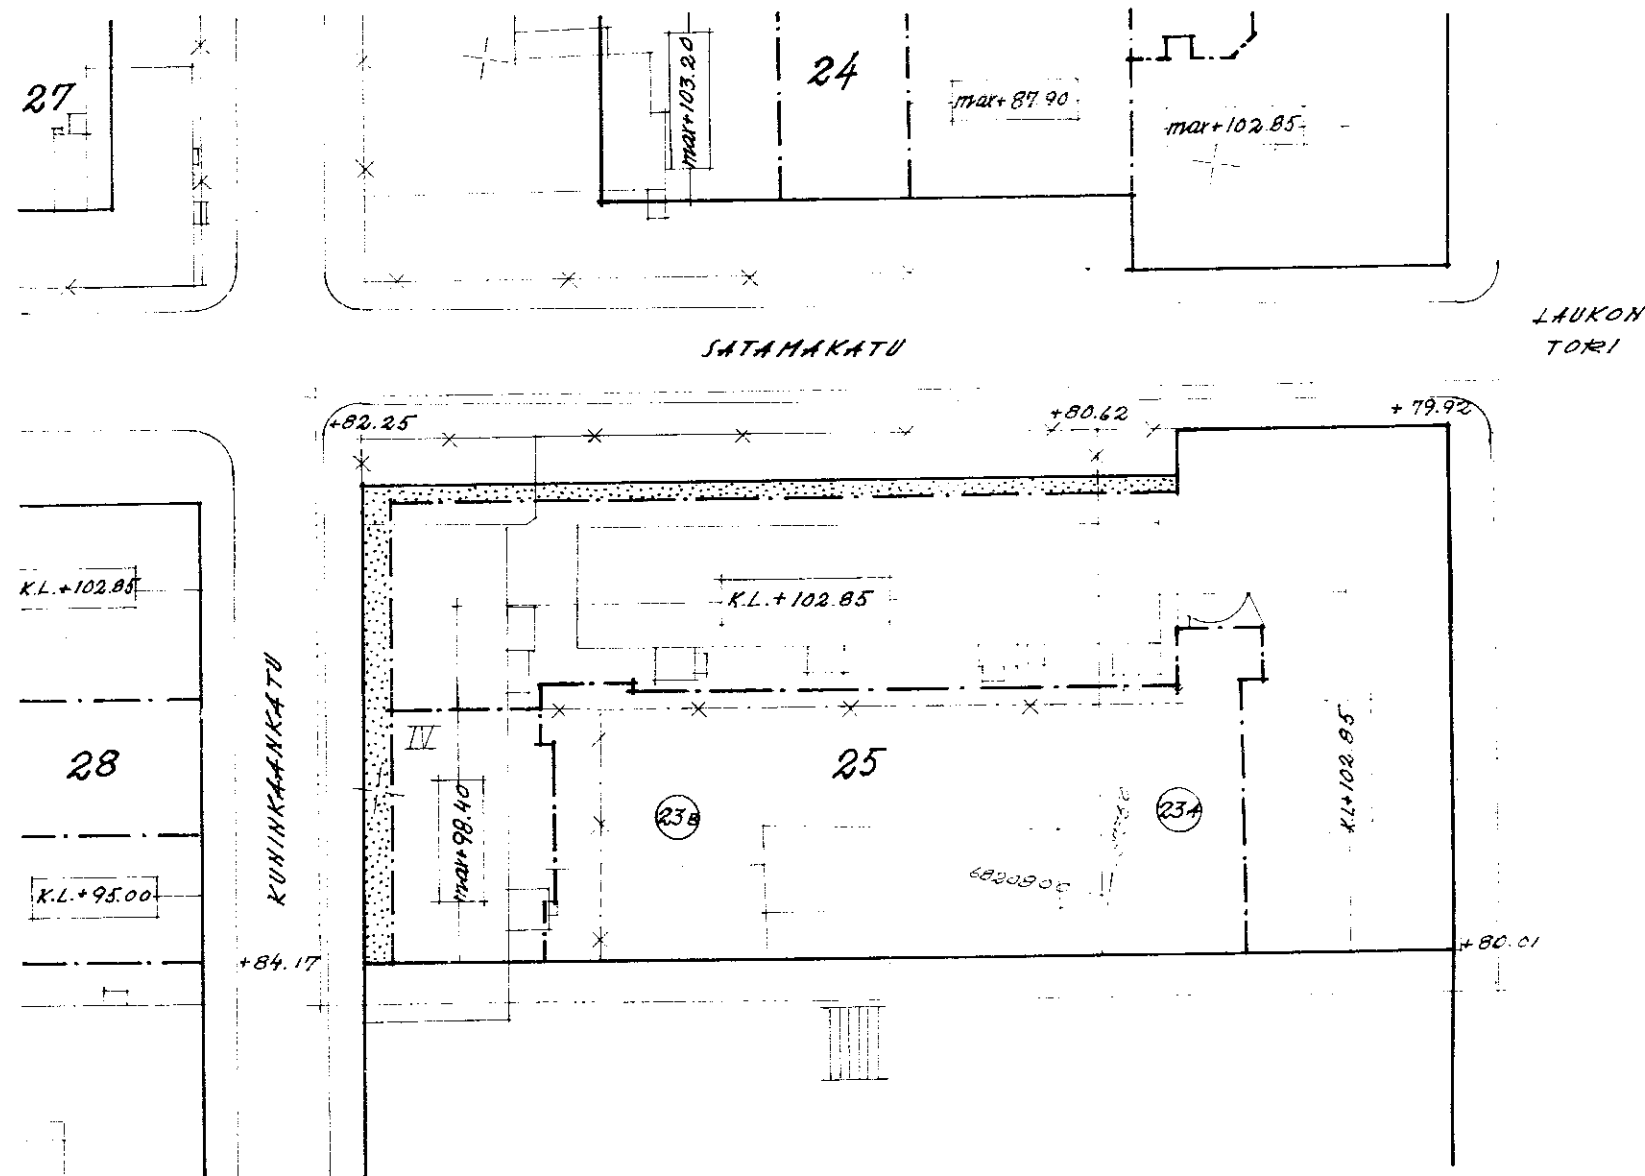

1:500

0 10 20 30 40 50 M

1347 144 59.

56248

KV.24.