

TAMPERE

VEHMAISTEN KAUPUNGINOSAN TONTIN N^o 8/4523 ASEMAKAAVAMAARAYSTEN MUUTOS

ASEMAKAAVAMERKINNÄT:

1. ----- KOLME METRIÄ SEN RAJAN ULKOPUOLELLA OLEVA VIVVA, JONKA SISÄPUOLISEN ALUEEN ASEMAKAAVAMAARAYKSILLE ANOTTAAN VAHVISTUSTA
2. ----- KORTTELI- JA TONTIRAJA
3. ----- IRI ASEMAKAAVAMAARAYSTEN ALAISTEN TONTINOSIEN VÄLINEN RAJA JA RAKENNUSRAJA
4. <----- VIEHÄRIJOHTO VIRTAAHISSUUNTINEEN
5. VANHALANK. KADUN NIMI
6. **VEHMAIN** KAUPUNGINOSAN NIMI
7. 4523 KORTTELIN NUMERO
8. (8) TONTINUMERO
9. (U) VESIALUE
10. (---) YLEISEN RAKENNUKSEN TONTTI
11. (---) ASUNTO TAI LIIKEKORTTELI
12. (---) PUISTO T.M.S. ALUE
13. (---) URHEILUALUE
14. (E0) OHAKOTIRAKENNUKSEN OHJELUUNTOINEN RAKENNUSALA, JOTA EI VAHVISTETA
15. (E0) TALOUSRAKENNUKSEN OHJELUUNTOINEN RAKENNUSALA, JOTA EI VAHVISTETA
16. (---) UUSI MERKINTÄ

ASEMAKAAVAMAARAYKSET:


1. JOKAISELLE OHAKOTITONTILLE SAA RAKENTAA YHDEN ASUINRAKENNUKSEN JA YHDEN TALOUSRAKENNUKSEN. ASUINRAKENNUKSEN PINTA-ALA SAA OLLA ENINTÄÄN (10x12) m², RÄYSTÄSKORKEUS SAA OLLA ENINTÄÄN 5 M. JA KATOKALTEVUUDEN ON OLTAVA 1:1,5. RAKENNUKSEN ON TÄYTETTÄVÄ AINAKIN PL. 45:N DI-PALOLUOKAN VAATIMUKSET. TALOUSRAKENNUKSEN PINTA-ALA SAA OLLA ENINTÄÄN (4x8) m², RÄYSTÄSKORKEUS SAA OLLA ENINTÄÄN 3,5 M. JA KATOKALTEVUUDEN ON OLTAVA 2:5. RAKENNUKSEN ON TÄYTETTÄVÄ AINAKIN PL. 45:N DII-PALOLUOKAN VAATIMUKSET.

2. ASUINRAKENNUKSEN ETÄISYYDEN NAAPURITONTIN RAJASTA ON OLTAVA VÄHINTÄÄN 6 M. JA TALOUSRAKENNUKSEN 5 M. ASUIN- JA TALOUSRAKENNUKSEN VÄLIMÄKKÄN SAMALLA TONTILLA ON OLTAVA VÄHINTÄÄN 8 M. PAITSI KULMITAIN ASETETTUNA 6 M. TALOUSRAKENNUKSEN SAA KUITENKIN RAKENTAA ASUINRAKENNUKSEEN KIINNI, JOS SIINÄ OLEVAN AUTOSUOJAN SEINIEN JA VÄLIKATON SISÄPINNAN VERHOUS ON AINAKIN PALOAHIDASTAVAA PALOLUOKKAA. RAKENNUSTEN ETÄISYYDEN KADUSTA ON OLTAVA VÄHINTÄÄN 2,5 M.

3. (---) ISTUTETTAVA TONTINOSA, JALLE SAA TEHDÄ TARPEELLISET KULKUTIET.

4. TONTILLA N^o 8/4523/VEHMAINEN SAADAAN ASUINRAKENNUKSEN KELLARIKERROKSEEN SISUSTAA TYÖHUONE HIEKONHEIKKANISTA METALLIPAJAA VARTEN, KIINTEISTÖNHALTIJAN OMAAN KÄYTTÖÖN.

5. TONTILLE N^o 8/4523/VEHMAINEN ON ISTUTETTAVALLE TONTINOSALLE ISTUTETTAVA LENTIPUITA SUOJAVYÖHYKKEEKSI TAMPEREEN KAUPUNGIN KESKUSTAN PUISTO-OSASTON OHJEIDEN MUKAISESTI. KV. 28.10.59 SIS. M. 4.1.1960.

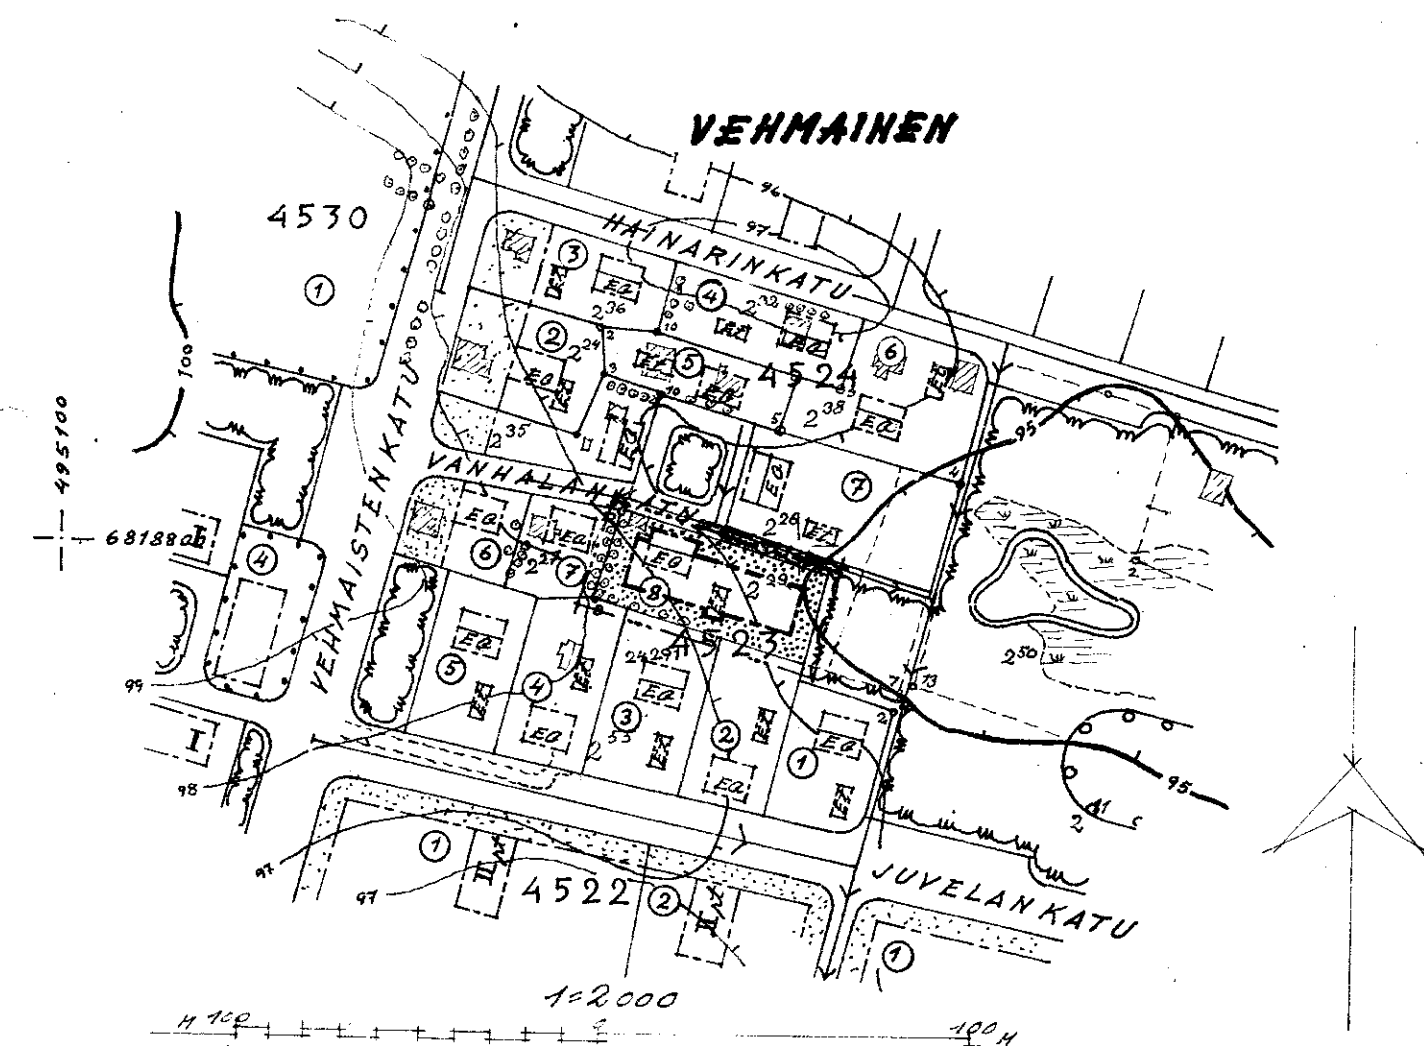

KAUPUNGINHALLITUKSEN PÄÄTÖKSEN 19.5.1959 § 1264 HU-
KAINEN ASEMAKAAVAMAARAYSTEN MUUTOS.

TÄLLÄ PIIRUSTUKSELLA MUUTETAAN ASEMAKAAVAPIIRUSTUS-
TA N^o 1196/6.6.-58 (20.5.-58) JOKA ON HYVÄKSYT-
TY 24.9.1958. VAHVISTETTU 29.6.1959

TAMPEREEN KAUPUNGIN
KESKUSTAN PUISTO-OSASTO

1378 18.7.1959

50296