

TAMPERE

**LINNAINMAAN KAUPUNGINOSAN TONTTIEN N^o 3-8/5620, 2-10/5621, 12-19/5621
JA 1-4/5624 ASEMAKAAVAMÄÄRÄYSTEN MUUTOS.**

1:2000
M 50 0 50 100 150 M

ASEMAKAAVAMERKINNÄT:

5 M IEN RAJAN ULKOPUOLELLA OLEVA VIIVA, JONKA SIIPUOLISEN ALUEEN ASEMAKAAVAMÄÄRÄYSTEN MUUTOKSILLE ANOTAAN VÄHVIKSTÄ.

KORTTELI- JA TONTTIRAJA.

ERI ASEMAKAAVAMÄÄRÄYSTEN ALAISTEN TONTIN OJEN VÄLINEN RAA JA RAKENNUSRAJA.

KAUPUNGINOSAN NIMI.

5621

KORTTELIN NUMERO.

④

TONTTINUMERO.

+

OSOITENUMERO.

VIEMÄRJOHTO.

VLINIKKILÄNK.

KADUN NIMI.

ASUIN- TAI LIIKERAKENNUKSEN TONTTI.

PUISTOALUE.


ASEMAKAAVAMÄÄRÄYKSET:

OMAKOTIRAKENNUKSEN RAKENNUSALA. OMAKOTIRAKENNUKSEN RÄYSTÄSKORKEUS SAA OLLA ENINTÄÄN 5 M, KATTOKALTEVUUDEN ON OLTAVA 1:3. RAKENNUKSEN ON TÄYTETTÄVÄ AINAKIN PL 4 §:N D_I-LUOKAN VAATIMUKSET.

TALOUSRAKENNUKSEN RAKENNUSALA. TALOUSRAKENNUKSEN RÄYSTÄSKORKEUS SAA OLLA ENINTÄÄN 4.0 M JA KATTOKALTEVUUDEN ON OLTAVA 1:3. RAKENNUKSEN ON TÄYTETTÄVÄ AINAKIN PL 4 §:N D_{II}-LUOKAN VAATIMUKSET.

ASUINRAKENNUKSEN ETÄISYYDEN NAAPURITONTIN RAJASTA ON OLTAVA VÄHINTÄÄN 6.0 M JA TALOUSRAKENNUKSEN ETÄISYYDEN 5.0 M. ASUIN- JA TALOUSRAKENNUKSEN ETÄISYYDEN SAMALLA TONTILLA ON OLTAVA VÄHINTÄÄN 6.0 M PAITSI KULMITAIN ASETETTUINA 6.0 M. RAKENNUKSEN ETÄISYYDEN KADUSTA ON OLTAVA VÄHINTÄÄN 2.0 M.

RAKENNUKSET ON MAALATTAVA KAUPUNGIN JULKIDIVULAUTAKUNNAN HYVÄKTYMIEN VÄRIMALLIEN MUKAISESTI.

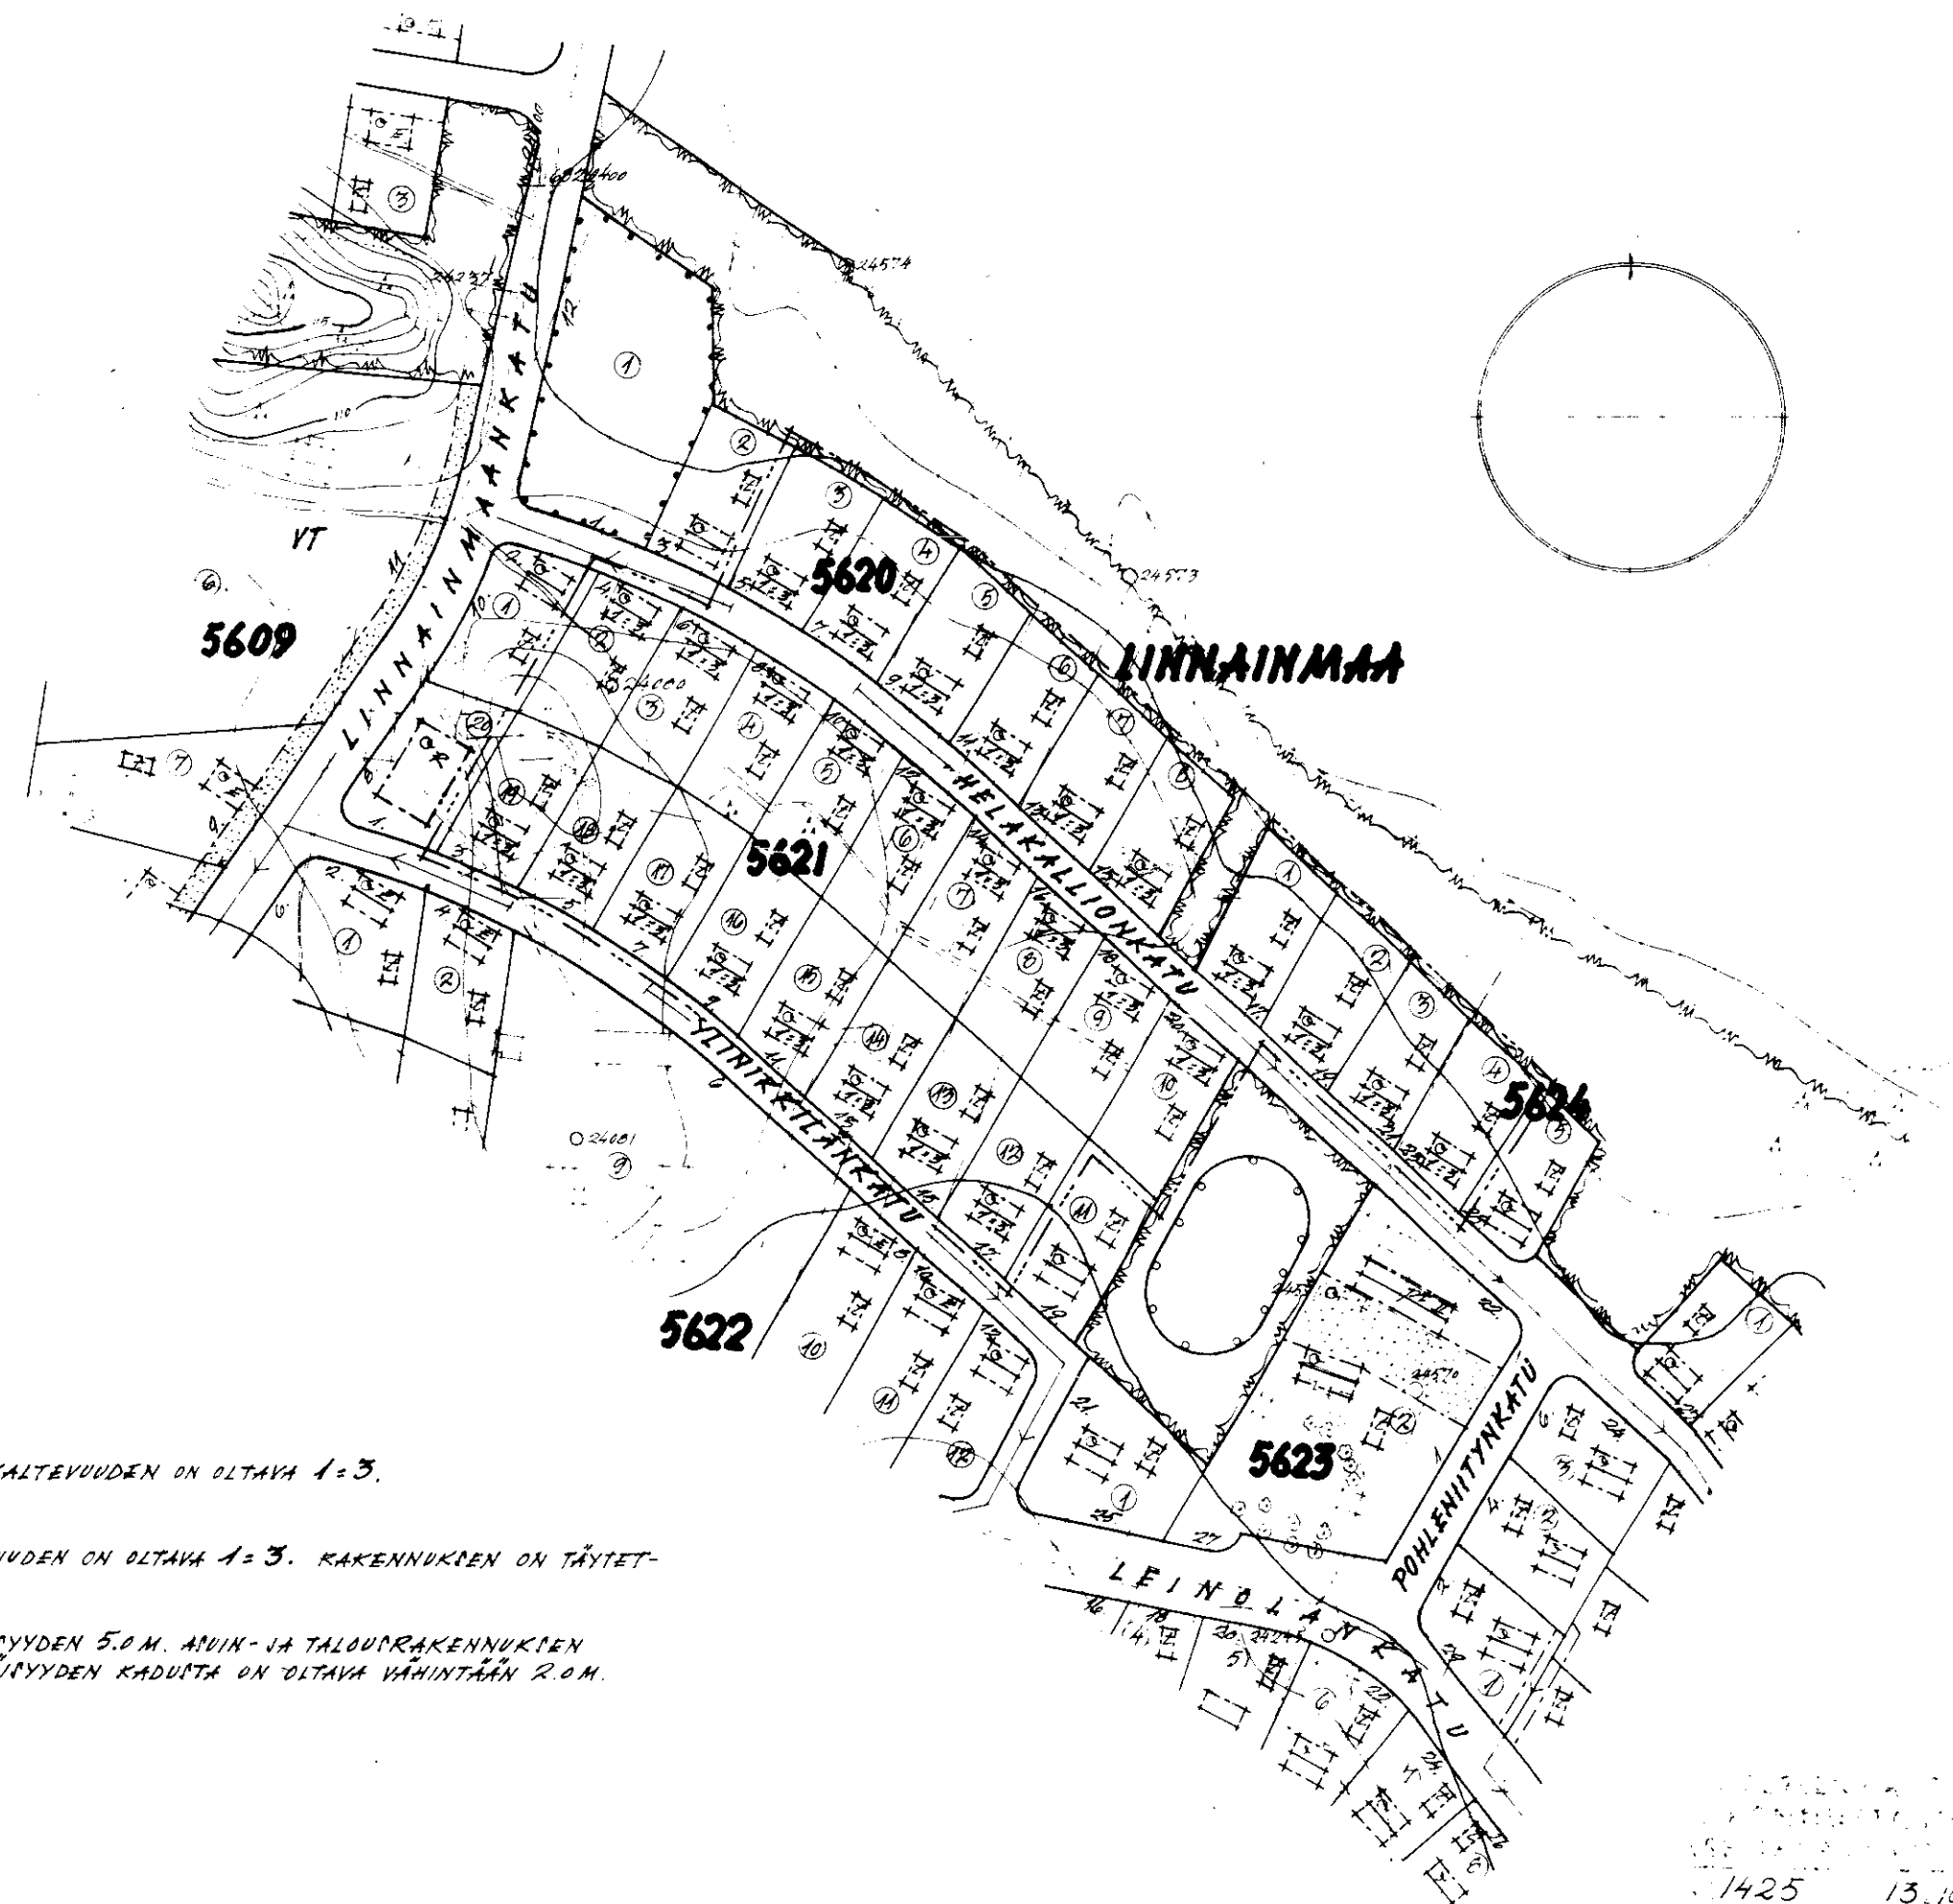

1425 13.10.1959
Sam Oksanen
61053
Kv. 4. n:o 14.3.1959.