

TAMPERE

VI KAUP. OSAN ASEMAKAAVAMÄÄRÄYSTEN MUUTOS, TONTTI 6/87
KSIÄ: (HALLITUSKATU 21)

MERKINTÖJEN SELITYKSIÄ:

3M SEN RAJAN ULKOPUOLELLA OLEVA VIIVA, JONKA
SISÄPUOLISEN ALUEEN ASEMAKAAVAMÄÄRÄYSTEN
MUUTOKSILLE ANOTAAN VAHVISTUSTA.

KORTTELI-JA TONTTIRAJA.

ERI ASEMAKAAVAMÄÄRÄYSTEN ALAISTEN TONTIN
OSIEN RAJA JA RAKENNUSRAJA.

KAUP. OSAN NUMERO

KORTTELIN NUMERO.

TONTIN NUMERO

OSOITENUMERO



ASUNTO-JA LIIKEKORTTELI.

POISTETTAVA MERKINTÄ.

ASEMAKAAVAMÄÄRÄYKSET:

RAKENNUSALA AINAKIN PL4§ B-PALOLUOKAN
VAATIMUKSET TÄYTTÄVÄÄ ASUIN- JA LIIKERAKEN-
NUSTA VARTEN, JONKA KATTOLISTAN KESKIKOR-
KEUS SAA OLLA ENINTÄÄN NUMERON OSOITTAMA
MÄÄRÄ.

ISTUTETTAVA TONTINOSA.

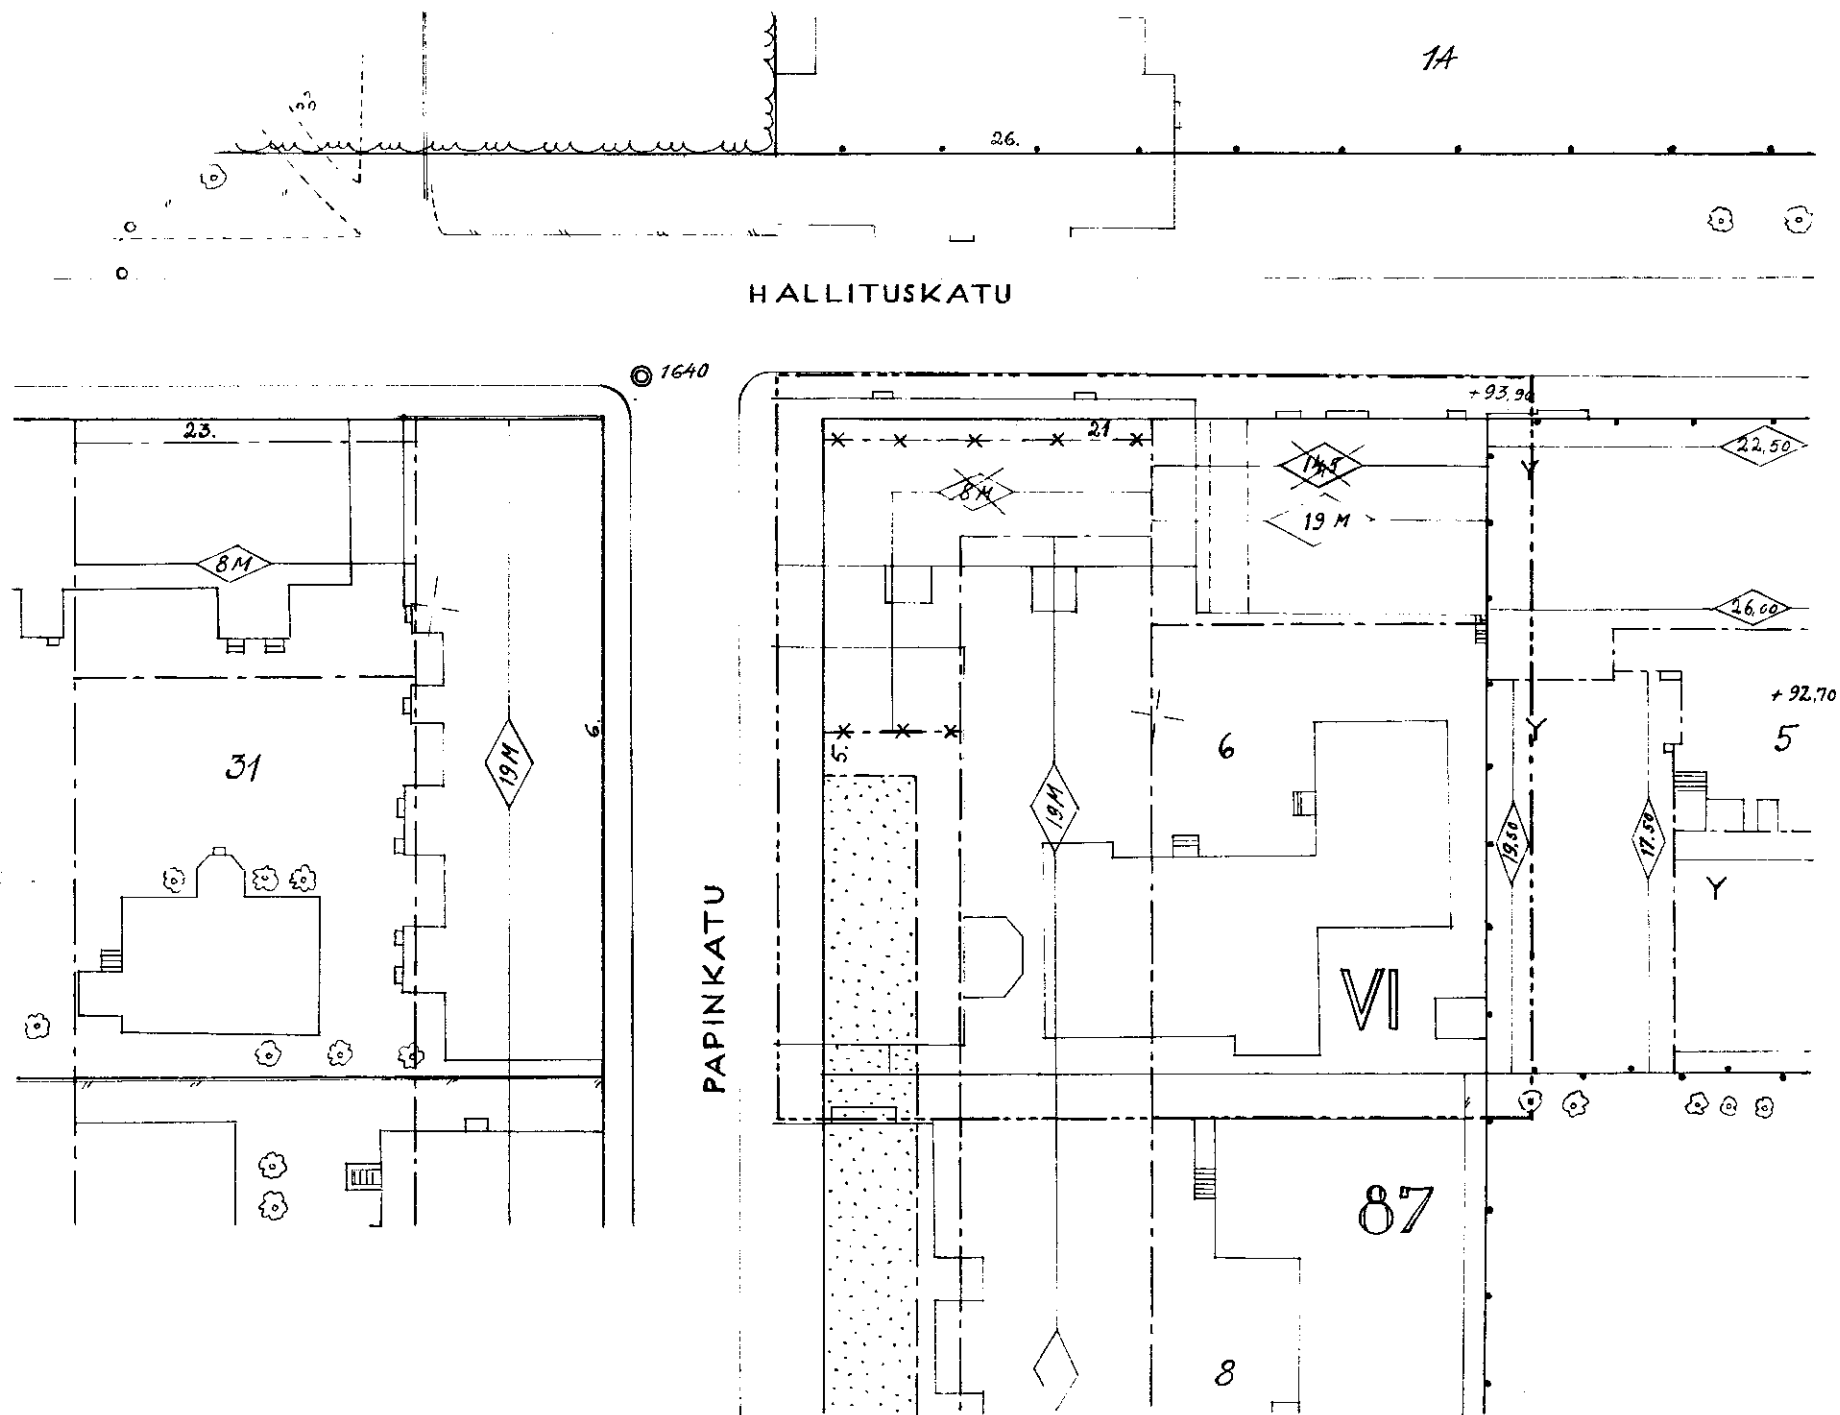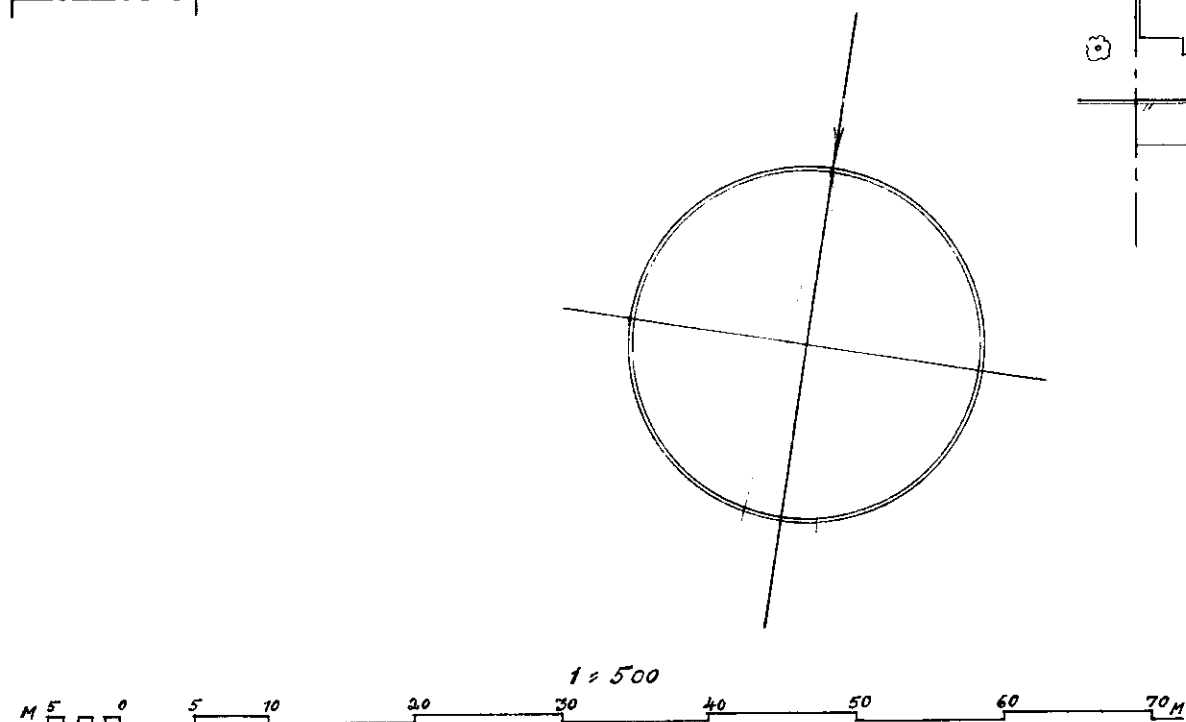

1464 241160
 Jan 11 1960
 56251
 Kv. 9.3-60. Sis M. 30.4.1960