

TAMPERE

VUOHENOLAN KAUPUNGINOSAN TONTTIEN N^o 3 JA 4/697 ASEMAKAAVAN MUUTOS. UUSI TONTTI N^o 4A/697


Juvantamäenkatu 6, Messukyläntie 10 ja 11.

ASEMAKAAVAMERKINNÄT:

---	3 M SEN ASEMAKAAVA-ALUEEN ULKOPUOLELLA OLEVA VIIVA, JOTA VÄHVIÄTÄMINEN KOKKEE.
---	ERI ASEMAKAAVAMÄÄRÄYTYEN ALAISTEN ALUEEN OJEN VÄLINEN RAJA.
---	KORTTELIN, KORTTELINOSAN JA ALUEEN RAJA.
---	OHJEELLINEN TONTIN RAJA.
+	PUTKI- TAI TUNNELIVIENTIE.
697	KORTTELIN NUMERO.
4	TONTIN NUMERO.
15	OMITENUMERO.
MESSUKYLÄ	KADUN NIMI.
A ₀	OMAKOTIRAKENNUSTEN TAI ENINTÄÄN KAHDEN PERHEEN TALVIN KORTTELI-ALUE.
P	PUISTOALUE.
X	RISTI MERKINNÄN PÄILLÄ OLOITTA MERKINNÄN POISTAMISTA.

ASEMAKAAVAMÄÄRÄYKSET:

A ₀ I ¹ / ₂ α = 22°	1. KERROKSIEN, AINAKIN PL 21 LUKKAN VAATIMUKSET TÄYTTÄVÄN AUVINRAKENNUKSEN RAKENNUMALTA, SALLITTU KORKEUS ENINTÄÄN 5 M. ULLAKON PINN-ALASTA SAADAAN KÄYTTÄÄ AUVINTILOIKSI ENINTÄÄN MURTOLOUVUN OAVITTAH A.M. KATOKALTEVUUDEN ON OLTAVA 22° TALOON MA TEHDÄ KERROSTA KOHTI ALLE 30 M ² PUURUJIA HUONEISTONA VAIN YHDEN.
t α = 22°	AINAKIN PL 21 LUKKAN VAATIMUKSET TÄYTTÄVÄN TALOUKIRAKENNUKSEN RAKENNUMALTA, SALLITTU KORKEUS ENINTÄÄN 3,5 M. KATOKALTEVUUDEN ON OLTAVA 22°.
	ISTUTETTAVA TONTIN OJA. PIHAMA OJA KAUNISTETTAVA ISTUTUKSIN.

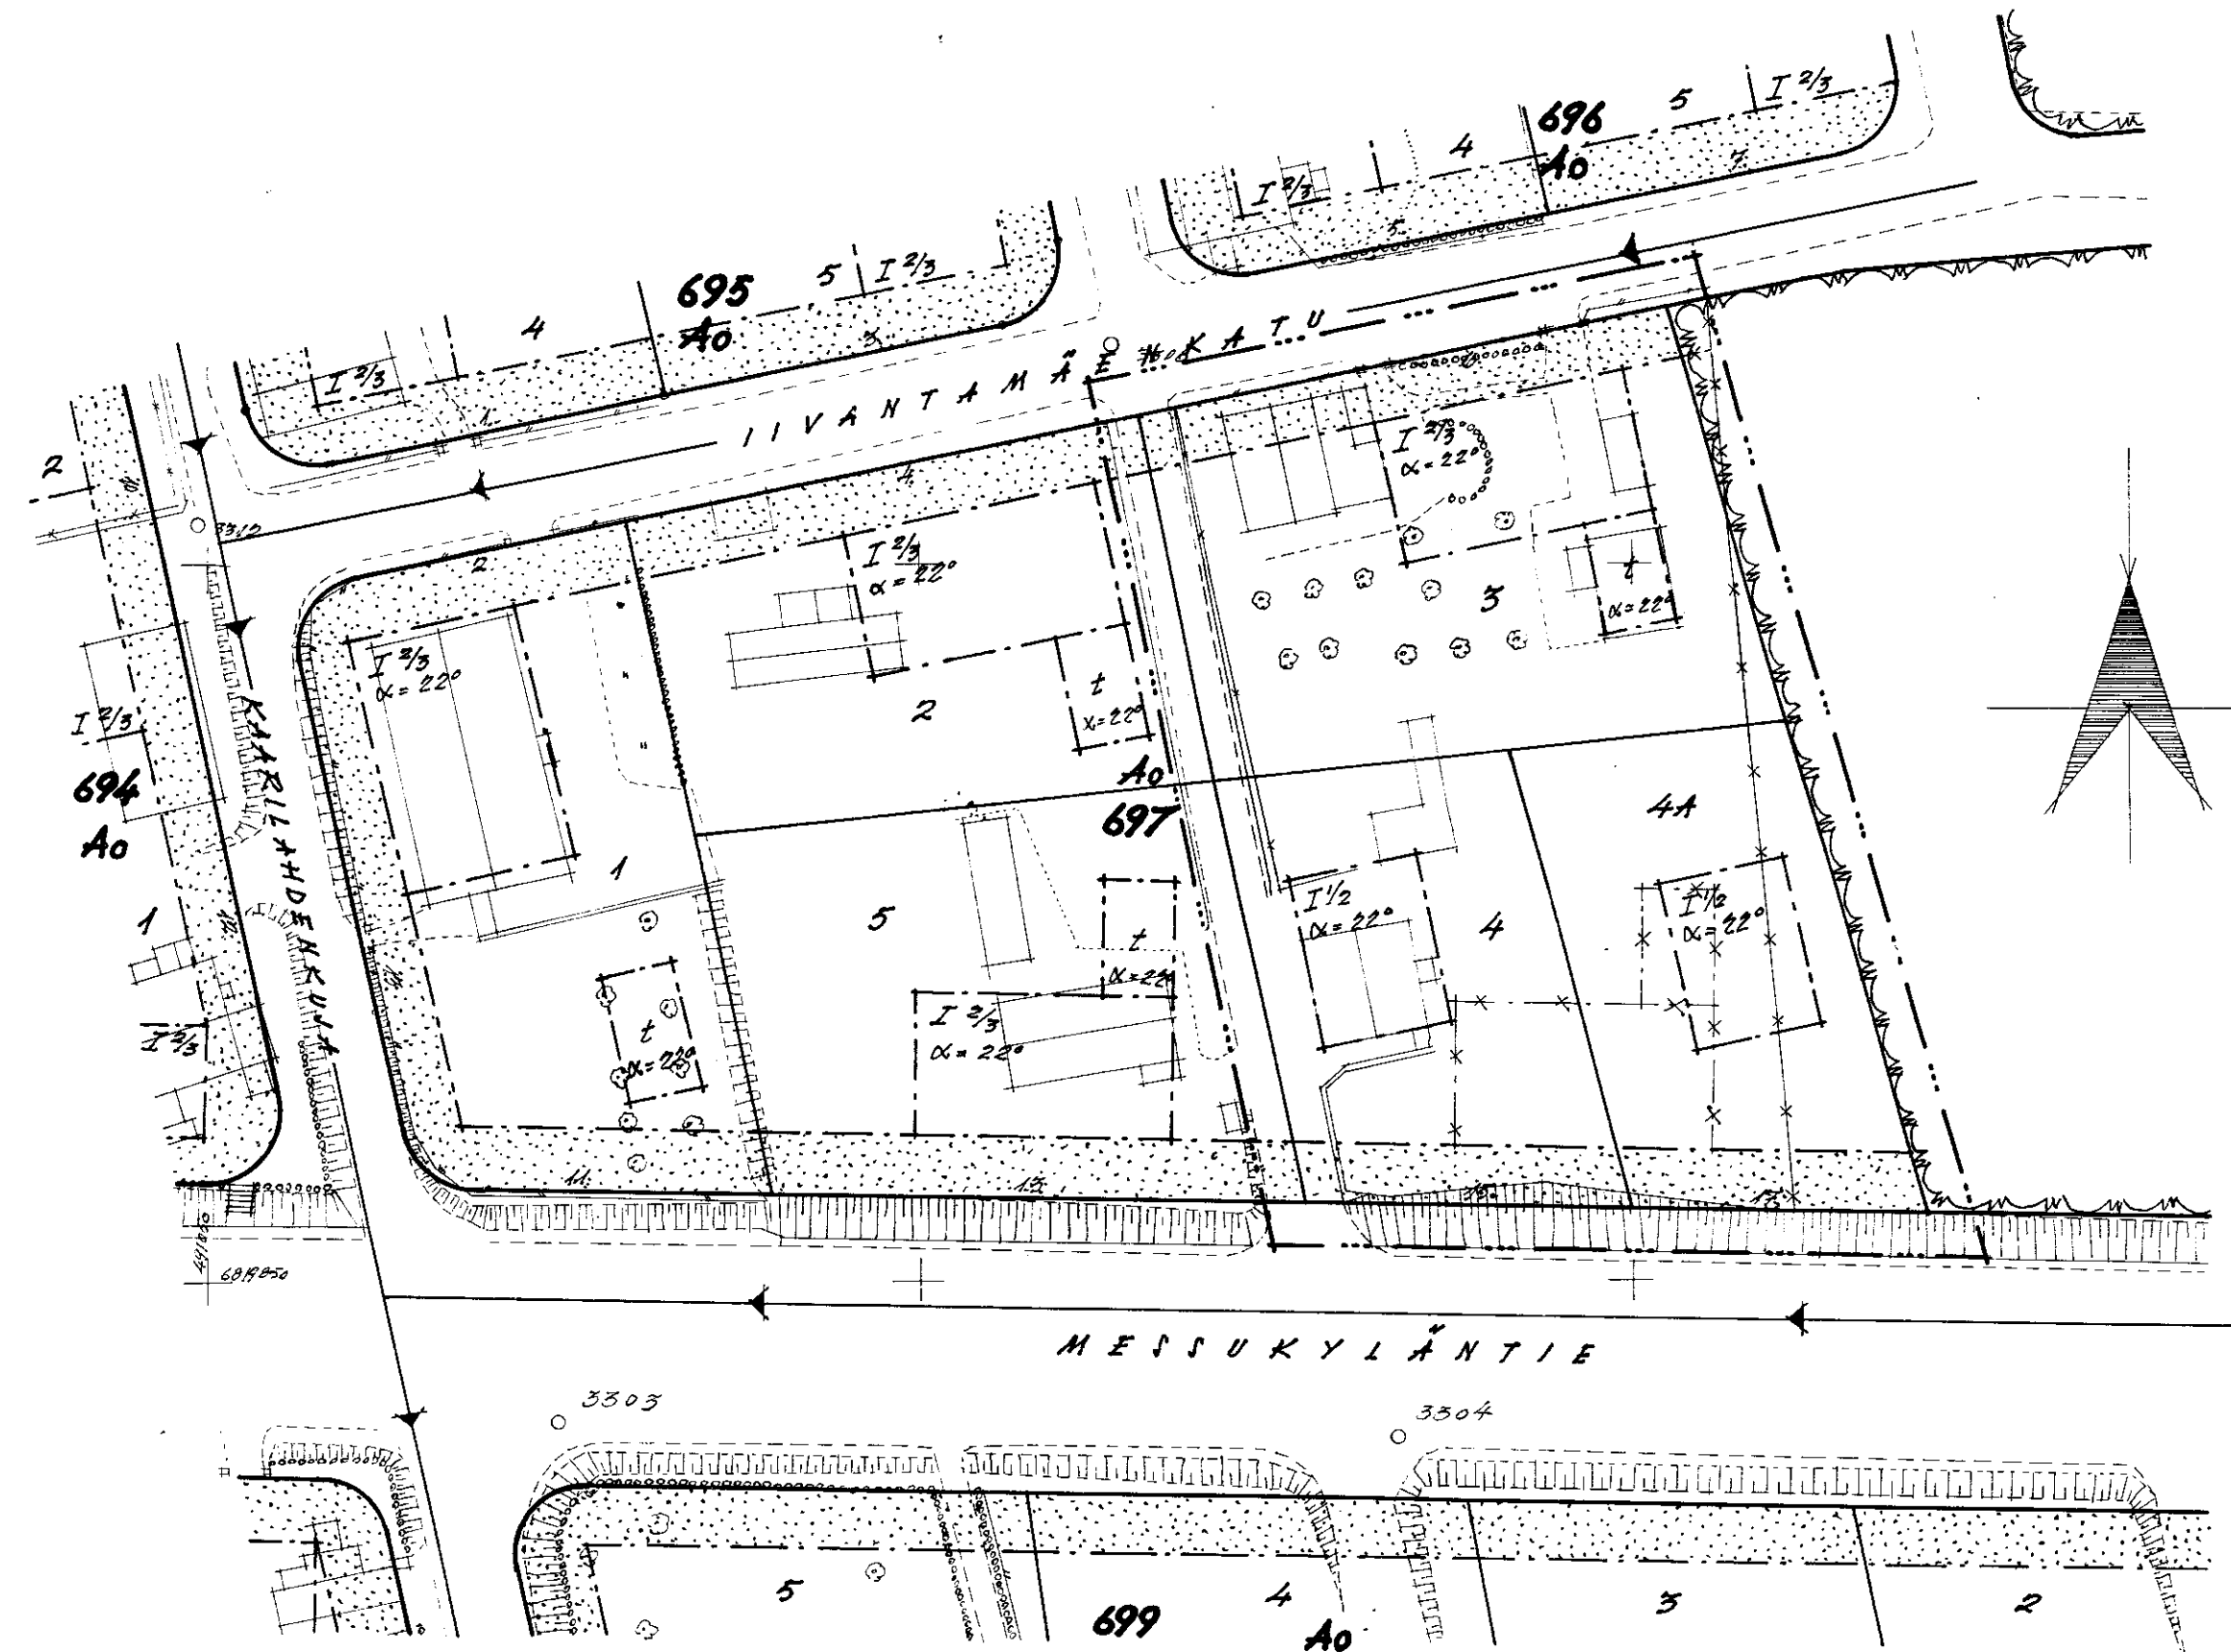

1:500

KAUPUNGIN KÄSITTELY
1493 21.3.60
SisM. 76082

Kv. I.6.-60 SisM.25.10.1960.