


RAHOLAN KAUPUNGINOSAN KORTTELIN N^o 3039 JA SIHEN LIITTYVÄN PIIKAHAN PUISTOALUEEN SEKÄ VOIONMAANKADUN ASEMAKAAVA. NOKIANTIE ASEMAKAAVAN MUUTOS.

ASEMAKAAVAMERKINNÄT:

---	3 M DEN ASEMAKAAVA-ALUEEN VÄKÖPUOLELLA OLEVA VIIVA, JOTA VÄHVIITÄMINEN KOKKEE.
---	ERI ASEMAKAAVAMÄÄRÄYKSEN ALUEEN OJEN VÄLINEN RAJA.
---	KORTTELIN, KORTTELINGOJAN JA ALUEEN RAJA.
---	OHJEELLINEN TONTIN RAJA.
---	PUTKI- TAI TUNNELIVIERMÄRI.
3039	KORTTELIN NUMERO.
I	TONTIN NUMERO.
VOIONMAANKATU	KADUN TAI PUISTON NIMI.
Ys	SOVIAALISTA TOIMINTAA PALVELEVIEREN RAKENNUIEN KORTTELIALUE.
P	PUISTOALUE.
EL	LUONNONVUOJELUALUE.
<	RITTI MERKINNÄN PÄÄLLÄ ODOTTAA MERKINNÄN POISTAMISTA.

ASEMAKAAVAMÄÄRÄYKSET:

Ys 30% III	SOVIAALISTA TOIMINTAA PALVELEVIEREN RAKENNUIEN TONTISTA SAADAAN KÄYTTÄÄ RAKENTAMISEEN ENINTÄÄN 30% JA KERROLUKU SAA OLLA ENINTÄÄN KOLME.
	ISTUTETTAVA TONTIN OJA.

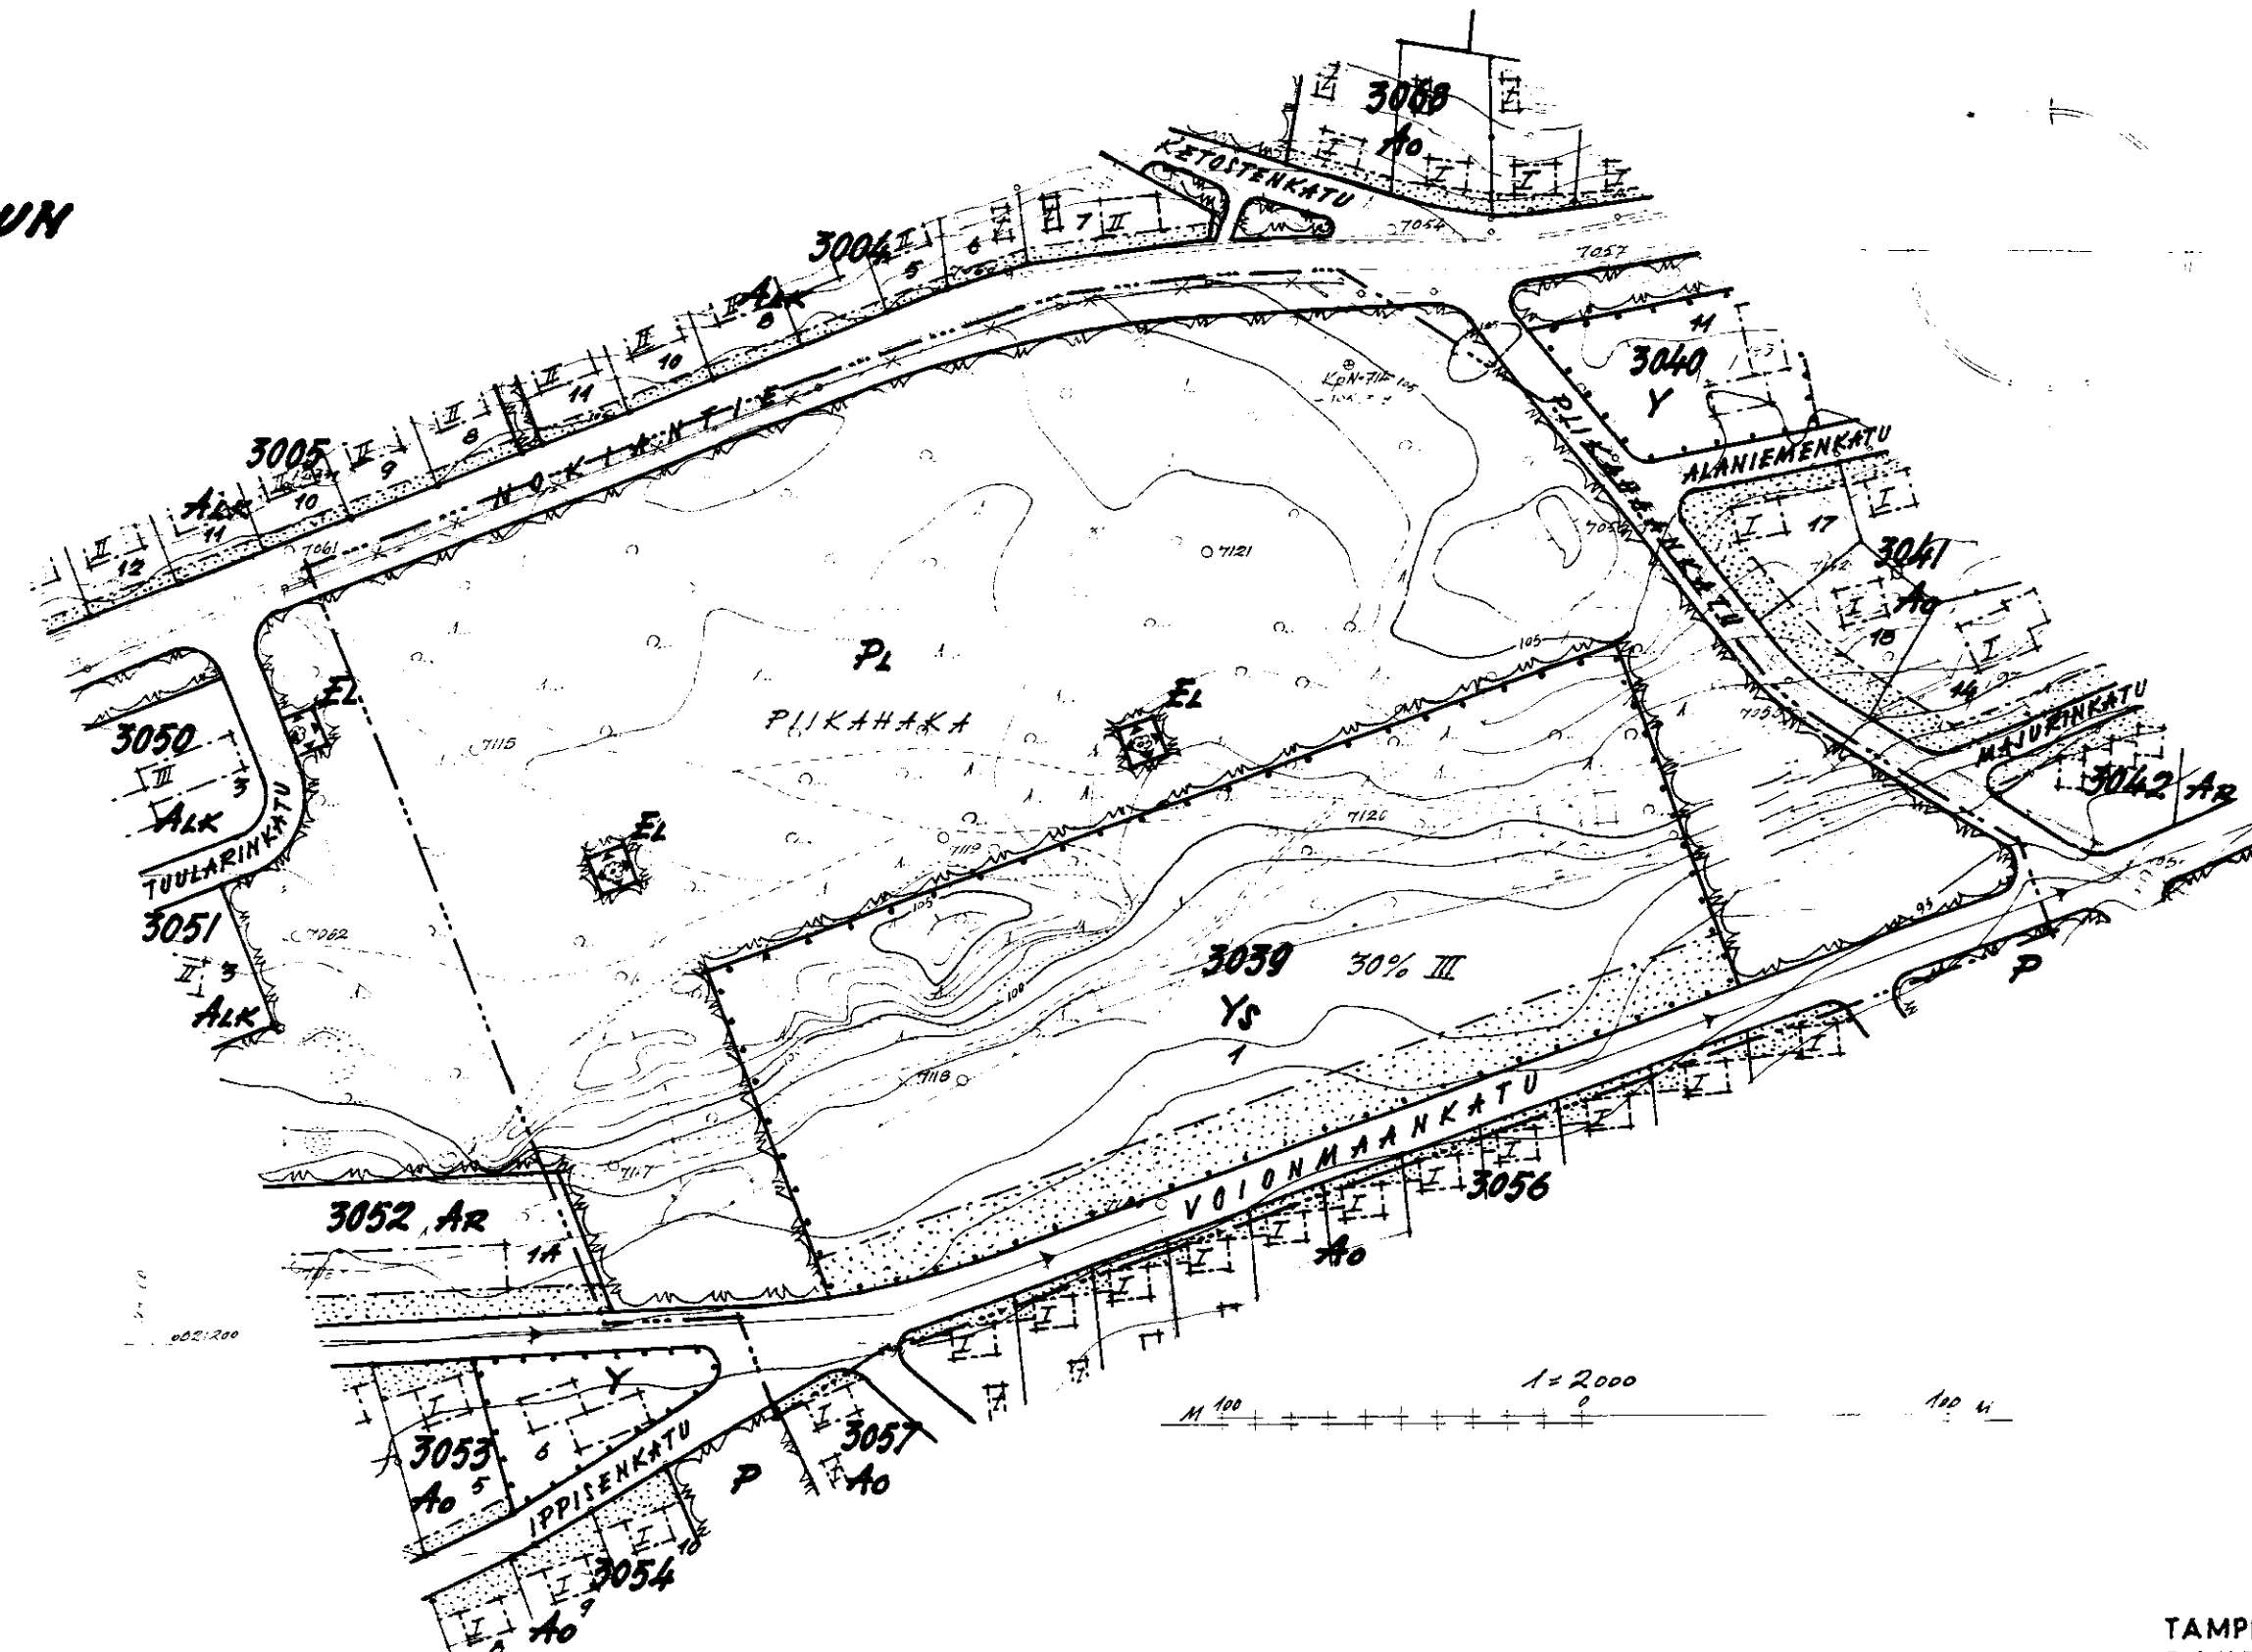

TAMPEREEN KAUPUNGIN
RAKENNUSTOIMISTO
ASEMAKAAVAOSASTO
N^o 1499 13.7.1960
Rauvala
SUUNN. 61050
Kv. 226.60 SisM. 12.11.1960.