

TAMPERE

**RUOTULAN KAUPUNGINOSAN KORTTELEIT-
TEN N=4875-4882, SEKÄ NIIHIN LIIT-
TYVIEN KATU- JA PUISTOALUEITEN ASE-
MAKAAVA.**

ASEMAKAAVAMERKINNÄT:

..... 3 M SEN ASEMAKAAVA-ALUEEN ULKOPUOLELLA OLEVA VIIVA, JOTA VAI-
VISTAMINEN KOSKEE.

— + — + — KAUPUNGINOSAN RAJA

RUOTULA KAUPUNGINOSAN NIMI

——— KORTTELIN JA KORTTELINOSAN RAJA

——— OIKEELLINEN TONTINRAJA

——— POTKUVIEMÄRI

4875 KORTTELIN NUMERO

5 TONTIN NUMERO

POKALANKATU KADUN NIMI

8 100 8 PYSÄKÖINTISPAIKKA

PUISTO

——— OIKEELLINEN VESIALUE

ASEMAKAAVAMAÄRÄYKSET:

A ASUNTORAKENNUSTEN KORTTELIALUE

IR LIKIMÄÄRÄINEN RAKENNUSALA AINAKIN PLD I -LUOKAN VAATIMUKSET
TÄYTTÄVÄÄ, ENINTÄÄN 2-KERROKSTISTA RIVITALOA VARTEN.



O 10x12 M SUURUINEN RAKENNUSALA AINAKIN PLD II -LUOKAN VAATIMUKSET
TÄYTTÄVÄÄ OMAKOTIRAKENNUSTA VARTEN. SIVURÄVISTÄÄN KORKEUS SAA
OLLA ENINTÄÄN 4,5 M JA KATOKALTEVUUDEN ON OLTAVA 25° KULAKOSTA
SAA KÄYTTÄÄ ENINTÄÄN 1/2 ASUINHUONEIKSI.

m RAKENNUKSEEN SAADAAN TEHDÄ MYÖS MYNNÄLÄHUONEITA

t 4x8 M SUURUINEN RAKENNUSALA AINAKIN PLD II -LUOKAN VAATIMUKSET
TÄYTTÄVÄÄ TALOUSRAKENNUSTA VARTEN. SIVURÄVISTÄÄN KORKEUS SAA
OLLA ENINTÄÄN 3,5 M JA KATOKALTEVUUDEN ON OLTAVA 20°.

——— VIEMÄRIÄ VARTEN VARATTAVA ALUE

100.0 KOLLATASOSTA LUETU KORKEUUSSEINÄ, JONON MATALIMMAN
VIEMÄRÖITÄVÄN HUONETILAN PERMANTO SAADAAN SUOJITAA

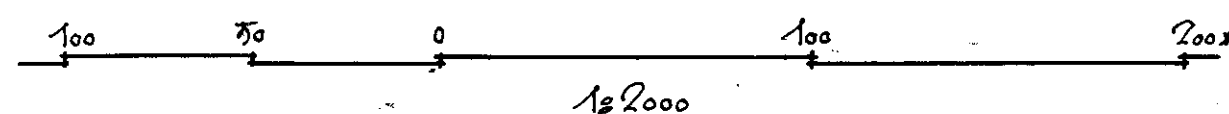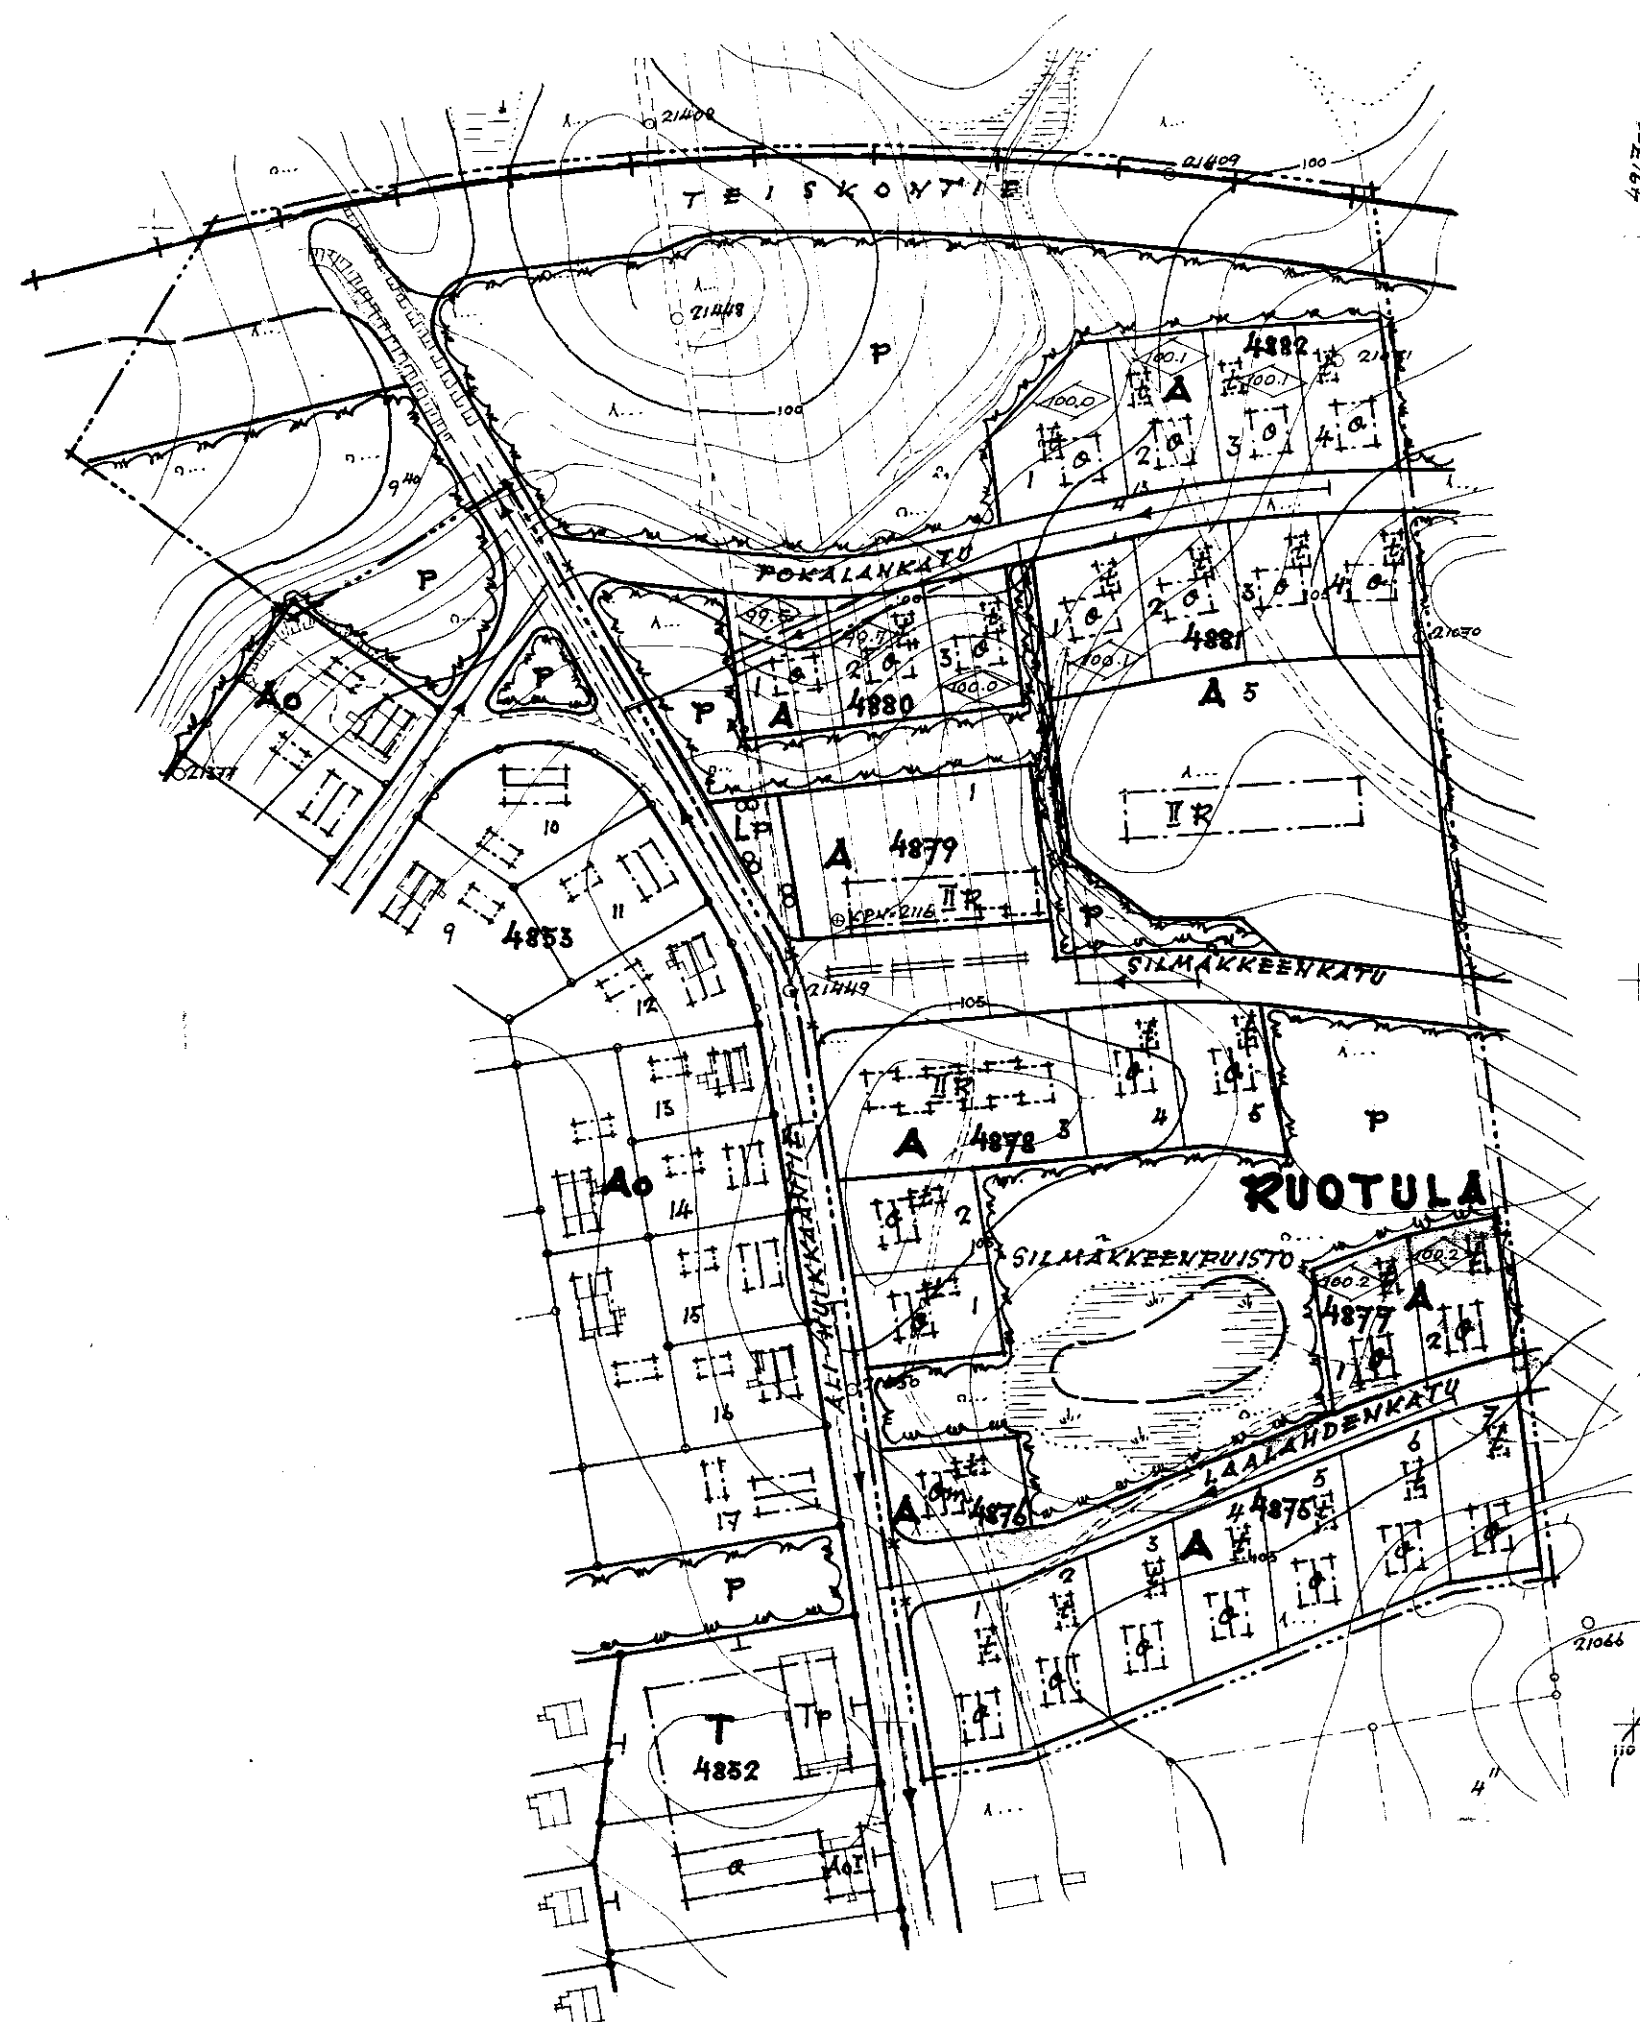

TAMPEREEN KAUPUNGIN
RAKENNUSTOIMISTO
ASEMAKAAVAOSASTO
N:o 1505 29.4.1960
SILMÄK. P.N. 78075
Kv. 10.8 - 60 SisM:16.12.1960.