


TAMPERE

EPILÄN KAUPUNGINOSAN KORTTELIN N:o 1105 TONTTIEN 1,2,4-9 ASEMAKAAVAN MUUTOS

1:2000

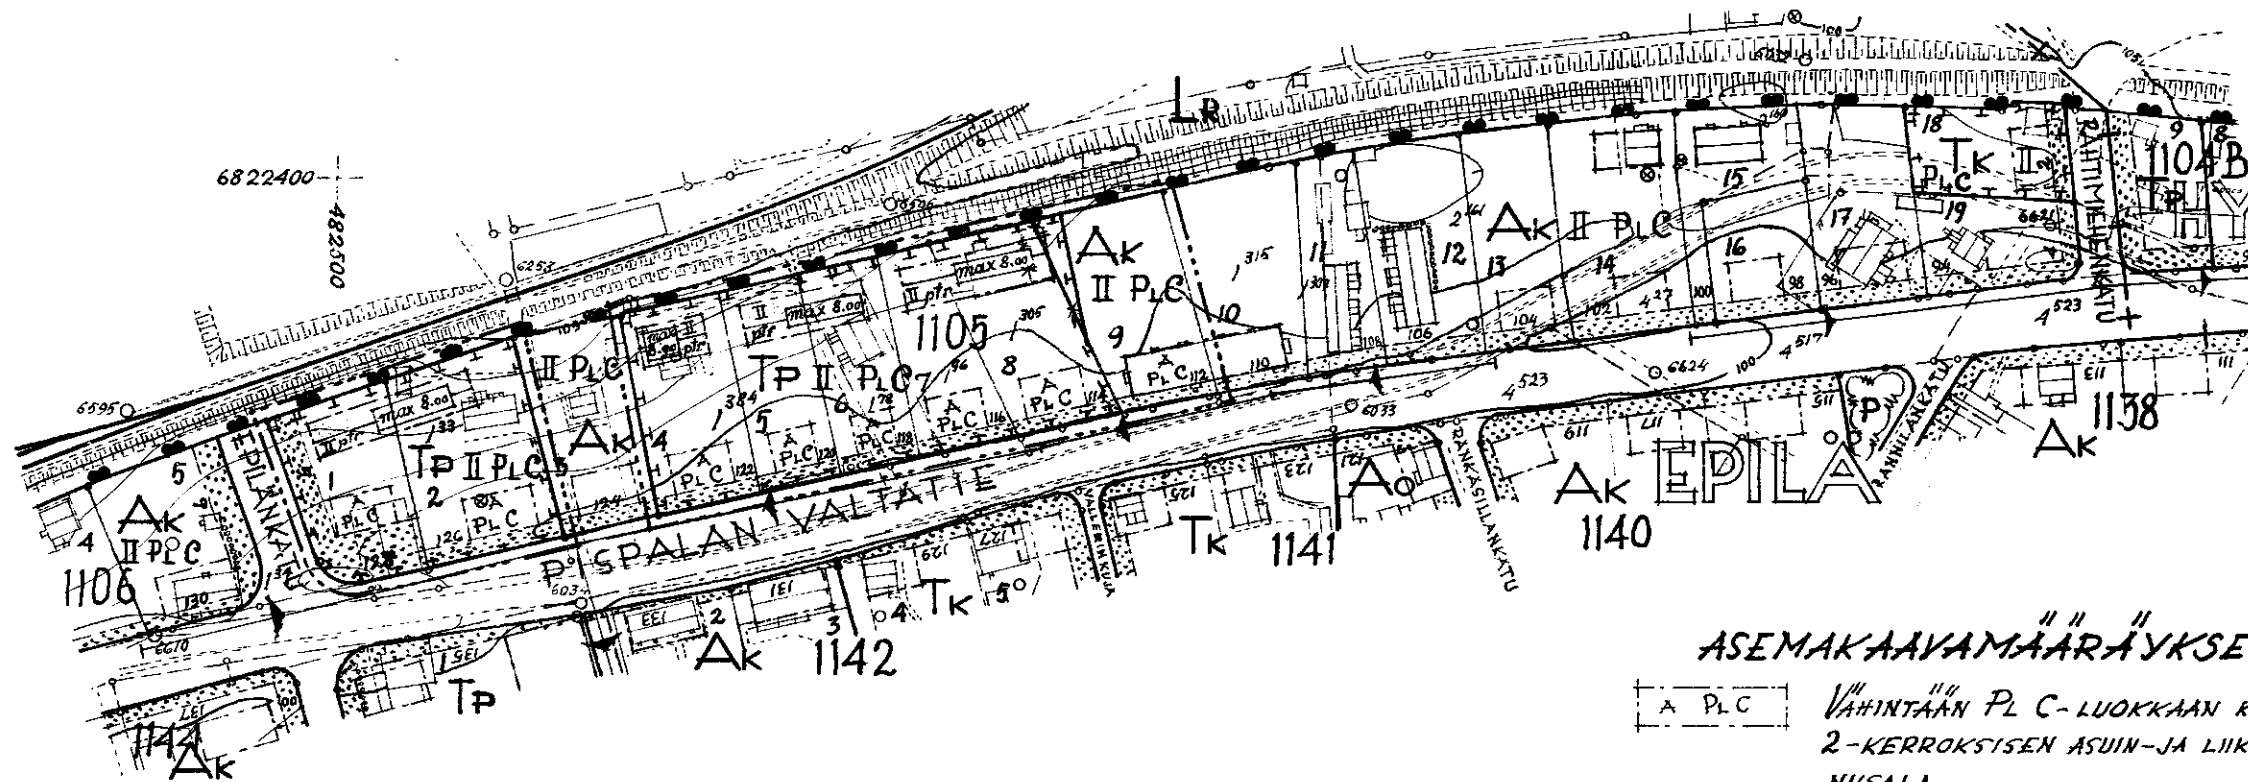

ASEMAKAAVAMERKINNÄT

- 3 M SEN KAAVA-ALUEEN ULKOPUOLELLA OLEVA VIIVA, JOTA VÄHISTÄMINEN KOSKEE
- ERI KAAVAMAÄÄRÄYSTEN ALAISTEN ALUEEN OSIEN VÄLINEN RAJA
- +---+ KAUPUNGINOSAN RAJA
- ===== KORTTELIN, KORTTELINOSAN JA ALUEEN RAJA
- OHJEELLINEN TONTIN RAJA
- PUTKI-TAI TUNNELIVIEMÄRI
- KAUPUNGINOSAN NIMI
- KORTTELIN NUMERO
- TONTIN NUMERO
- OSOITENUMERO
- KADUN NIMI
- RAKENNUSALA
- RISTI MERKINNÄN PÄÄLLÄ OSOITAA MERKINNÄN POISTAMISTA

- AK ASUNTOKERROSTALOJEN KORTTELIALUE
- TP PIENTEOLLISUUSRAKENNUSTEN KORTTELIALUE

ASEMAKAAVAMAÄÄRÄYKSET

- A PLC VÄHINTÄÄN PL C-LUOKKAAN KUULUVAN, KORKEINTAAN 2-KERROKSISEN ASUIN- JA LIIKERAKENNUKSEN RAKENNUSALA
- II ptr VÄHINTÄÄN PL C-LUOKKAAN KUULUVAN, KORKEINTAAN 2-KERROKSISEN PIENTEOLLISUUSRAKENNUKSEN RAKENNUSALA
- max 8.00 RAKENNUKSEN JULKISIVUPINNAN JA VESIKATON LEIKKAUSKOHDAN ENIMMÄISKORKEUS
- / ISTUTETTAVA TONTIN OSA

TONTILLA OLEVIENTEN PUIDEN KAATAMINEN ILMAN RAKENNUSTARKASTAJAN LUPAA ON KIELLETTY

TAMPEREEN KAUPUNGIN
RAKENNUSTOIMISTO
ASEMAKAAVAOSASTO
N:o 1524 3.6.1960

Alapää
SUUNN.

60100

Kv. 16.11.-60