

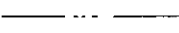
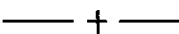
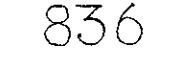
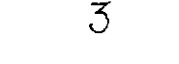
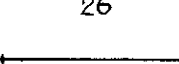
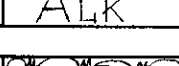
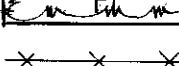
TAMPERE

XIX KAUPUNGINOSAN KORTTELIN N^o 836

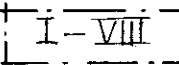
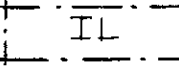
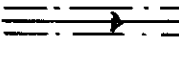
ASEMAKAAVAN MUUTOS

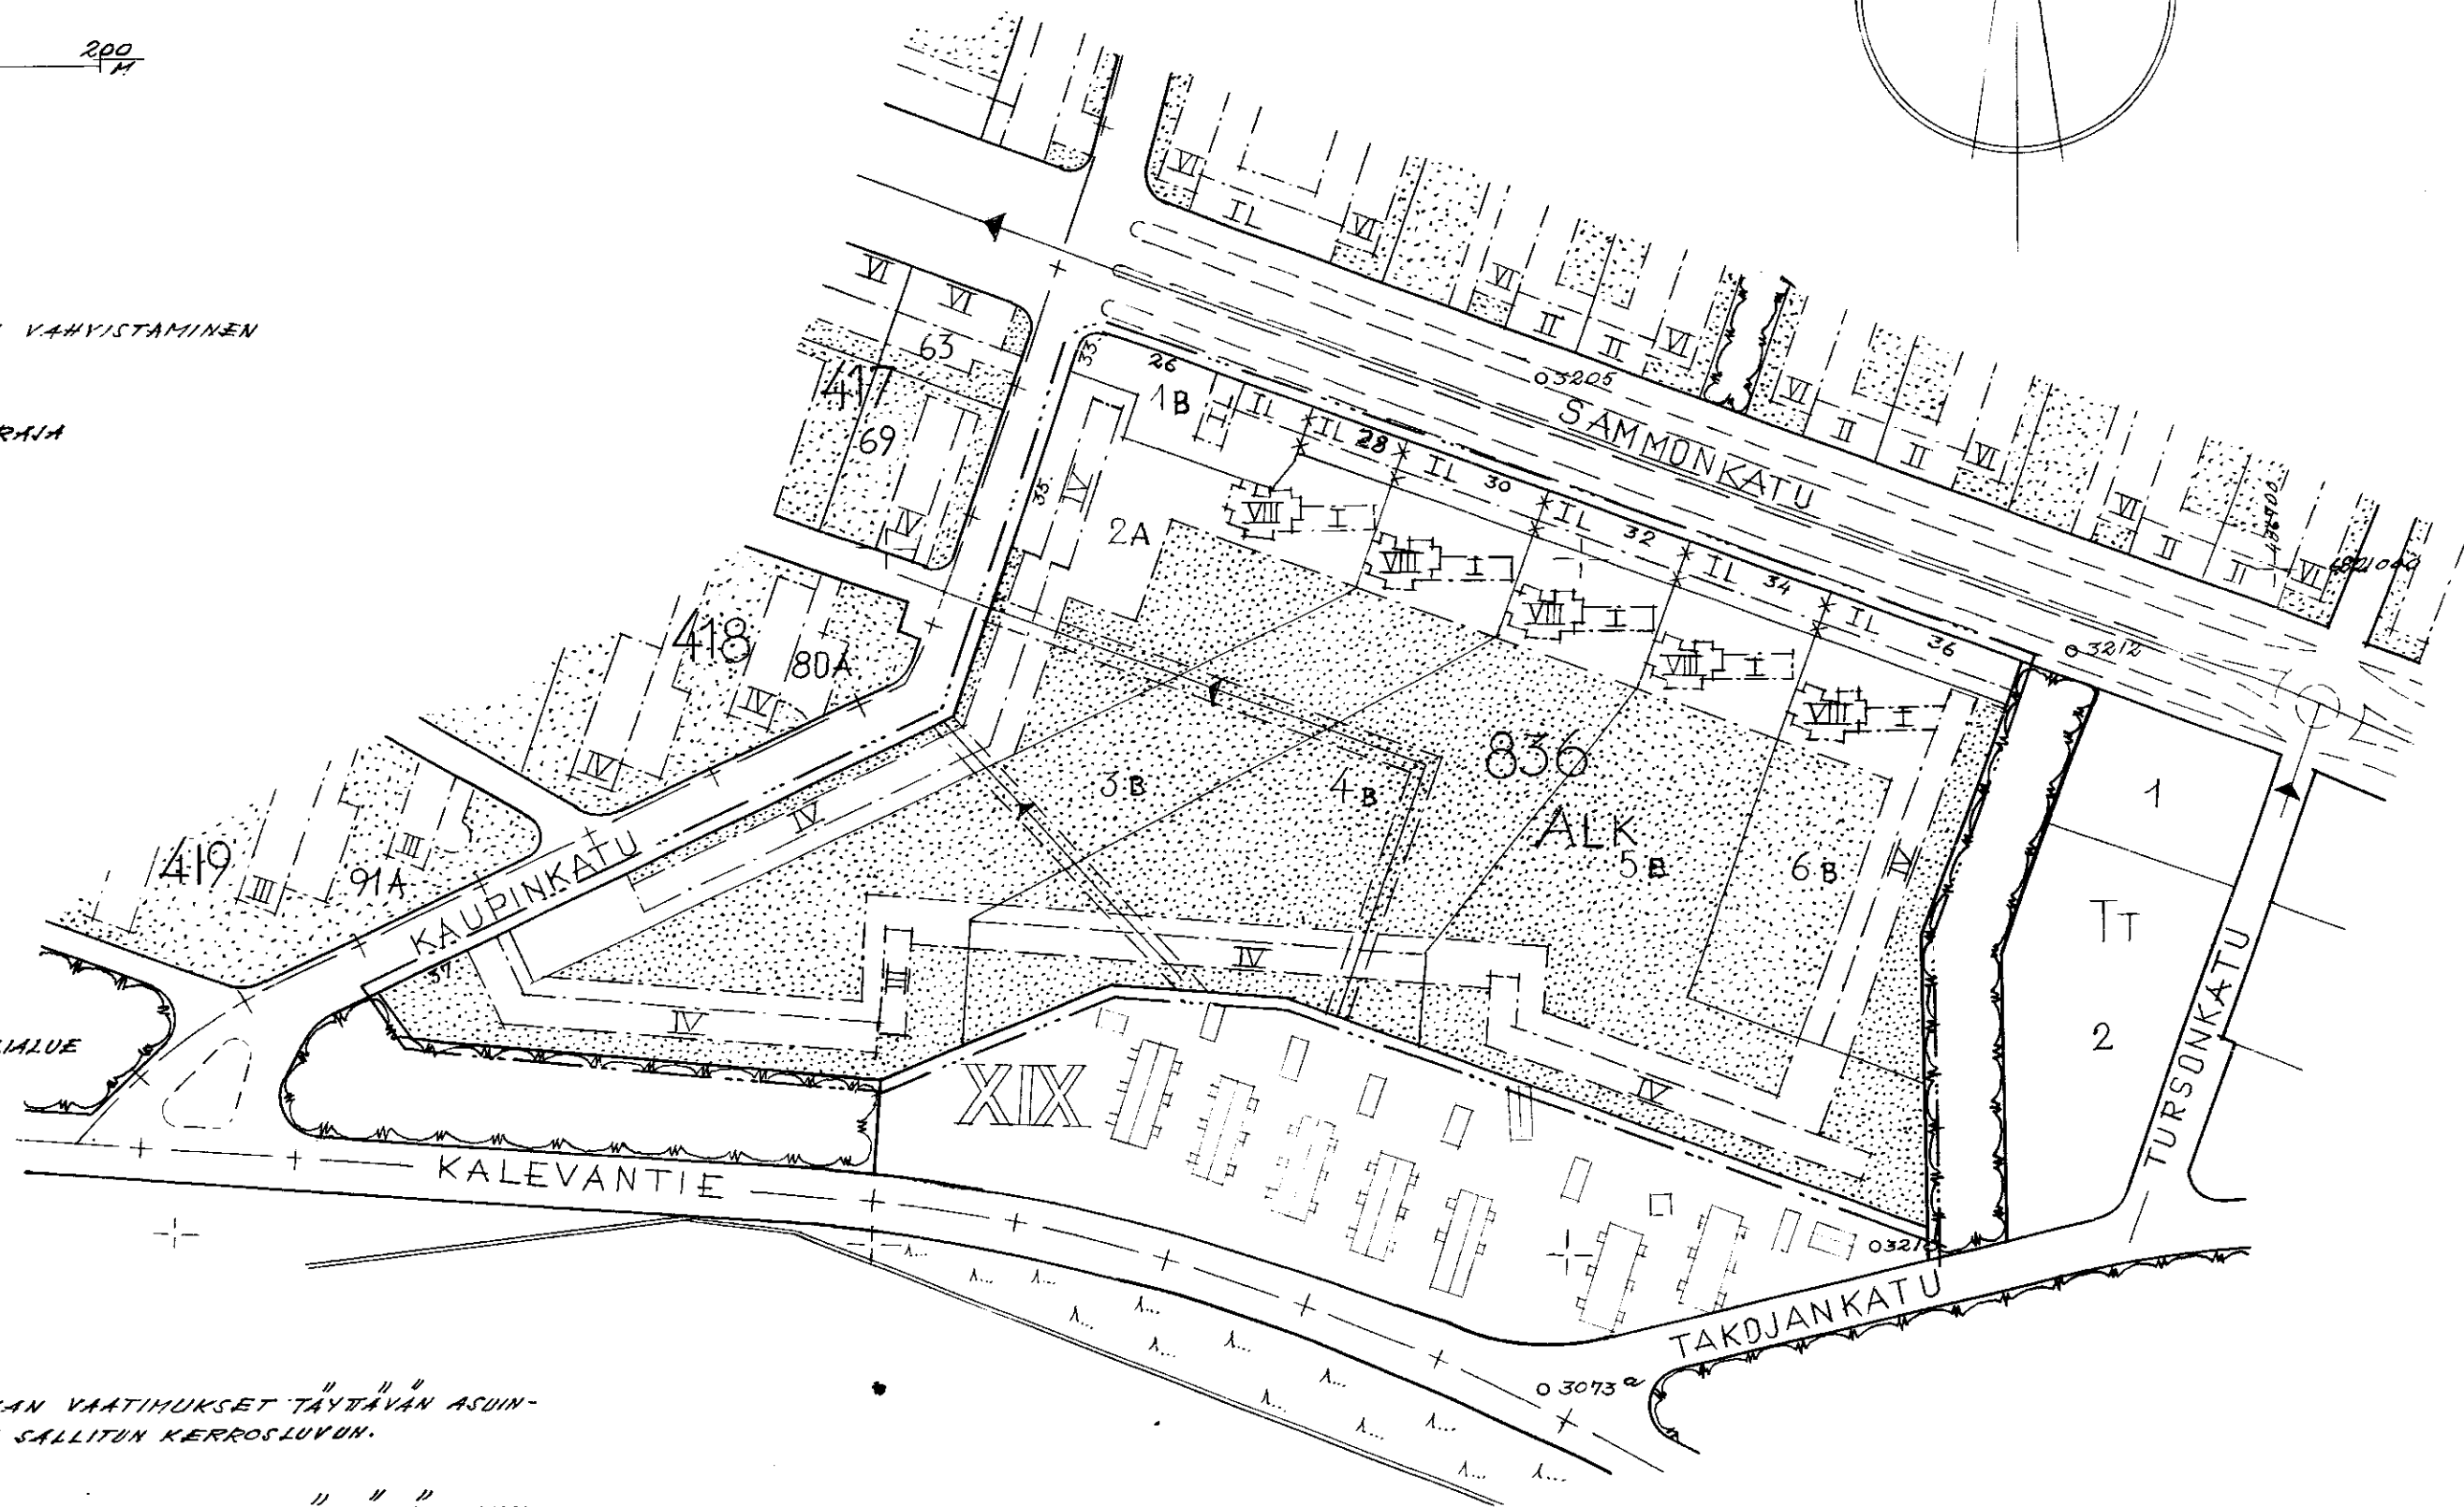
1:2000 

ASEMAKAAVAMERKINNÄT:

-  3 M SEN KAAVA-ALUEEN ULKOPUOLELLA OLEVA VIIVA, JOTA VÄHYYSTÄMINEN KOSKEE.
-  ERI KAAVAMÄÄRÄYSTEN ALAISTEN ALUEEN OSIEN VÄLINEN RAJA
-  KAUPUNGINOSIEN VÄLINEN RAJA
-  KORTTELIN, KORTTELINOSAN JA ALUEEN RAJA
-  PUTKI- TAI TUNNELIVIEHÄRI
-  KADUN NIIMI
-  KAUPUNGINOSAN NUMERO
-  KORTTELIN NUMERO
-  TONTIN NUMERO
-  Osoitenumero
-  YHDISTETTYJEN LIIKE- JA ASUNTOKERROSTALOJEN KORTTELIALUE
-  ISTUTETTAVA PUUSTOALUE
-  POISTETTAVA MERKINTÄ

ASEMAKAAVAMÄÄRÄYKSET:

-  PALONKESTÄVYYDELTÄÄN VÄHINTÄÄN PL 4§:N B-LUOKAN VAATIMUKSET TÄYTTÄVÄN ASUIN- JA LIIKERAKENNUKSEN RAKENNUSALA. NUMERO OSOITTAA SALLITUN KERROSLUVUN.
-  PALONKESTÄVYYDELTÄÄN AINAKIN PL 4§:N DIII B-LUOKAN VAATIMUKSET TÄYTTÄVÄN YKSI-KERROKSISEN LIIKERAKENNUKSEN RAKENNUSALA.
-  MILLOIN MAAPINTA ON KALTEVA VOI MAISTRAATTI SALLIA KELLARIKERROKSEEN RAKENNETTAVAN VÄHÄISIÄ LIIKE- JA TYÖHUONEITA.
-  ISTUTUKSIN SOHISTETTAVA LEIKKI- JA OLESKELUPIHA
-  PUTKIJONTOJA VARTEN VARATTAVA ALUE. NIIDEN RAKENTAMISESSA ON RAKENNUSTEN KOHDALLA NOUDATETTAVA KAUPUNGIN INSINÖÖRIOSASTON MÄÄRÄYKSIÄ.
-  KORTTELIN PIHA ON KÄSITELTÄVÄ YHTEÄISENÄ AITAAMATONANA ALUEENA JA LIIKENNE TOISEN TONTIN KAUTTA ON SALLITTAVAA.



TAMPEREEN KAUPUNGIN
RAKENNUSOIMISTO
ASEMAKAAVASTO
N^o 1525 3.6.1960
Sam Mäkelä
SUUNN. 76060
Kv. 7.9.-60 S. M. 12.12.1961