

TAMPERE

IX KAUPUNGINOSAN TONTIN N^o 53A/142 ASEMAKAAVAN MUUTOS

1:500 0 10 20 30 40 M


ASEMAKAAVAMERKINNÄT:

- 3 HSEN KAAVA-ALUEEN ULKOPUOLELLA OLEVA VIIVA, JOTA VAHVISTAMINEN KOSKEE.
- ERI KAAVAMÄÄRÄYSTEN ALAISTEN ALUEEN OSIEN VÄLINEN RAJA
- KORTTELIN, KORTTELINOSAN JA ALUEEN RAJA
- TONTIN RAJA
- IX PUTKI-TAI TUNNELIVIEHÄRI
- 42 KAUPUNGINOSAN NUMERO
- 53A KORTTELIN NUMERO
- 53A TONTIN NUMERO
- ALK YHDISTETTYJEN LIIKE-JA ASUNTOKERROSTALOJEN KORTTELIALUE
- PI ISTUTETTAVA POISTOALUE
- POISTETAVA MERKINTÄ
- +109.10 KATUMAAN LIKI-MÄÄRÄINEN KORKEUS

ASEMAKAAVAMÄÄRÄYKSET:

- III RAKENNUSALA ENINTÄÄN 3-KERROKSISTA JA ENINTÄÄN 10.5 M KORKEAA ASUIN-JA LIIKERAKENNUSTA VARTEN. RAKENNUKSEN ON TÄYTETÄVÄ AINAKIN PL 48:N B-LUOKAN VAATIMUKSET. RAKENNUKSEN KELLARIKERROKSEEN EI SAA SIJOITTAA ASUIN-LIIKE-TAI TYÖHUONEITA.

- ISTUTETTAVA TONTINOSA

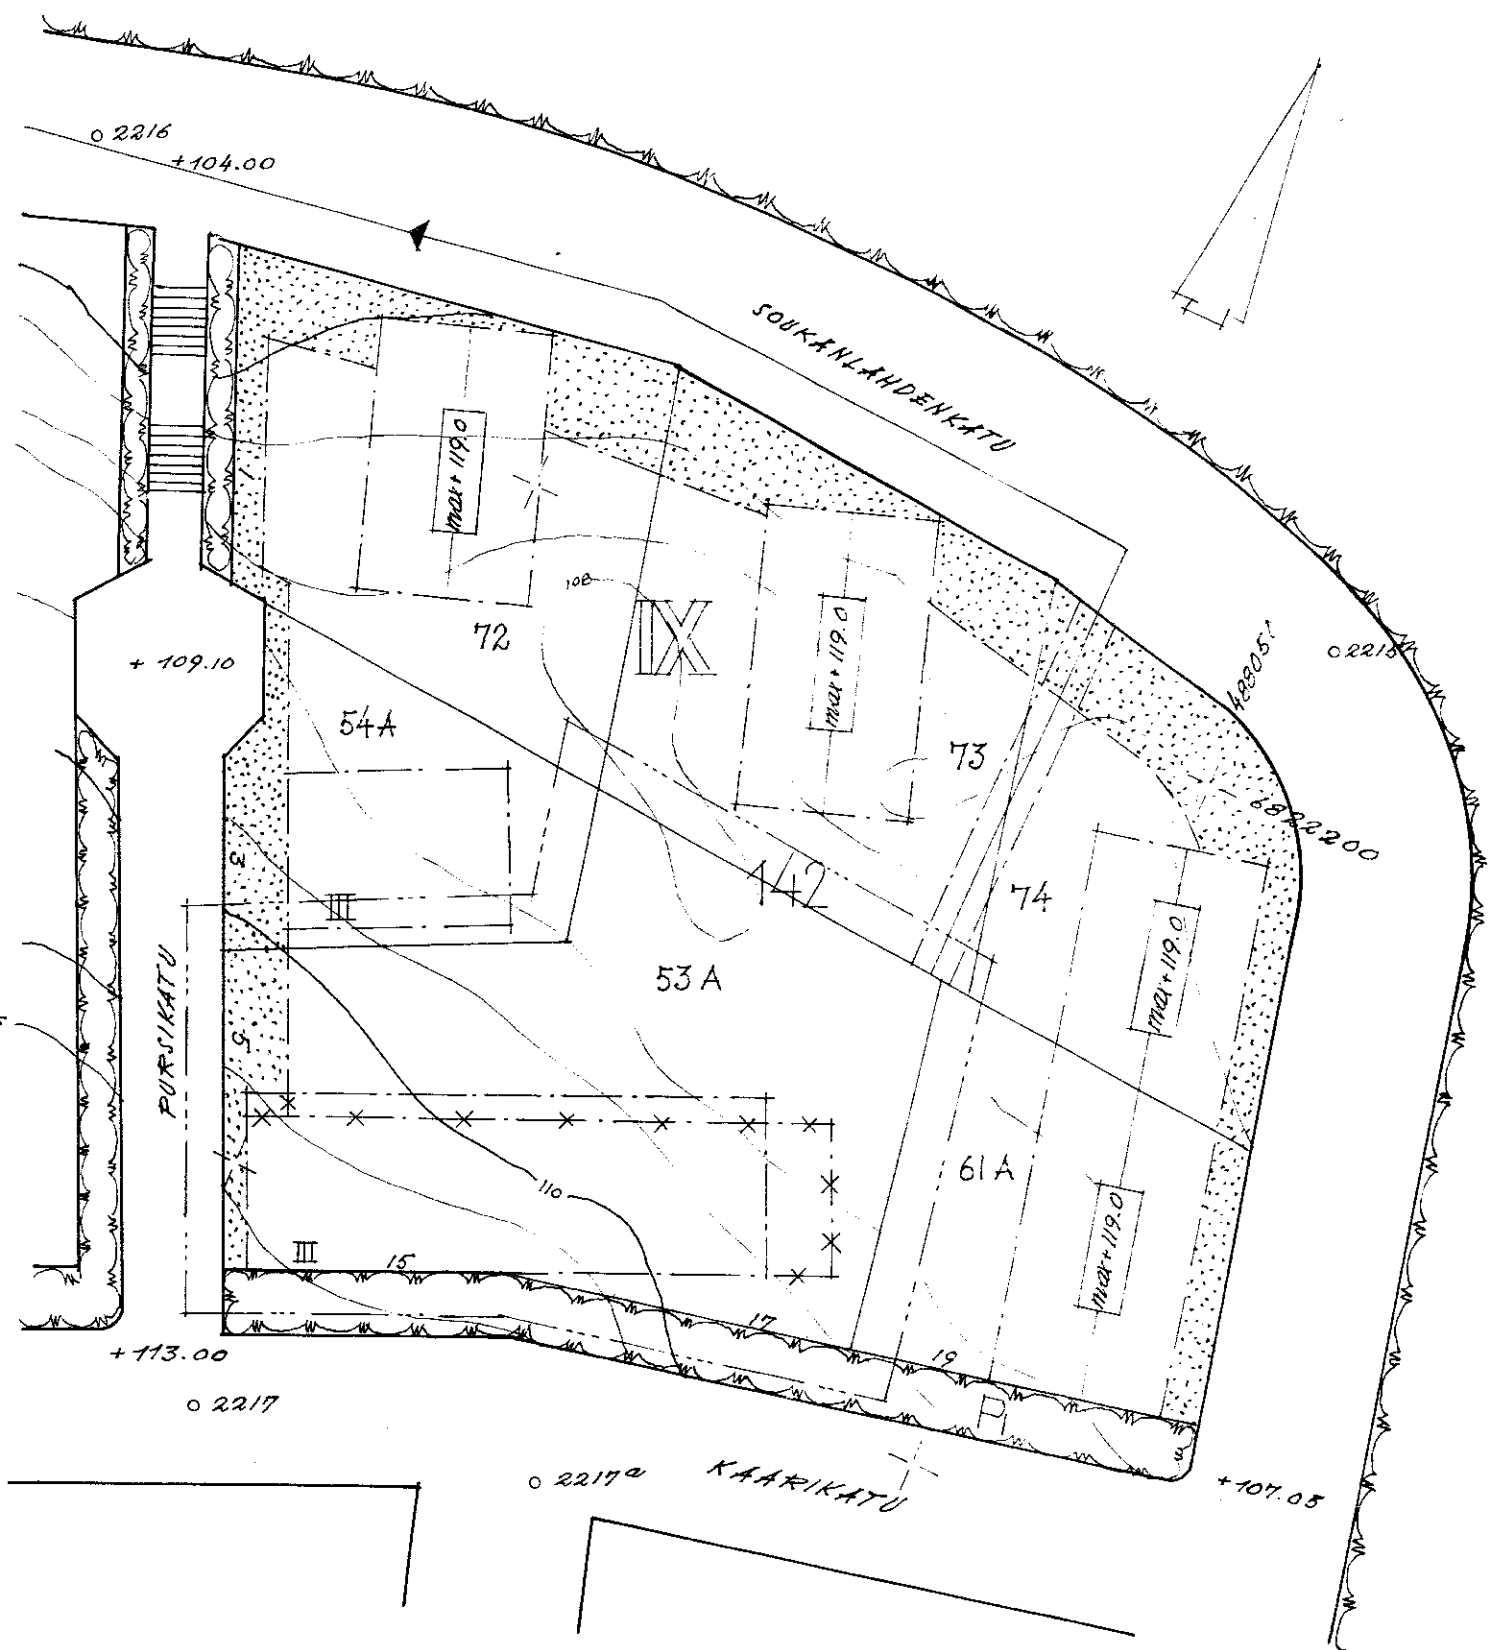

1528 13.6.1960.
Dan Wapenro
56253
KV.10.8.60 SisM.22.9.1960.