

TAMPERE

TON TIN N^o 47/16/II ASEMAKAAVA- MÄÄRÄYSTEN MUUTOS

ASEMAKAAVAMERKINNÄT:




- 3M SEN PAJAN ULKOPUOLELLA KULKEVA VIIVA, JONKA SISÄPUOLISEN ALUEEN ASEMAKAAVAMÄÄRÄYSTEN MUUTOKSILLE ANOTAAN VAHVISTUSTA.
- ERI ASEMAKAAVAMÄÄRÄYSTEN ALAISTEN ALUEEN OSIEN VÄLINEN RAJA.
- KORTTELI- JA TONTTIRAJA.
- OHJEELLINEN TONTIN TAI RAKENNUSPAIKAN RAJA.
- III 16 KAUPUNGINOSAN NUMERO
- 47 KORTTELIN NUMERO
- PUUTARHAKATU KADUN NIMI
- ALK YHDISTETTYJEN LIIKE- JA ASUNTOKERROSTALOJEN KORTTELIALUE.
- *-*-* POISTETTAVA MERKINTÄ

ASEMAKAAVAMÄÄRÄYKSET:

- VIII PLB RAKENNUSALA AINAKIN D1 B-LUOKAN VAATIMUKSET TÄYTÄVÄÄ ASUIN- JA LIIKERAKENNUSTA VARTEN. ROOMALAINEN NUMERO OSOITTA A SUURIMMAN SALLITUN KERROSLUVUN. RAKENNUKSEN SUURIN SALLITTU KESKIKORKEUS ON 1-KERROKSI SENA 5,0M, 2-KERROKSI SENA 8,0M, 3-KERROKSI SENA 11,5M, 4-KERROKSI SENA 14,5M, 5-KERROKSI SENA 17,8M, 6-KERROKSI SENA 21,0M JA 8-KERROKSI SENA 28M.
- ISTUTETTAVA TONTIN OSA.
- TON TIN RAJALLE EI SAA TEHDÄ AITAUSTA.

1:500

10 20 30 40 50 60 70 M

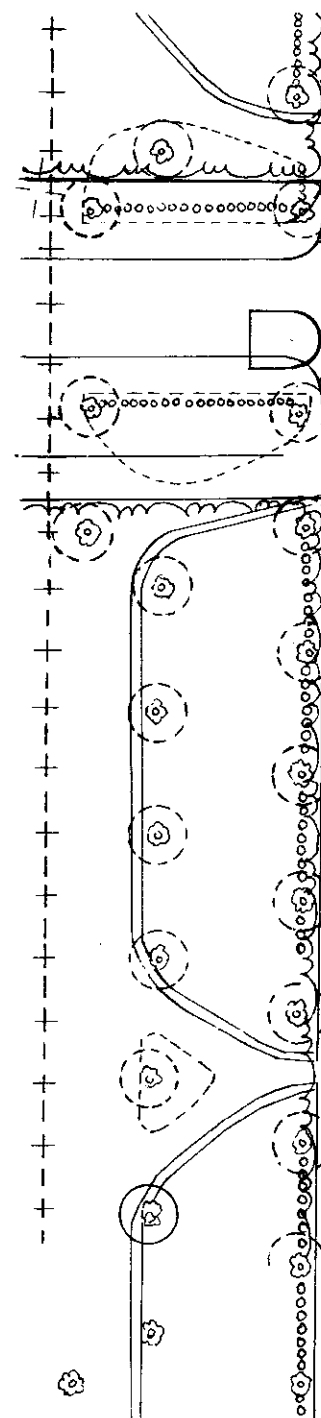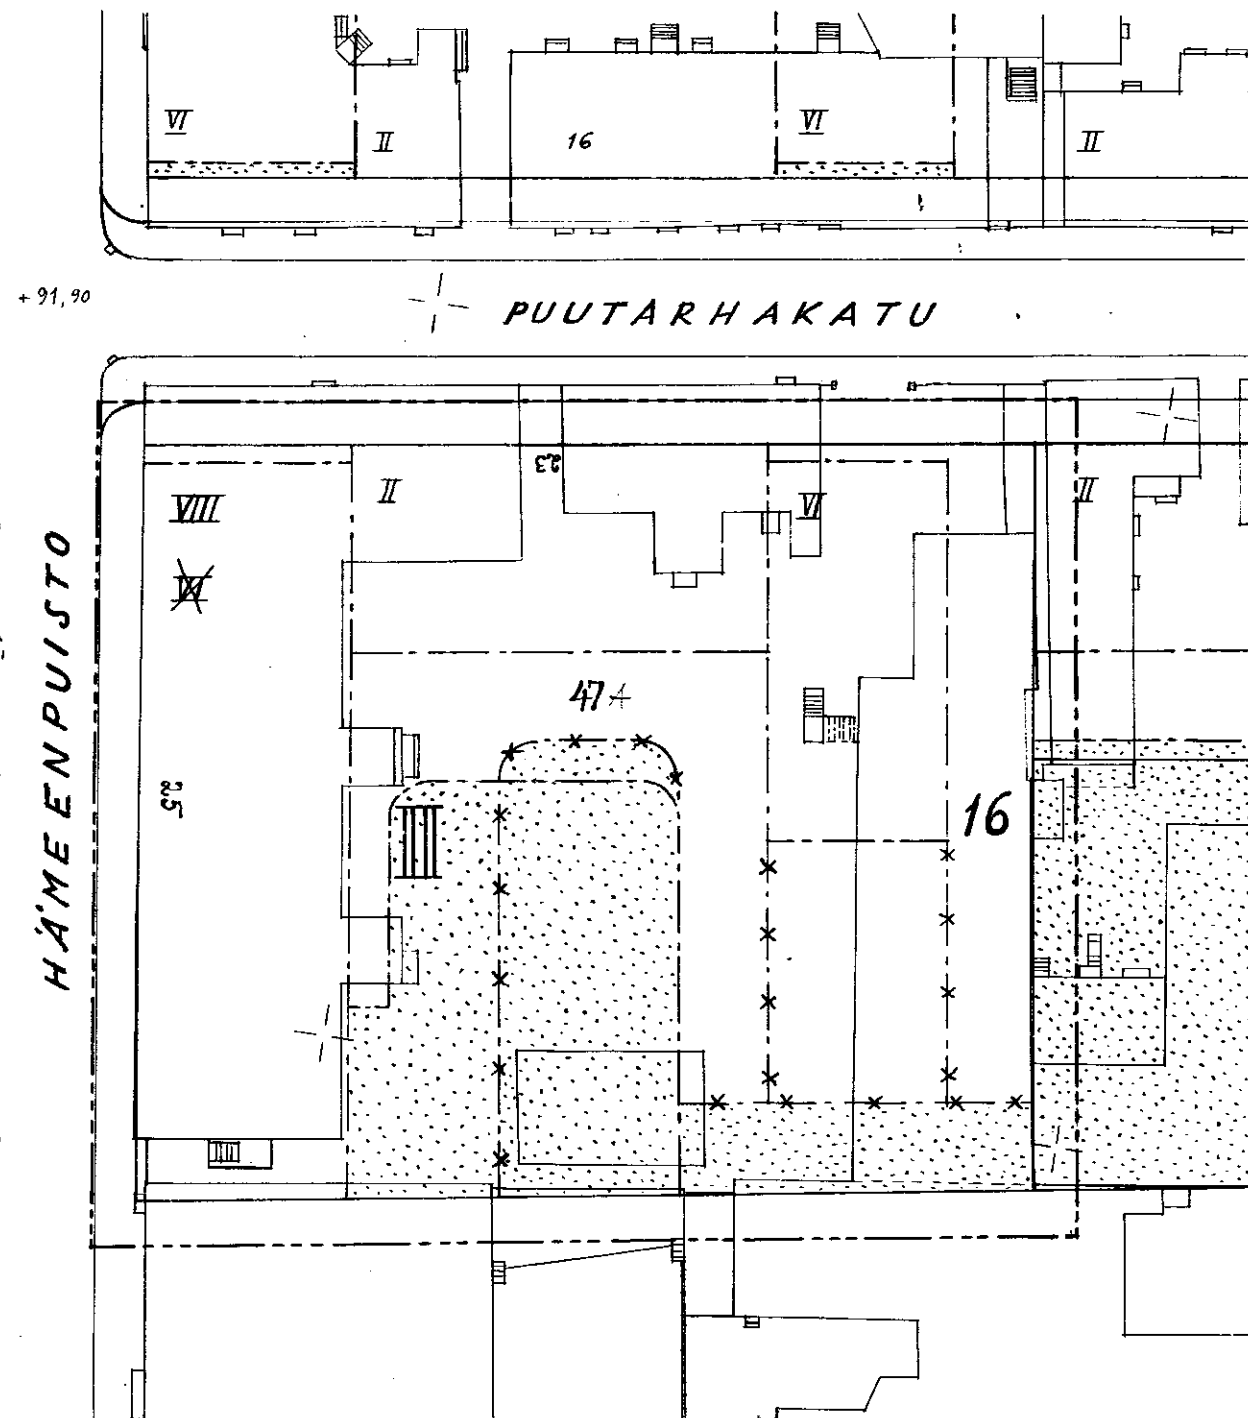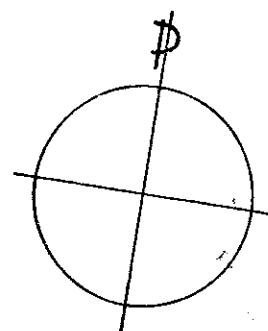

TAMPEREEN KAUPUNGIN
RAKENNUSTOIMISTO
ASEMAKAAVAOSASTO

N^o 1564 16.9.1960

Sau Weapen
SUUNN.

16.9.1960 S/s. M. 13.5.61