

**XI KAUPUNGINOSAN KORTTELEITTEN
166, 167, 170, 171 JA 178, GEKÄ NII-
HIN LIITTYVIEN KATU- JA PUISTO-
ALUEITTEN ASEMAKAAVANMUUTOS.**

..... 3 M SEN AIUMEN ULKOPUOLELLA OLEVA VIHVA, JOITA VANNUSTAMINEN KOSKEE.

— . — . — . — IRI ASEMAKAAVAMAÄRÄYSTEN ALAISTEN ALUEEN OSIEN VÄLINEN RAJA

+ — + — KAMPUNGINOSAN RAYA

KORTELIN TAI KORTELINOSAN RAYA

OHJELLINEN TONTIN RAJA

XI KAUFUNGINOSAN NUMERO

167 KORTTELIN NUMERO

25A TOXTIN NUMBER

SATAKUNNA KADUN TAI PUISTON NIMI

40% LUKU, JOKA OSOITTAA, KUINKA SUUREN OSA ALUESTA SÄ KÄYTTÄÄ
RAKENTAMISEEN

11 ROOMALAINEN NUMERO, JOKA OSOITAA RAKENNOSTEN, RAKENNUKSEN
TAI SEN OSAN SUURIMMAN SALLITUN VARSINAISEN KEMROSLUVUN.

RAKENNUSALA a AUTOSÄILYTYSPAIKAN RAKENNUSALA

X RISTI MERKINNÄN PÄÄLLÄ OSOITTAA MERKINNÄN TOISTAMISTA

A ₁	LIKERAKENNUSTEN KORTTELIALUE
----------------	------------------------------

ALK	YHDISTETYNNÄ LIITE - JA ASUNTOKERROSTALONEN KORTTELIALUE
-----	--

Y₀ OPELUSTOIMINTAA PALVELEVIEN RAKENNUSTEN KORTTELIALUE



Yk KIRKKOJEN JA MUIDEN SEURAKUNNALLISTEN RAKENNUSTEN KORTTELIALUE

ISTUTTAVA PUNSTOLUE

$\begin{array}{|c|} \hline LP \\ \hline \end{array}$

VERBALUE

RAKENNUSTEN ON TÄYTETÄVÄ SISÄISÄÄMINISTERIÖN RAKENNUSTEN
JA RAKENNUSOSIEN PALOLUOKITTELUSTA ANTAMAN PÄÄTÖKSEN VAATI-
MUKSET.

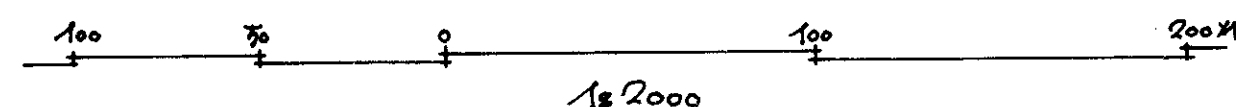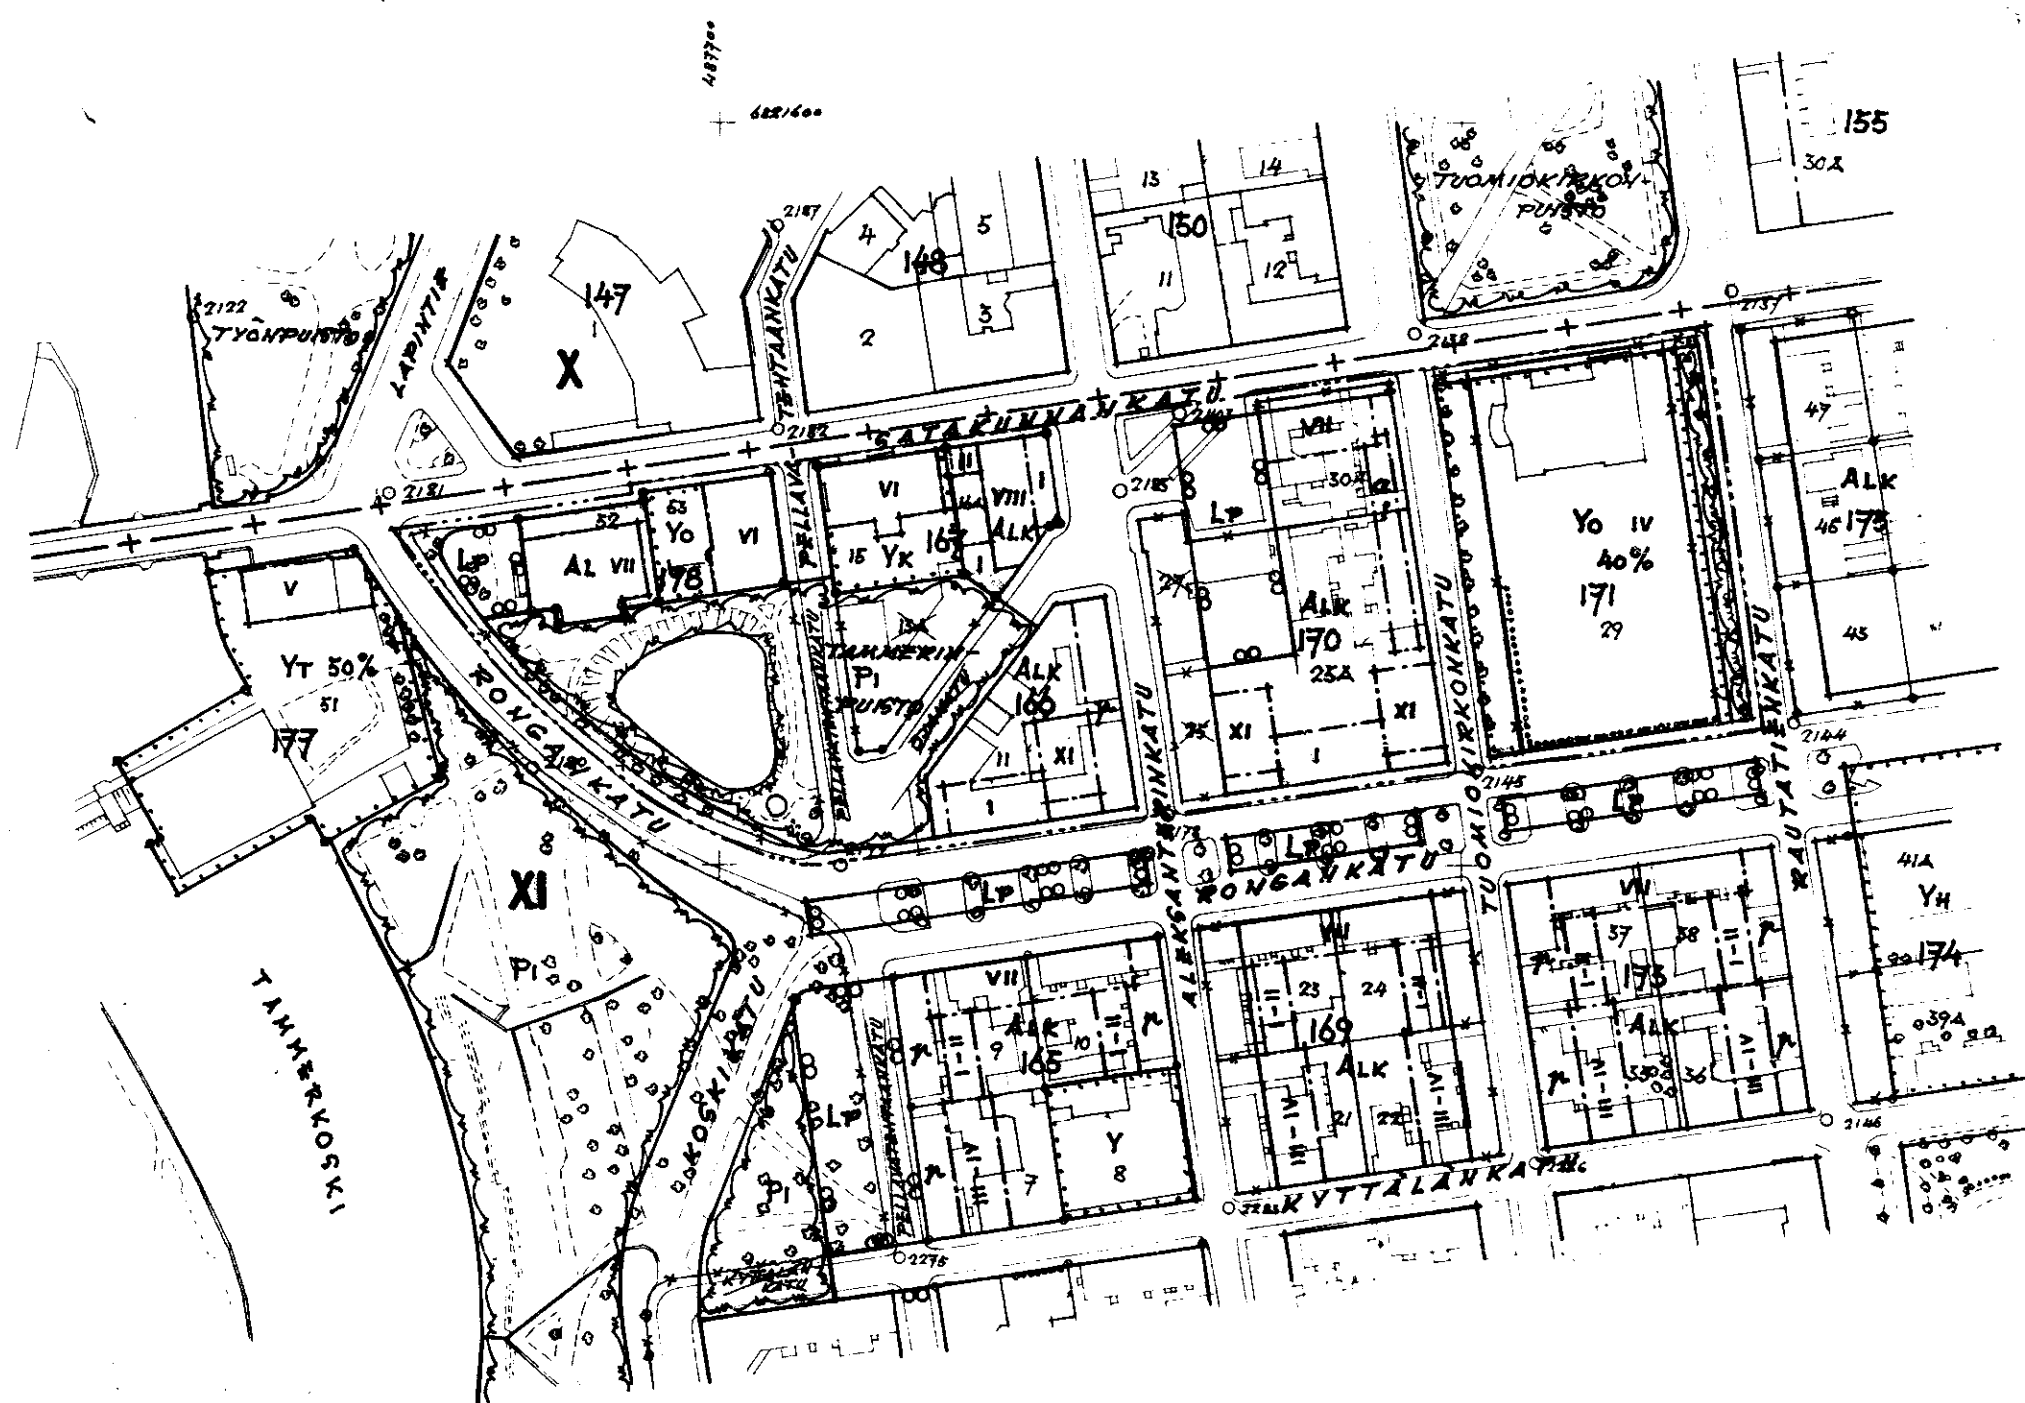

1568 19 9 60

Wan Olapen
76070
Kv 5.10.-00 Jis M. 9.8.1961