





TAMPERE

XI KAUPUNGINOSAN KORTTELIN N^o 175 JA 176 SEKÄ NIIHIN LIITTYVÄN HUHTIMÄENKADUN KATUALUEEN ASEMAKAAVAN MUUTOS

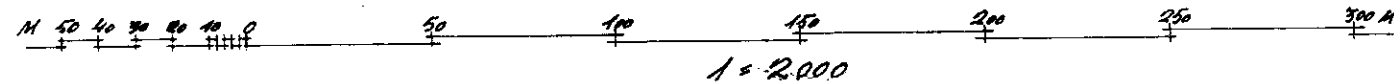

ASEMAKAAVAMERKINNÄT JA -MÄÄRÄYKSET:

	3 M SEN ASEMAKAAVA-ALUEEN ULKOPUOLELLA OLEVA VIIVA, JOTA VÄHISTÄMINEN KOKKEE.
	ERI ASEMAKAAVAMÄÄRÄYSTEN ALAISTEN ALUEEN OPIEN VÄLINEN RAJA.
	KAUPUNGINOSAN RAJA.
	KORTTELIN, KORTTELINOSAN JA ALUEEN RAJA.
	OHJEELLINEN RAKENNUSALAN RAJA.
	OHJEELLINEN TONTIN RAJA.
	PUTKIVIEMÄRI.
	KAUPUNGINOSAN NUMERO.
	KORTTELIN NUMERO.
	TONTIN NUMERO.
	KADUN NIMI.
	YLEISLLE JALANKULULLE VARATTU KATUALUE.
	ISTUTETTAVA TONTIN OSA.
	LUKU, JOKA OPOITAA, KUINKA SUUREN OSA ALUEESTA TAI RAKENNUSALASTA SAA KÄYTTÄÄ RAKENTAMISEEN.
	ROOMALAINEN NUMERO, JOKA OPOITAA RAKENNUSTEN, RAKENNUKSEN TAI SEN OSAAN SUURIMMAN SALLITUN VÄLILÄISYKSEN KOKOON.
	PALOLUOKKA.
	RAKENNUSALUE.
	MURTOLUKU ROOMALAISEN NUMERON EDENÄ OPOITAA KELLARIKERROKSEN SALLITUN, KERROKSEEN LAIKETTAVAN RAKENNUSALUEEN.

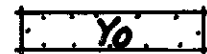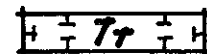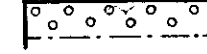

PYÄKKÖMISTAIKKA.

RISTI MERKINNÄN PÄÄLLÄ OPOITAA MERKINNÄN POISTAMISTA.

YHDISTETTYJEN LIKE- JA ASUNTOKERROSTALOJEN KORTTELIALUE.

HALLINTO- JA VIRASTORAKENNUSTEN KORTTELIALUE POSTITALOA VARTEN.

OPETUSTOIMINTAA PALVELEVIA RAKENNUSTEN KORTTELIALUE.

TEOLLISUUSRAKENNUSTEN JA LAITOSTEN KORTTELIALUE.


KORTTELIALUEELLE EI SAA RAKENTAA LAITOSTA, JOKA SÄVYN, KIPINÖIDEN, MELUN, KÄRYN, PALONVAARAN TAI MUUN SEIKAN PERUSTEELLA AIHEUTTAA HAITTAA YMPÄRISTÖLLE. ERI RAKENNUKSEEN TAI MUUTA TEOLLISUUSRAKENNUKSESTA PALONKESTÄVÄSTI ERITTETTYYN OSAAN SAADAAN TEHDÄ ASUNTOJA HENKILÖKUNNALLE, JONKA LÄSNÄOLO ON VÄLTÄMÄTÖN LAITOKSEN TOIMINNALLE. RAKENNUSTEN JA RAKENNUSOSIEN ETÄISYYDEN TOIMISTAN ON OLTAVA VÄHINTÄÄN SAMANKOKOIN KOKKEAMMAN RAKENNUKSEN KOKOON, KUITENKIN VÄHINTÄÄN 0.0 M.

ISTUTETTAVA PUUTALUE.

RAUTATIEALUE.

PYÄKKÖMISTALUE.

RAKENTAMATTA JÄTETTÄVÄ TONTIN OSA.

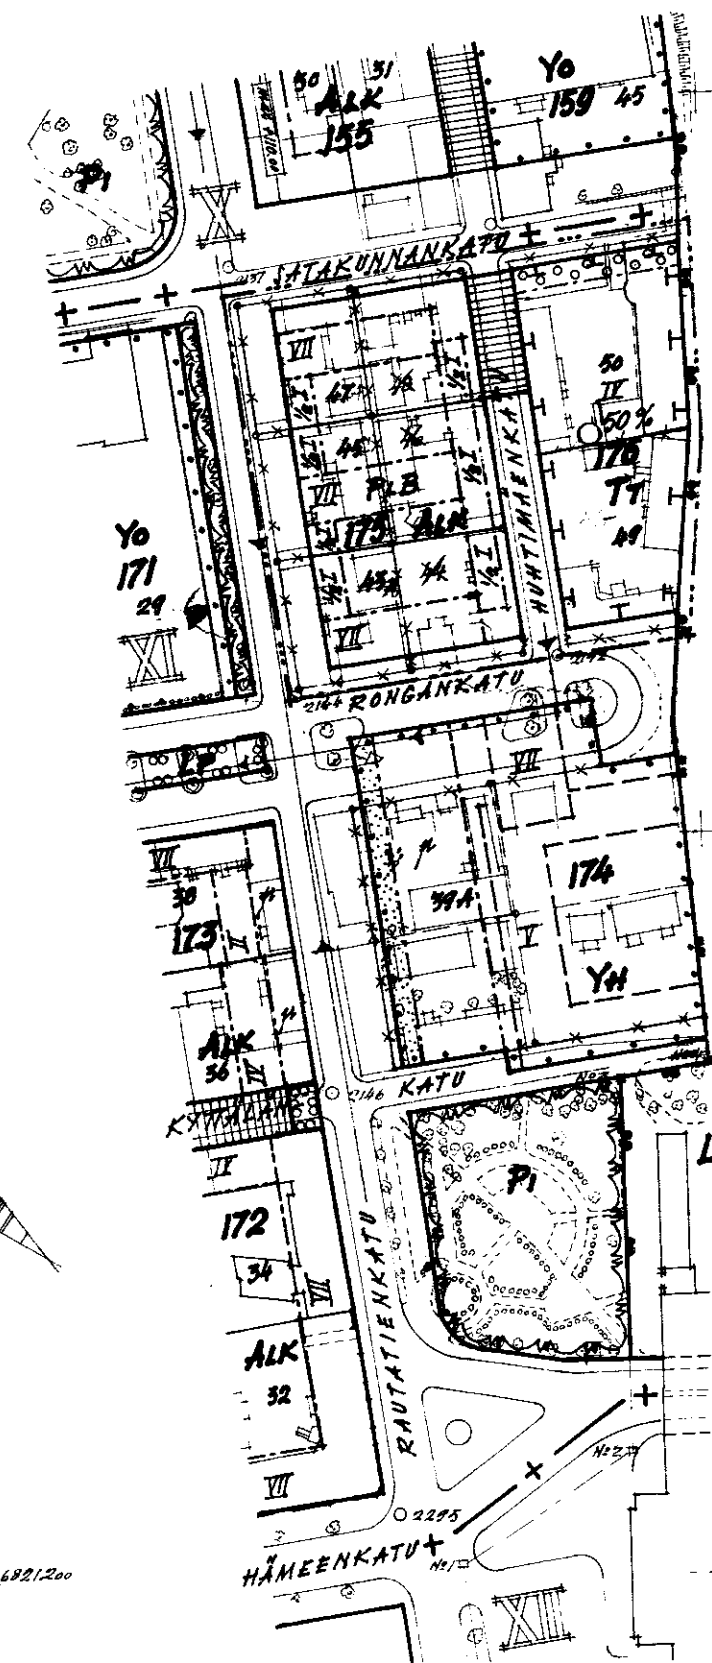

TAMPEREEN KAUPUNGIN
RAKENNUSTOIMISTO
ASEMAKAAVAOSASTO

N^o 1603 12.12.1960

Antti Wapenmäki

SILMÄK.

Kv.15.2.-61 Sis.M.18.4.1961.

60023