


TAMPERE

XIII KAUPUNGINOSAN KORTTELIN N^o 193 TONTTIEN N^o 53, 54 JA 55, SEKÄ KORTTELIN N^o 194 ASEMAKAAVAN MUUTOS (POLIISITALO)

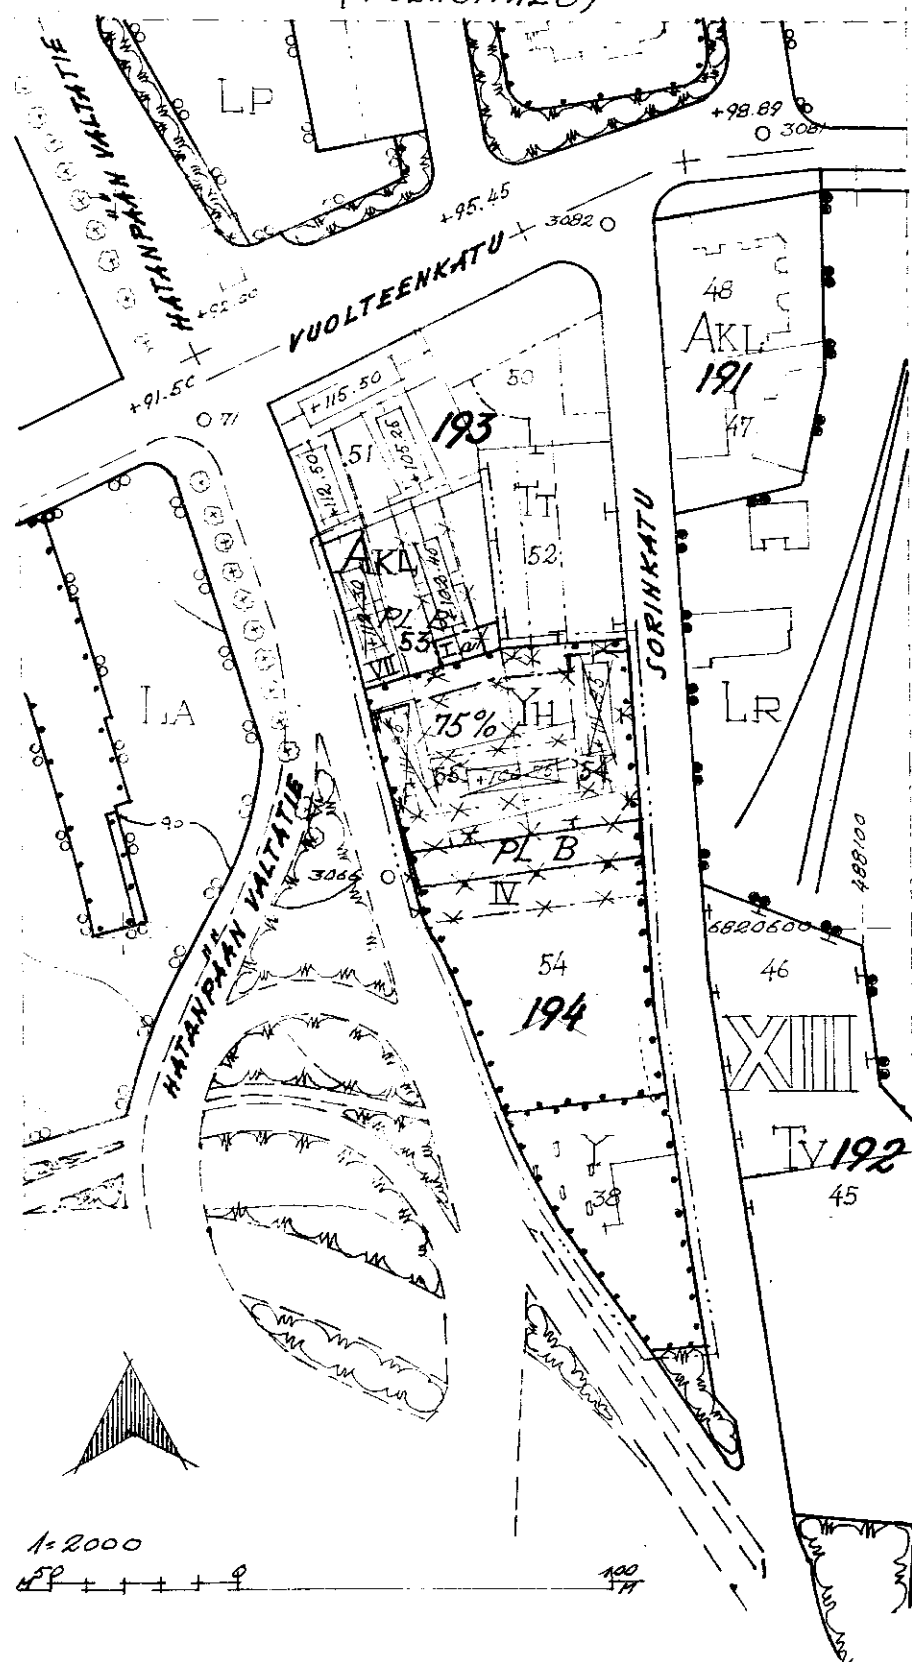

ASEMAKAAVAMERKINNÄT JA -MÄÄRÄYKSET:

---	3 M SEN KAAVA-ALUEEN ULKOPUOLELLA OLEVA VIIVA, JOTA VÄHVISTÄMINEN KOSKEE.
---	ERI KAAYAMÄÄRÄYSTEN ALAISTEN ALUEEN OSIEN VÄLINEN RAJA
---	KAUPUNGINOSAN RAJA
---	KORTTELIN RAJA
---	ONNEELLINEN TONTIN RAJA
XIII	KAUPUNGINOSAN NUMERO
193	KORTTELIN NUMERO
53	TONTIN NUMERO
SORINKATU	KADUN NIMI
+91.50	LIKIMÄÄRÄINEN KORKEUSASEMA
---	ONNEELLINEN AONEUVOLIIKENTEELLE VARATUN KATU-TAI LIIKENNE-ALUEEN RAJA.
75%	LUKU, JOKA OSOITTAA KUINKA SUUREN OSAN ALUEESTA SAA KÄYTTÄÄ RAKENTAMISEEN.
IV	ROOHALAINEN NUMERO, JOKA OSOITTAA RAKENNUKSEN TAI SEN OSAN SUURIMMAN SALLITUN VARSINAISEN KERROSLUVUN.
PL	PAJOLUOKKA
---	RAKENNUSALA
Ia	AUTOSÄÄLYTYS-PAIKAN RAKENNUSALA
X	PISTI MERKINNÄN PÄÄLLÄ OSOITTAA MERKINNÄN POISTAMISTA
AKL	YHDISTETTYJEN LIIKE- JA ASUNTOKERROSTALOJEN KORTTELIALUE.
YH	HALLINTO- JA VIRASTORAKENNUSTEN KORTTELIALUE

" " ASEMAKAAVAN MUUTOKSELLA MUUTETAAN: 31.10.1935 VÄHVISTETTYÄ ASEMAKAAVAA, 5.9.1955 VÄHVISTETTYÄ ASEMAKAAVAA N^o 661/7.4.-55 JA 29.6.1959 VÄHVISTETTYÄ ASEMAKAAVAA N^o 1260/12.11.-59

TAMPEREEN KAUPUNGIN
RAKENNUSTOIMISTO
ASEMAKAAVAOSASTO
N^o 1615 9.1.1961
Savio
57202
Kv. 8.3.-61 sis M. 13.7.-61