


TAMPERE

TON TIN No 16A/10/II ASEMAKAAVAN MUUTOS

ASEMAKAAVAMERKINNÄT JA MÄÄRÄYKSET:

- 3 M SEN KAAVA-ALUEEN ULKOPUOLELLA OLEVA VIIVA, JOTA VÄHVIKÄMINEN KOSKEE
- ERI KAAVAMÄÄRÄYSTEN ALAISTEN ALUEEN OSIEN RAJA
- KORTTELIN, KORTTELINOSAN JA ALUEEN RAJA
- OHJEELLINEN RAKENNUSALAN, AJONEUVOLIIKENTEELLE VARATUN KATU- TAI LIIKENNE-ALUEEN OSAN TAIKKA MUUN SELLAISEN ALUEEN RAJA
- OHJEELLINEN TONTIN RAJA
- III PUTKI- TAI TUNNELIVIIEMÄRI
- 10 KAUPUNGINOSAN NUMERO
- 16A KORTTELIN NUMERO
- PUUTAR KADUN NIMI
- ALK YHDISTETTYJEN LIIKE- JA ASUNTOKERROSTALOJEN KORTTELIALUE
- VI PLB RAKENNUSALA AINAKIN B-PALOLUOKKAAN KUULUVAA ASUIN- JA LIIKERAKENNUSTA VARTEN. NUMERO OSOITTAA SUURIMMAN SALLITUN KERROSLUVUN. RAKENNUKSEN SUURIN SALLITU KESKIKORKEUS ON 1-KERROKSIKSENA 5.0 M, 2-KERROKSIKSENA 8.0 M, 3-KERROKSIKSENA 11.5 M, 4-KERROKSIKSENA 14.5 M, 5-KERROKSIKSENA 17.8 M, 6-KERROKSIKSENA 21.0 M JA 7-KERROKSIKSENA 24.0 M
- as ≤ 55% TONTILLE TEHTÄVÄSTÄ KERROKSAKASTA SAADAAN ASUNNOIKSI KÄYTTÄÄ ENINTÄÄN 55%
- ma RAKENNUKSEN JULKISIVUPINNAN JA VESIKATON LEIKKAUSKOH DAN ENIMMÄISKORKEUS
- u MAANALAINEN TILA SAADAAN KÄYTTÄÄ RAKENTAMISEEN
- ULOKE, JONKA KANTAVAT PILARIT SAAVAT ULOTTUA MAAN PINTAAN
- PIHALLE SAADAAN TEHDÄ ENINTÄÄN 60 M² SUURUINEN JA ENINTÄÄN 3.5 M KORKEA KELLARIN AJOLUISKAN SUOJAKATOS
- TON TIN RAJALLE EI SAA TEHDÄ AITAUSTA
- ISTUTETTAVA TONTIN OSA
- RAKENNUKSEEN JÄTETTÄVÄ KULKUAVUKKO (AJOPORTTI)
- X RISTI MERKINNÄN PÄÄLLÄ OSOITTAA MERKINNÄN POISTAMISTA

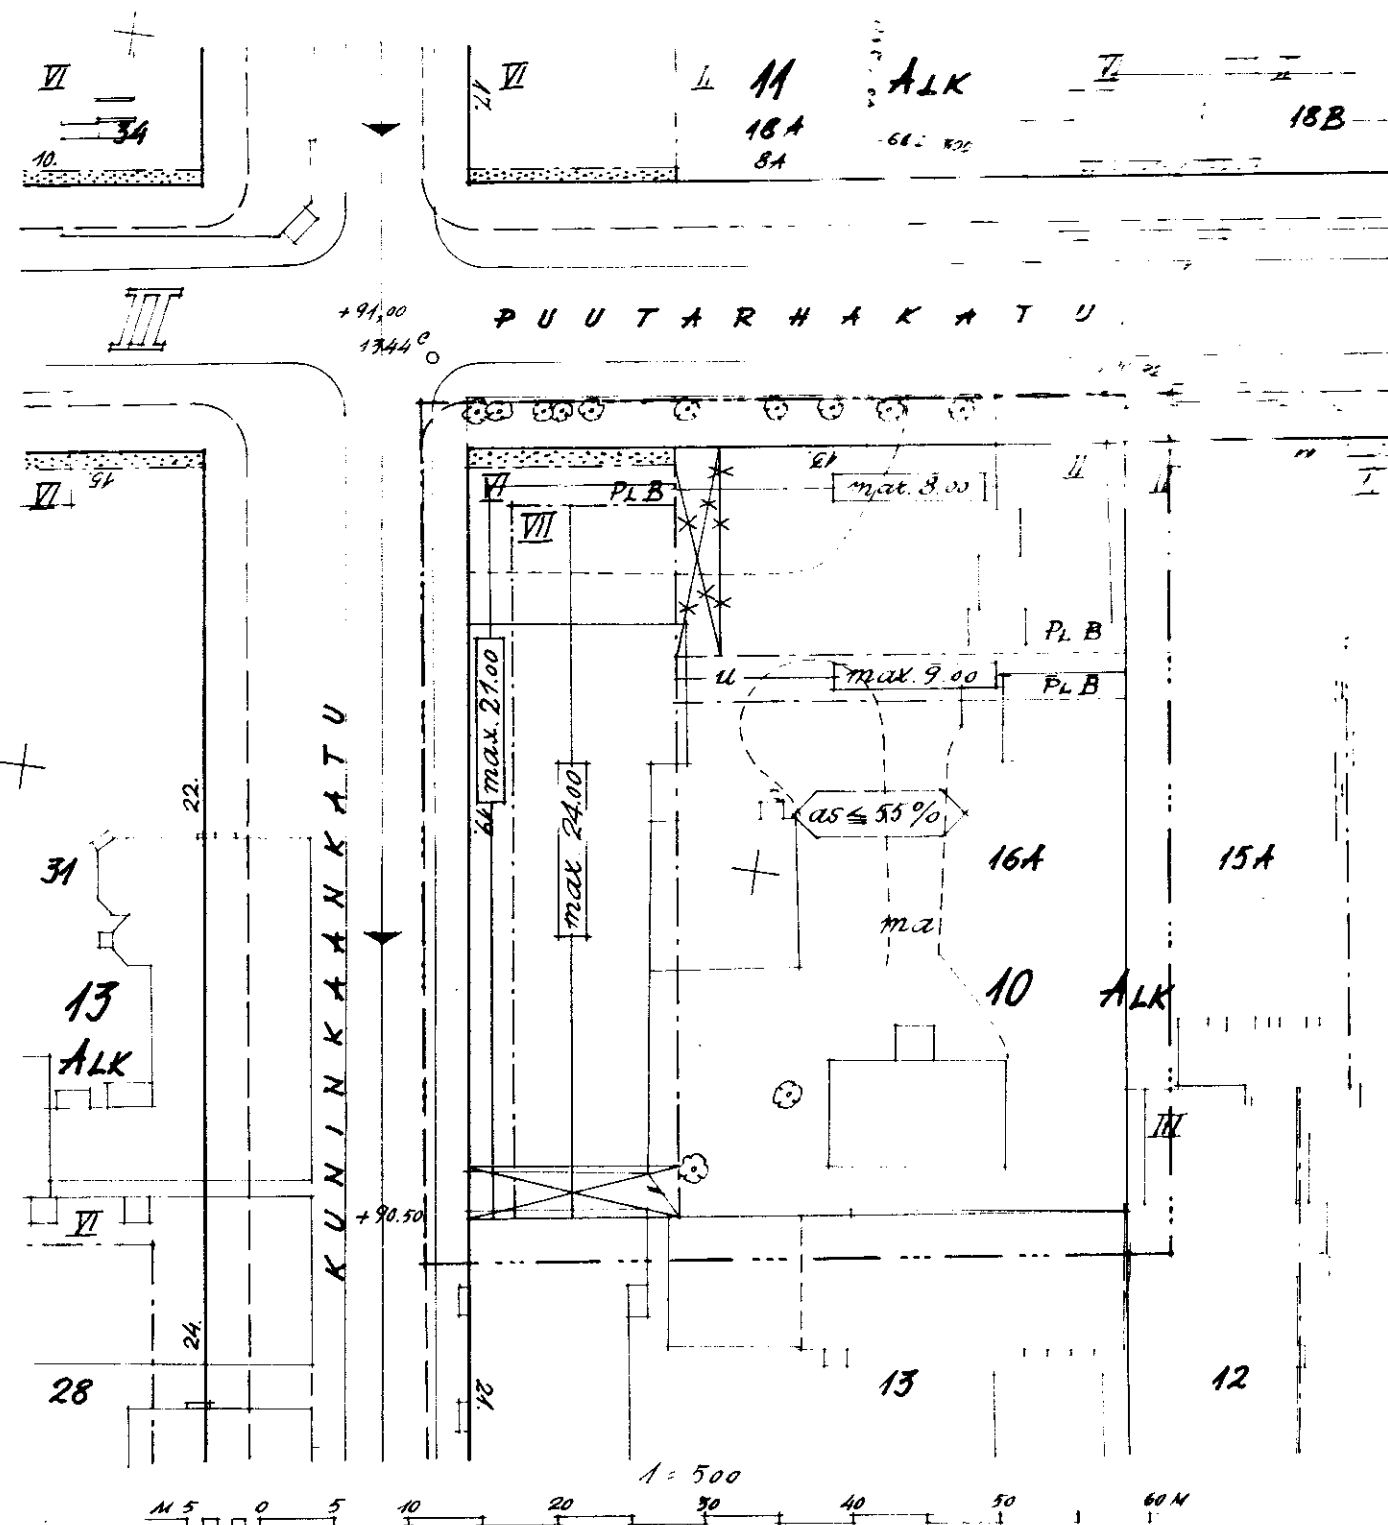

101636 17 2 1961
 Saku W. Mäkelä
 57046
 17.11.1961