TAMPERE

KISSANMAAN KAUPUNGINOSAN RAJAN - JA XIX KAUPUNGINOSAN KORTTELIN N:o 850 ASEMAKAAVAN MUUTOS

ASEMAKAAVAMERKINNÄT JA - MÄÄRÄYKSET

- ---·—·--- Ym SEN ALUEEN ULKOPUOLELLA OLEVA VIIVA, JOTA VAHVISTAMINEN KOSKEE
- —— + —— KAUPUNGINOSAN RAJA
- ———— KORTTELIN JA KORTTELINOSAN RAJA
- ———◄ PUTKIVIEMÄRI
- KISSANMAA KAUPUNGINOSAN NIMI
- 850 KORTTELIN NUMERO
- ———— OHJEELLINEN TONTIN RAJA
- 2 OHJEELLINEN TONTIN NUMERO
- KIPPOKSENKATU KADUN NIMI
- ▦▦▦ KATUAUKIO TAI TORI
- ▨▨▨ ISTUTETTAVA TONTIN OSA
- ——·—·—·—·— VIEMÄRIÄ VARTEN VARATTAVA ALUE
- 80% LUKU, JOKA OSOITTAA KUINKA SUUREN OSAN RAKENNUSALASTA SAA KÄYTTÄÄ RAKENTAMISEEN
- VI ROOMALAINEN NUMERO, JOKA OSOITTAA RAKENNUKSEN SUURIMMAN SALLITUN VARSINAISEN KERROSLUVUN.
- AK ASUNTOKERROSTALON RAKENNUSALA
- ALK MYYMÄLÄ - JA ASUNTOKERROSTALON RAKENNUSALA
- 6 RAKENNUKSEEN SAA TEHDÄ KAUHAN
- × KIRJAIN MERKINNÄN PÄÄLLÄ OSOITTAA MERKINNÄN POISTAMISTA
- ALK YHDISTETTYJEN LIIKE - JA ASUNTOKERROSTALOJEN KORTTELIALUE
- PL B, PL C NOUDATETTAVA PALOLUOKKA
- Ys SOSIAALISIA TARKOITUKSIA PALVELEVAN YLEISEN RAKENNUKSEN KORTTELIALUE

100 50 0 100 200 m

1:2000

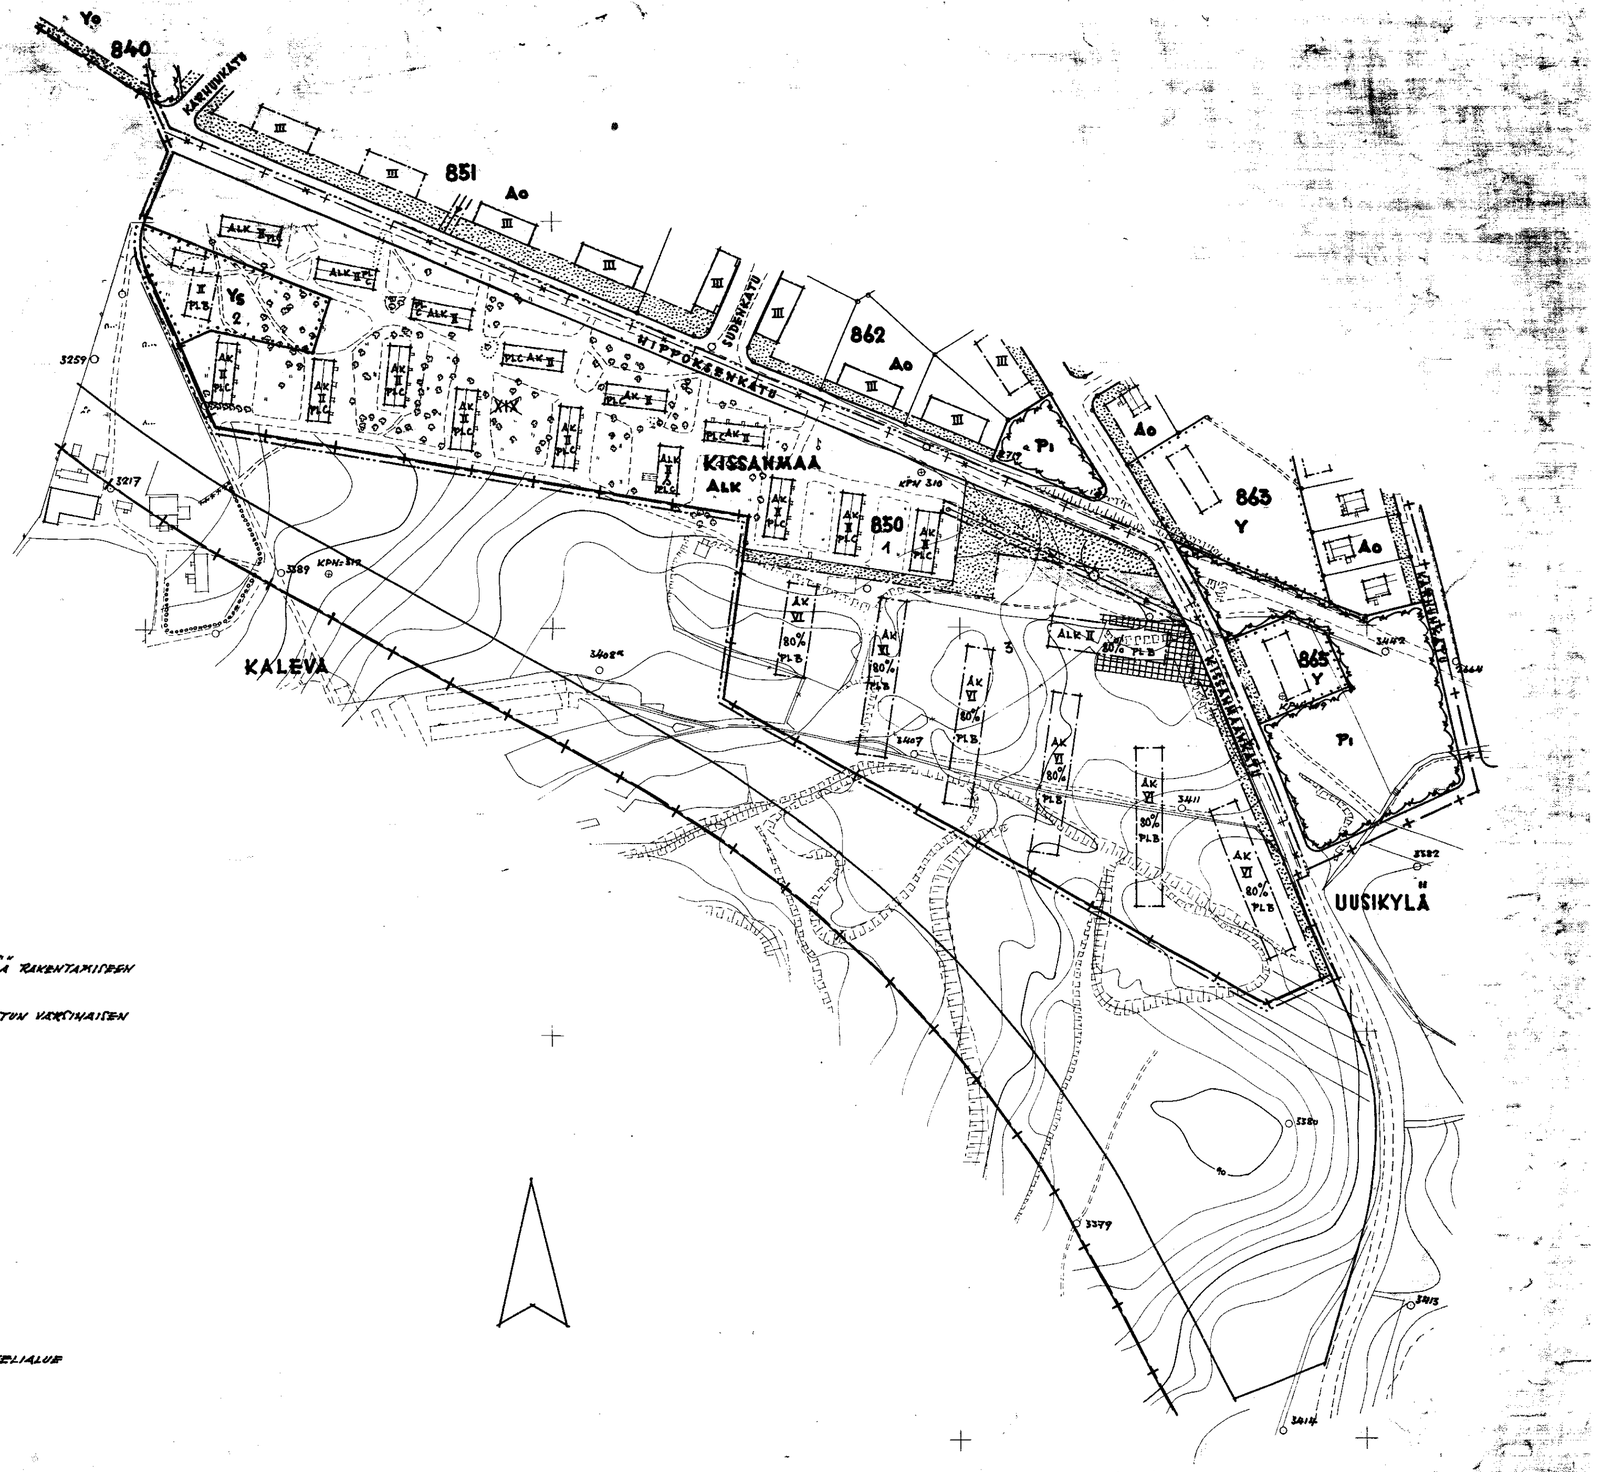

TAMPEREEN KAUPUNGIN
RAKENNUSTOIMISTO
ASEMAKAAVAOSASTO
№ 1638 13. 2. 1961
[redacted]
Kv. 26.4.-61 Sis:M. 30.5.1961