


TAMPERE

III KAUPUNGINOSAN KORTTELIN N^o 24, TONTIN N^o 18A, SEKÄ SIIHEN LIITTYVÄN KADUN ASEMAKAAVAN MUUTOS.

ASEMAKAAVAMERKINNÄT JA -MÄÄRÄYKSET:

- 3M. SEN KAAVA-ALUEEN ULKOPUOLELLA OLEVA VIIVA,
JOTA VAHVISTAMINEN KOSKEE.
- ERI KAAVAMÄÄRÄYSTEN ALAISTEN ALUEEN OSIEN VÄLINEN RAJA.
- KORTTELIN RAJA
- ALK LIIKE- JA ASUINKERROSTALOJEN KORTTELIALUE
- III KAUPUNGINOSAN NUMERO
- 24 KORTTELIN NUMERO
- 18A TONTIN NUMERO
- ALEKSISK... KADUN NIMI
- 0,00 POHJAKARTAN KORKEUSASEMAMERKINTÄ.
- PI + 0,00 LIKIMÄÄRÄINEN KORKEUSASEMA, JOHON PIHA ON SIIJOITETTAVA
- KORTTELIPIIHA ON TEHTÄVÄ YHTENÄISEKSI ILMAN TONTTIEN
VÄLISIÄ AITAUKSIA SITEN, ETTÄ MERKITYT KORKEUSPISTEET
LIITTYVÄT TOISIINSA JOUSTAVASTI, MAHDOLLISET LUISKAT ON
SIIJOITETTAVA ISTUTETTAVALLE TONTINOSALLE.
- RAKENNUSALA
- max. 0,00 RAKENNUKSEN JULKISIVUPINNAN JA VESIKATON LEIKKAUS-
KOHDAN ENIMMÄISKORKEUS.
- PLB NOUDATETTAVA PALOLUOKKA.

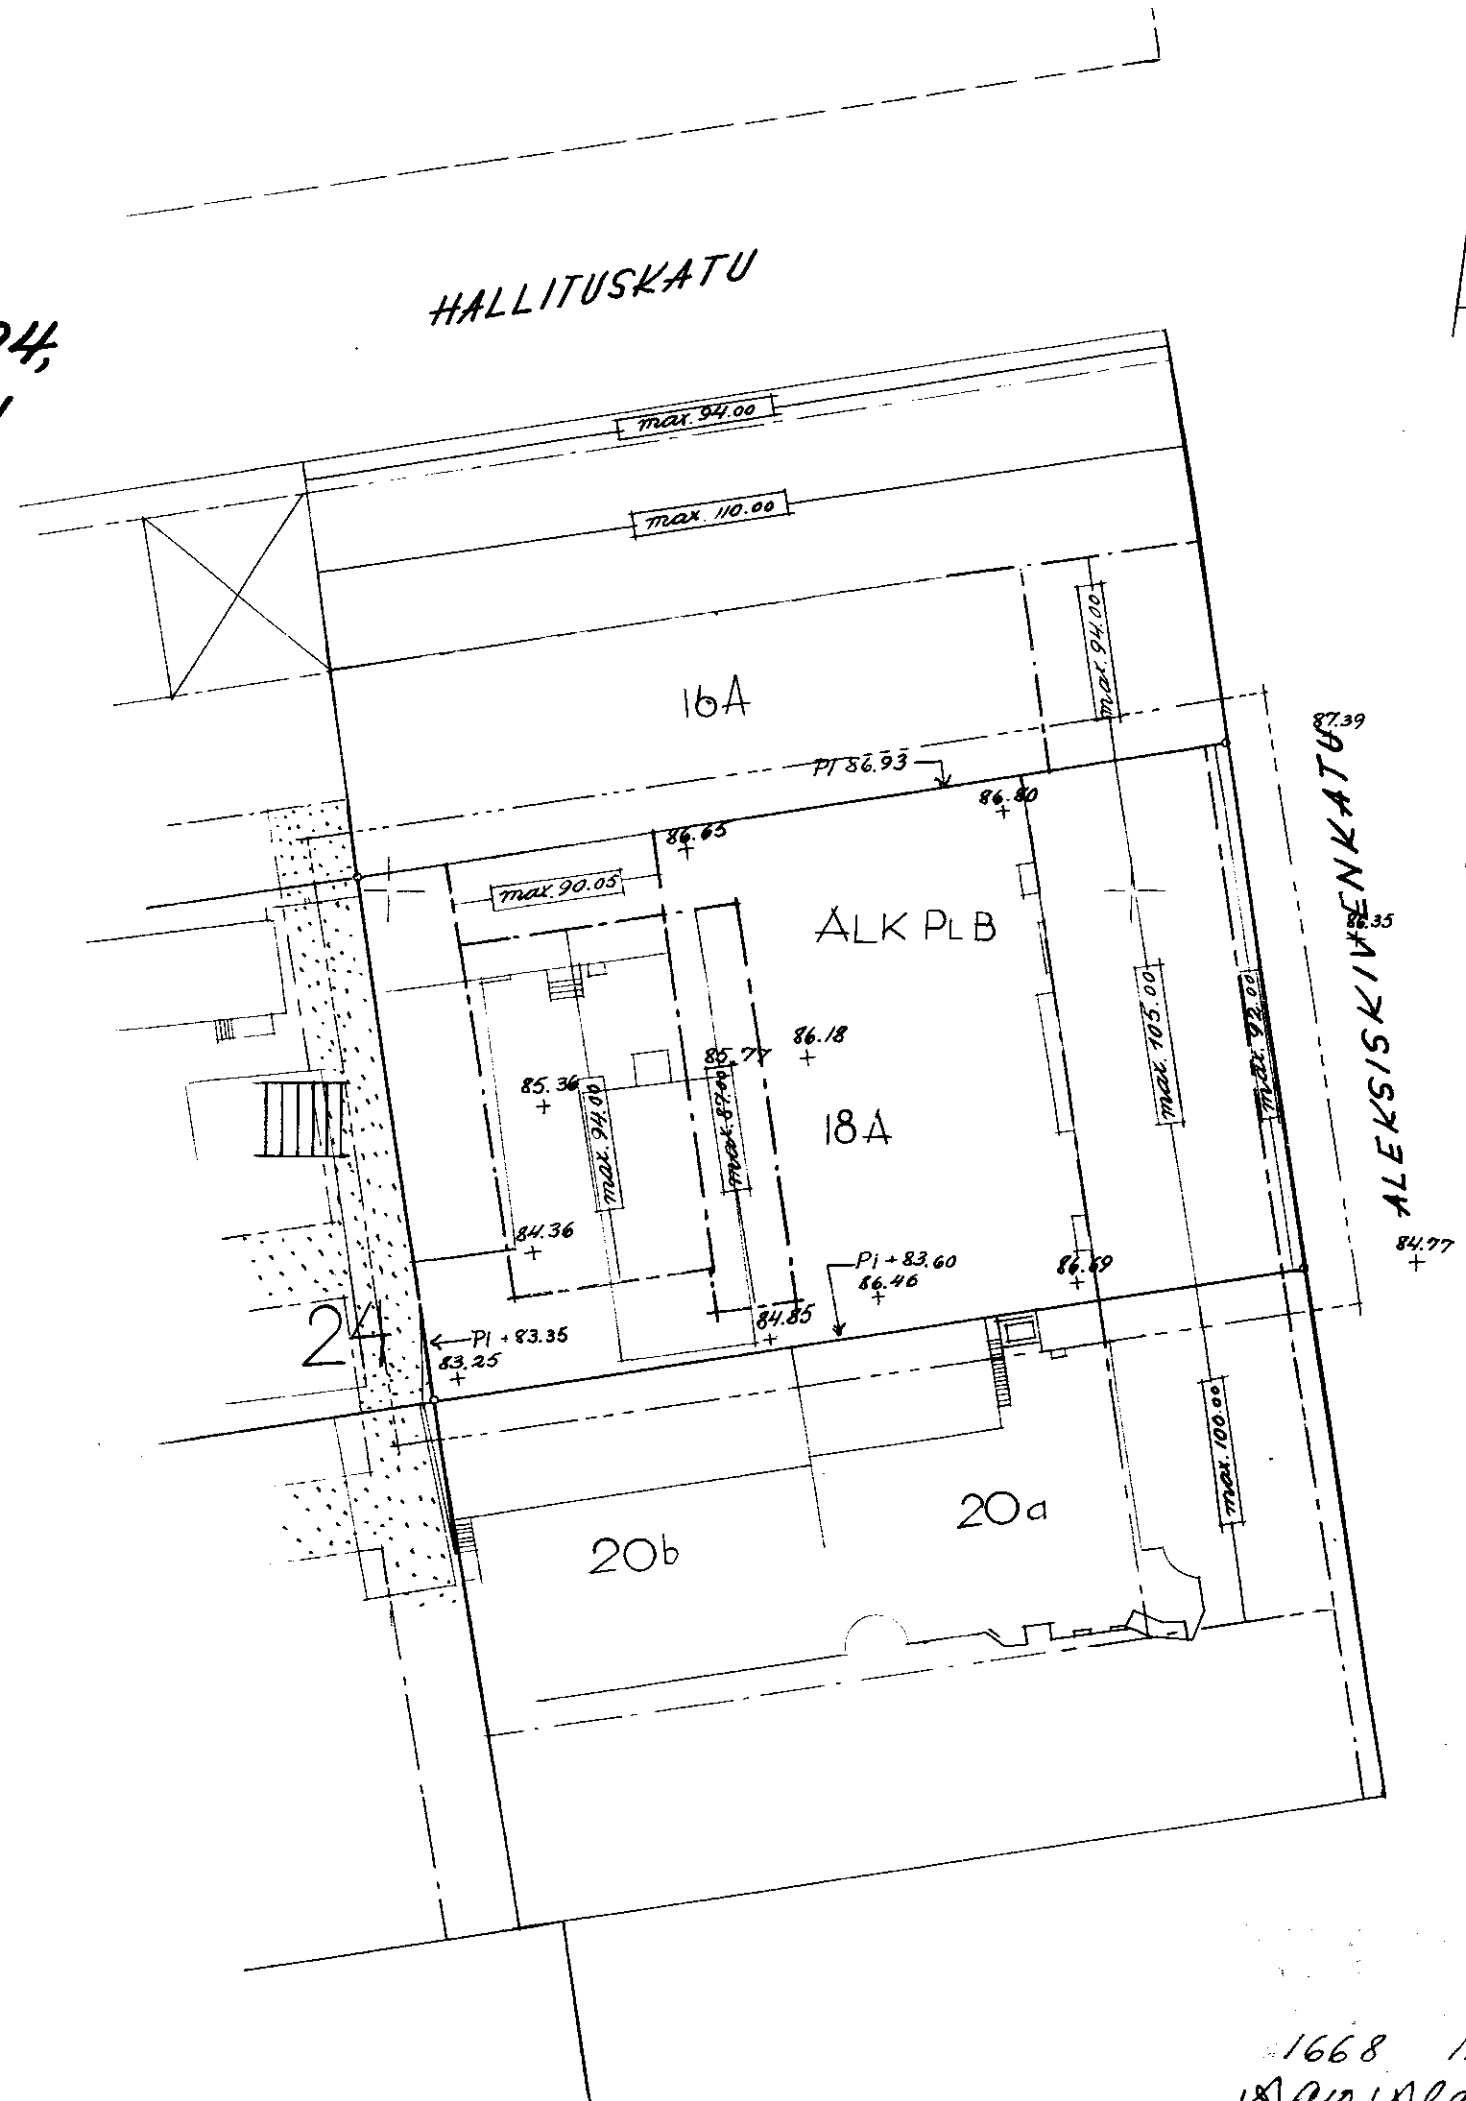

1:500

0 10 20 30 40 50 60 70 M

1668 13.4.1961
Saw Wlapew
57047
M. 9.8.-61