


TAMPERE


VUOHENOJAN KAUPUNGINOSAN KORTTELIN N^o 691, TONTTIEN N^o 3 JA 4 ASEMAKAAVAN MUUTOS.

1=500

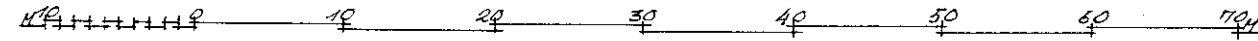

ASEMAKAAVAMERKINNÄT JA -MÄÄRÄYKSET:

- 3M SEN KAAVA-ALUEEN ULKOPUOLELLA OLEVA VIIVA, JOTA VÄHVISTÄMINEN KOSKEE.
- ERI KAAVAMÄÄRÄYSTEN ALAISTEN ALUEEN OSIEN VÄLINEN RAJA.
- KORTTELIN, KORTTELINOSAN JA ALUEEN RAJA.
- OHJEELLINEN TONTIN RAJA.
- PUTKIVIEHÄRI
- VUOH** KAUPUNGINOSAN NIMI
- 691** KORTTELIN NUMERO
- 3** TONTIN NUMERO
- VUOHENSILL.** KADUN NIMI
- ISTUTETTAVA TONTIN TAI RAKENNUSPAIKAN CSA.
- VIEHÄRIÄ VARTEN VARATTAVA ALUE.
- I** ROOMALAINEN NUMERO, JOKA OSOITTAA RAKENNUSTEN, RAKENNUKSEN TAI SEN OSAN SUURIMMAN SALLITUN VARSINAISEN KERROSLUVUN.
- PL** PALOLUOKKA, JONKA VAATIMUKSET RAKENNUKSEN AINAKIN ON TÄYTTÄVÄ.
- 170M²** LUKU, JOKA OSOITTAA, KUINKA SUUREN OSAN RAKENNUSALASTA SAA KÄYTTÄÄ ASUINHUONEIDEN RAKENTAMISEEN.
- ALUE, JOLLE SAADAA RAKENTAA NAAPURITONTIN RAJAN KIINNI YKSIKERROKSEINEN, ENINTÄÄN 170 M² ASUINHUONEITA SISÄLTÄVÄ JA AINAKIN PL DI LUOKAN VAATIMUKSET TÄYTTÄVÄ OHAKOTIRAKENNUS. SEN YHTEYTEEN SAADAA TEHDÄ PALONKESTÄVÄSTI ERISTETTY AUTO-TALLI.
- TONTTIEN KONDALLA OLEVAN PUISTOALUEEN POIKKI SAA TEHDÄ TEITÄ.
- RAKENHUSALA.
- RISTI MERKINNÄN PÄÄLLÄ OSOITTAA MERKINNÄN POISTAMISTA.
- ENINTÄÄN KAHDEN PERHEEN OHAKOTIRAKENNUSTEN KORTTELIALUE.
- PUISTOALUE

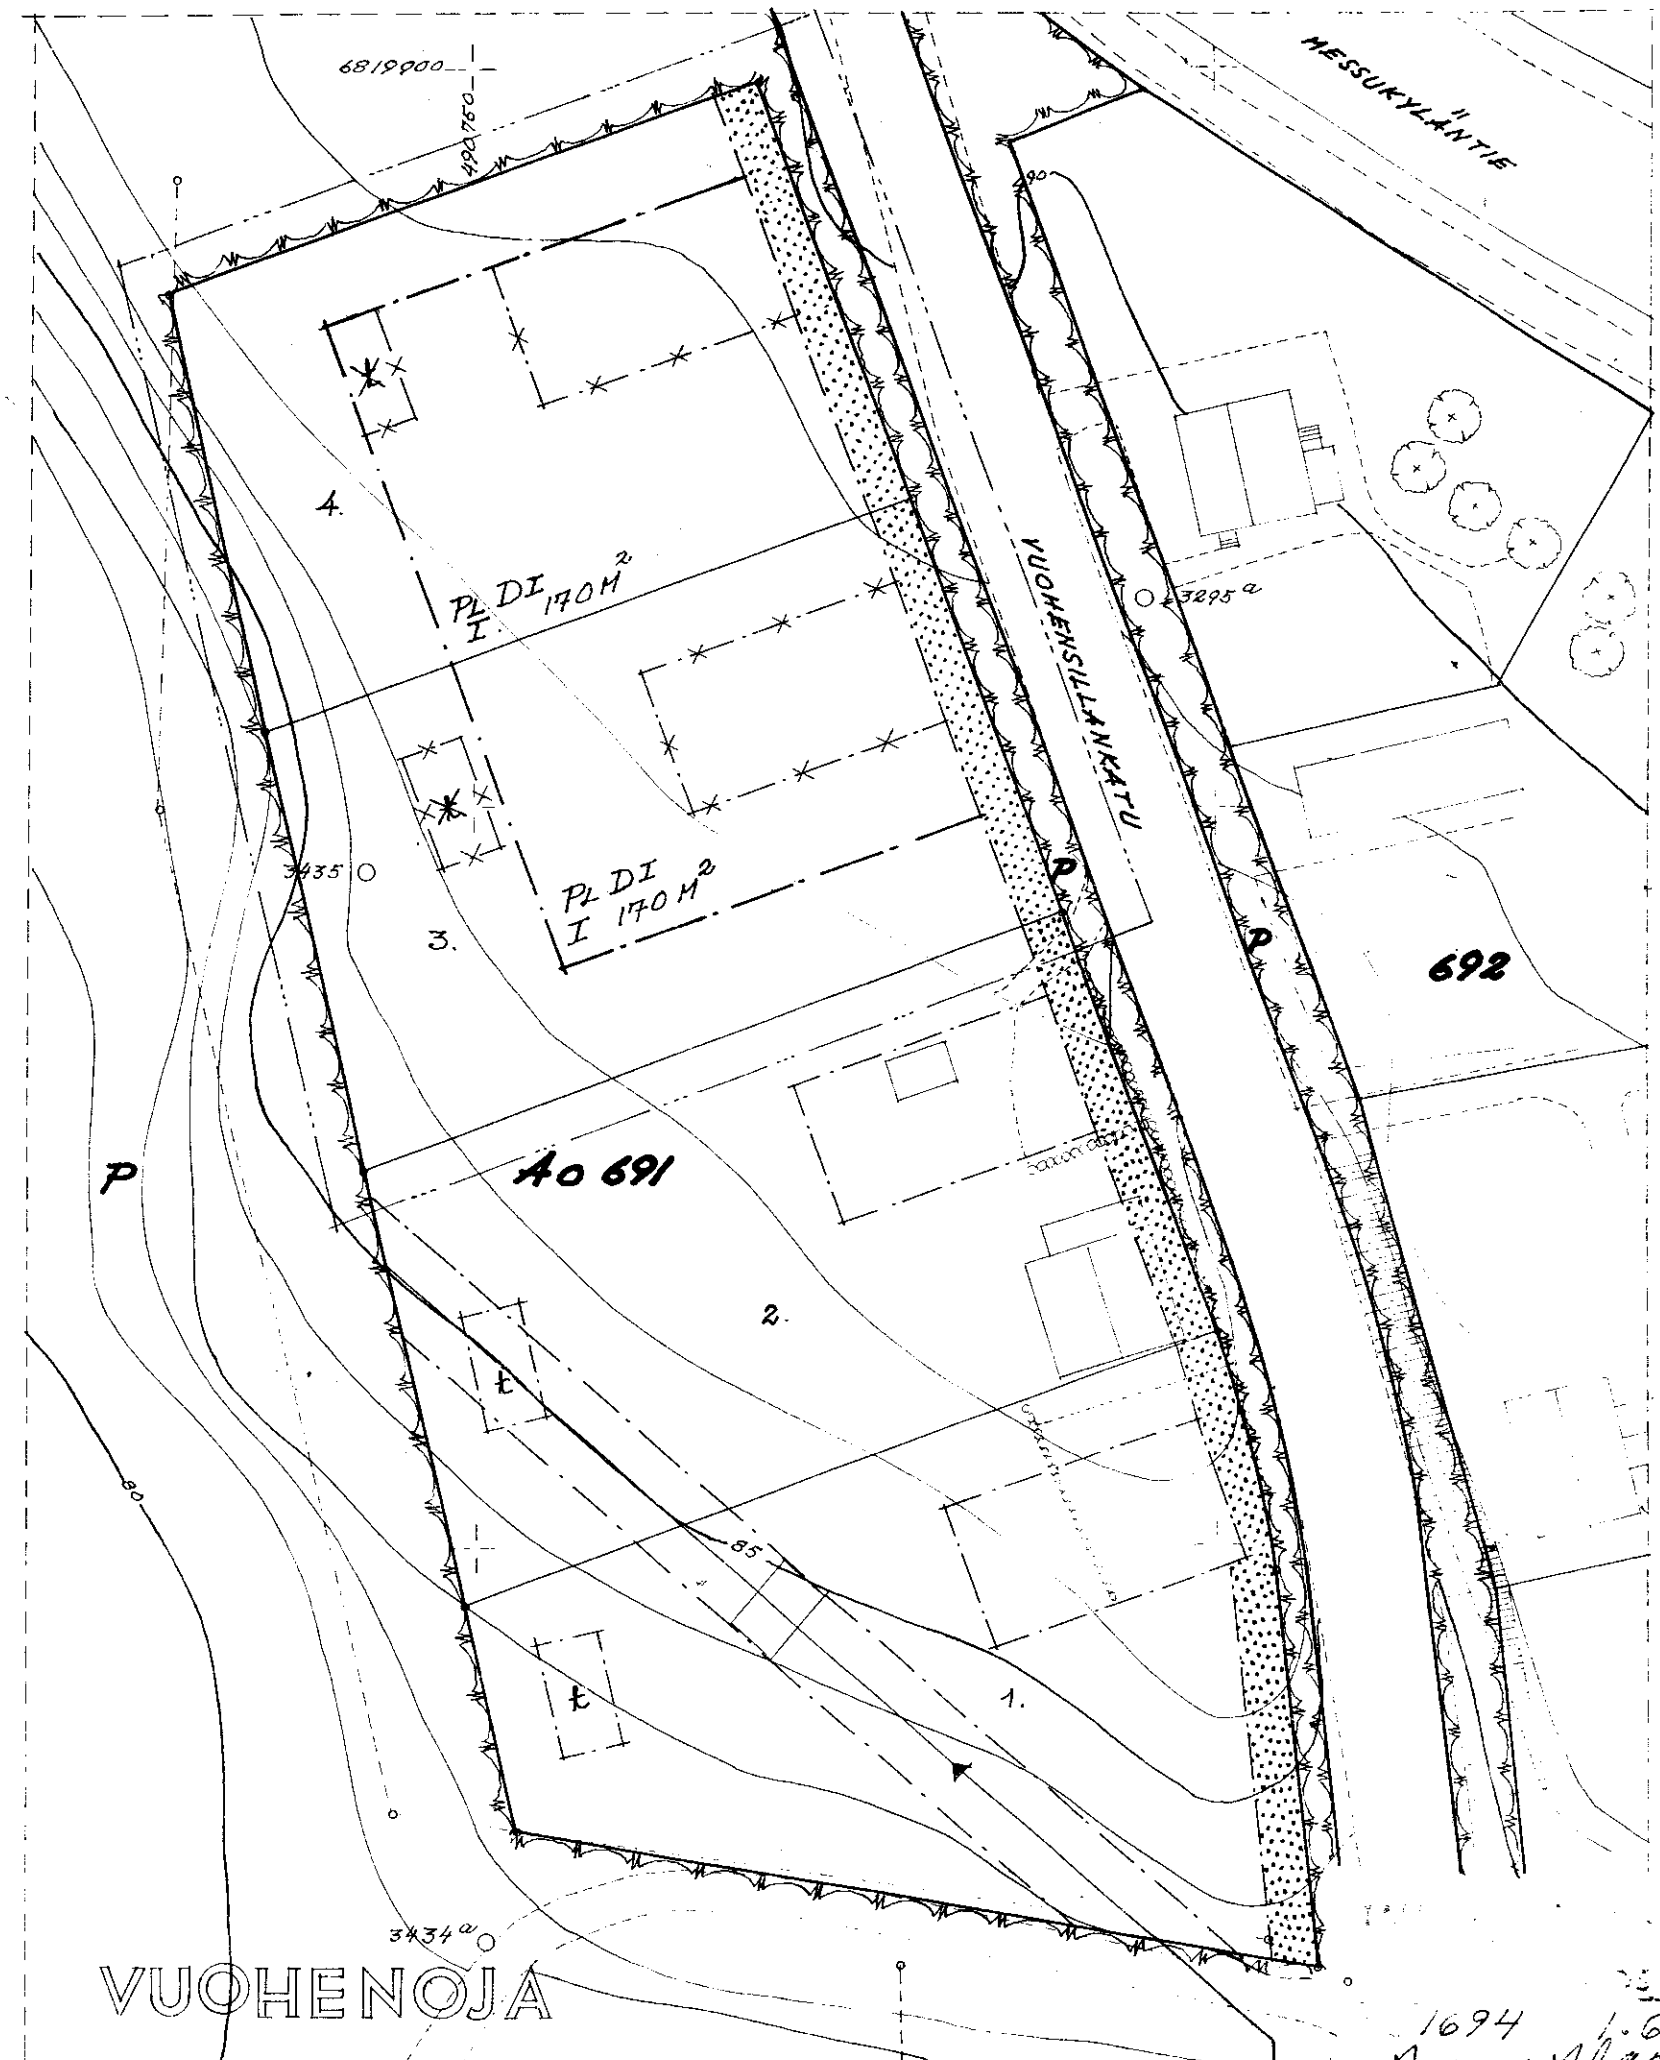

VUOHENOJA

1694 1.6.1961
Sam Sjöström
57038
K. O. S. S. M. 12.10.1961