
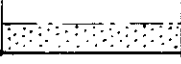
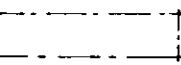
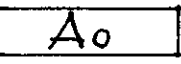
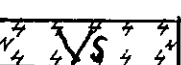


TAMPERE RAHOLAN KAUPUNGINOSAN

KORTTELIN N^o 3056 ASEMAKAAVA JA KORTTELIN N^o 3054 ASEMAKAAVAN MUUTOS

ASEMAKAAVAMERKINNÄT JA -MÄÄRÄYKSET

1. — — — — — 3 M SEN KAAVA-ALUEEN ULKOPUOLELLA OLEVA VIIVA, JOTA VAHVISTAMINEN KOSKEE
2. — — — — — ERI KAAVAMÄÄRÄYSTEN ALAISTEN ALUEEN OSIEN VÄLINEN RAJA
3. ————— KORTTELIN, KORTTELINOSAN JA ALUEEN RAJA
4. — — — — — OIKEELLINEN RAKENNUSALAN RAJA
5. — — — — — PUTKI- TAI TUNNELIVIEMÄRI
6. RAHOLA KAUPUNGINOSAN NIMI
7. 3056 KORTTELIN NUMERO
8. 10 TONTIN NUMERO
9. VOIONMAANK. KADUN NIMI
10.  ISTUTETTAVA TONTINOSA, JONKA YHTEISPITUUDESTA SAA-
DAAN 15%, MUTTA KUITENKIN ENINTÄÄN 6 M KÄYT-
TÄÄ TEIKSI, AJOVÄYLIKSI JA VASTAAVIKSI
11. I ROOMALAINEN NUMERO, JOKA OSOITAA RAKENNUSTEN, RA-
KENNUKSEN TAI SEN OSAN SUURIMMAN SALLITUN VARSINAI-
SEN KERROSLUVUN
12. IV₂ MURTOLUKU ROOMALAISEN NUMERON JÄLJESSÄ OSOITAA
ULLAKKOKERROKSESSA SALLITUN, KERROSALAAN LASKET-
TAVAN RAKENNUSOIKEUDEN
13. PL DI PALOLUOKKA, JONKA VAATIMUKSET RAKENNUSTEN ON AI-
NAKIN TÄYTETTÄVÄ
14. $\alpha \leq 26^\circ$ SUURIN SALLITTU KATOKALTEVUUS
15.  RAKENNUSALA
16. X RISTI MERKINNÄN PAALLA OSOITAA MERKINNÄN POISTAMISTA
17.  ENINTÄÄN KAHDEN PERHEEN OMAKOTIRAKENNUSTEN
KORTTELIALUE
18. OMAKOTIRAKENNUSTEN KORTTELIN N^o 3056 SAADAAN
RAKENTAA TYYPPIEN "PUUTALO 2065 + SR 32 + K1 PK",
2066 + SR 39 + K1 PK" JA "2068 - 3 + SR 39 + K1 PK"
MUKAISIJA OMAKOTIRAKENNUKSIJA, JOIDEN LÄMPÖERIS-
TYKSILTÄÄN JA RAKENTEELTAAN ON TÄYTETTÄVÄ
MAISTRAATIN ASETTAMAT VAATIMUKSET
19.  VOIMANSIIRTOALUE, JOLLE EI SAA RAKENTAA EIKÄ
ISTUTAA 2 M KORKEAMPIA PUUITA

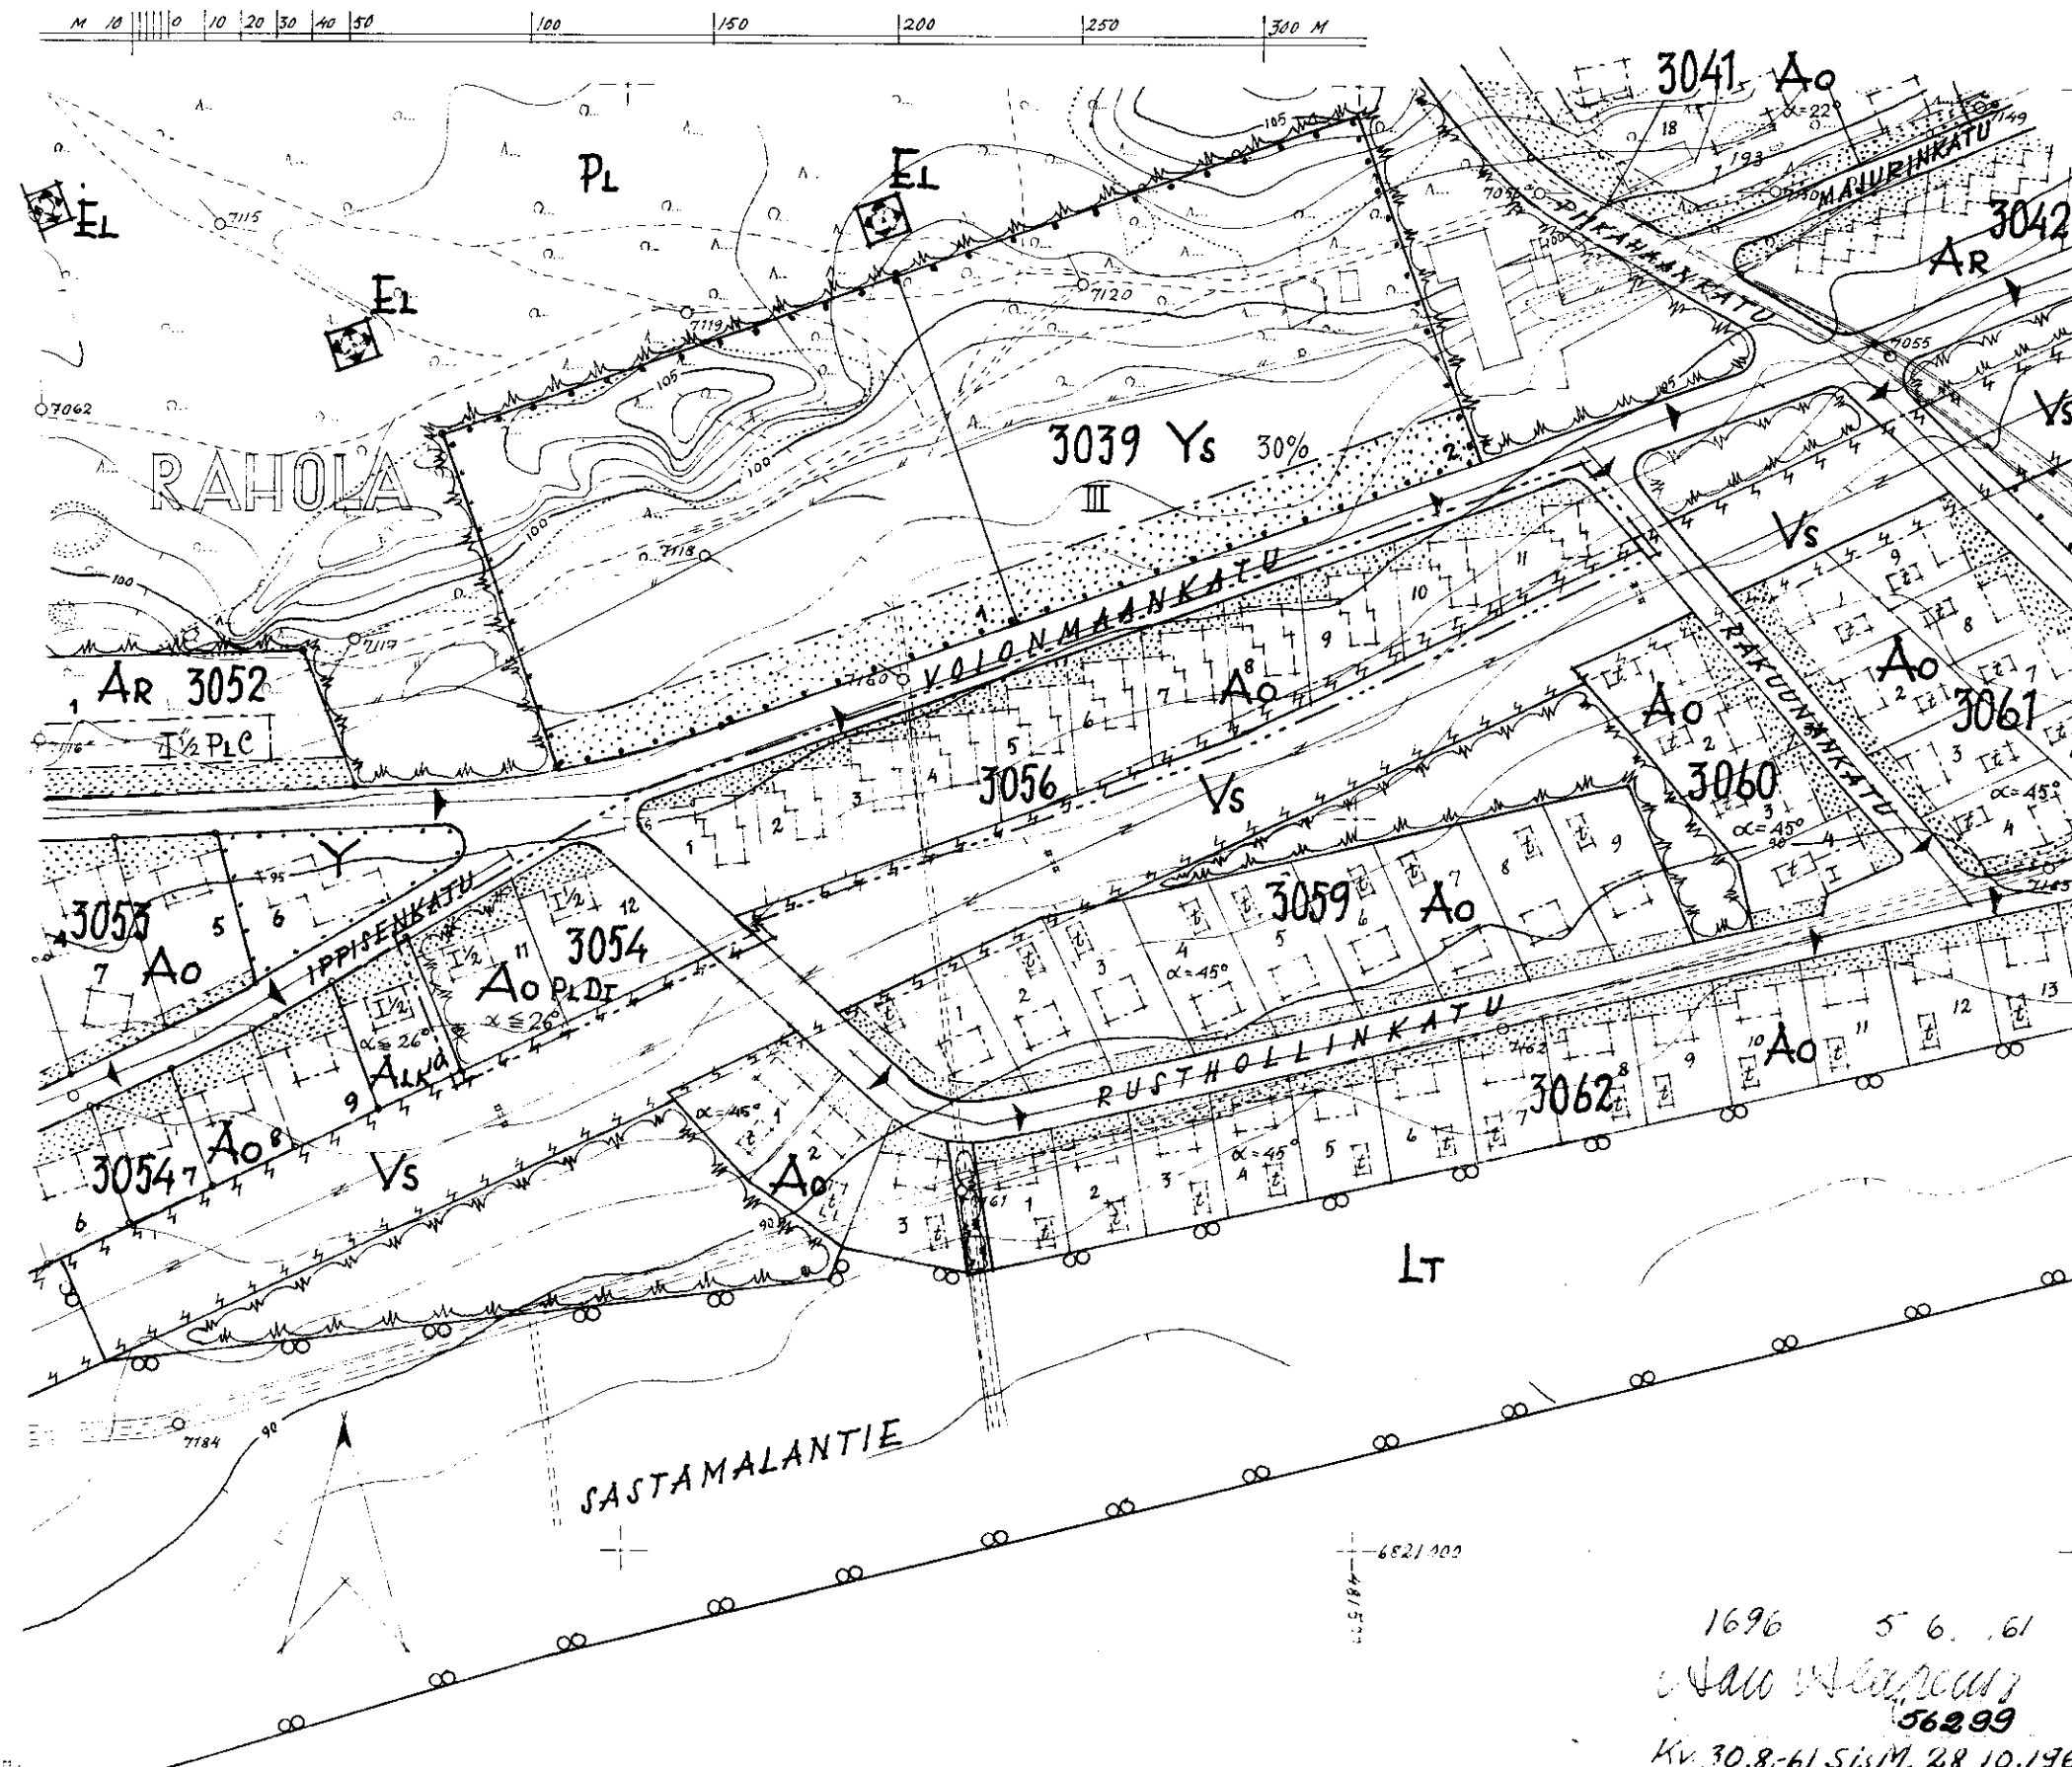

1696 5 6. 61
Valio W. L. L. L. L.
56299
Kv. 30.8-61 sis. M. 28.10.1961