
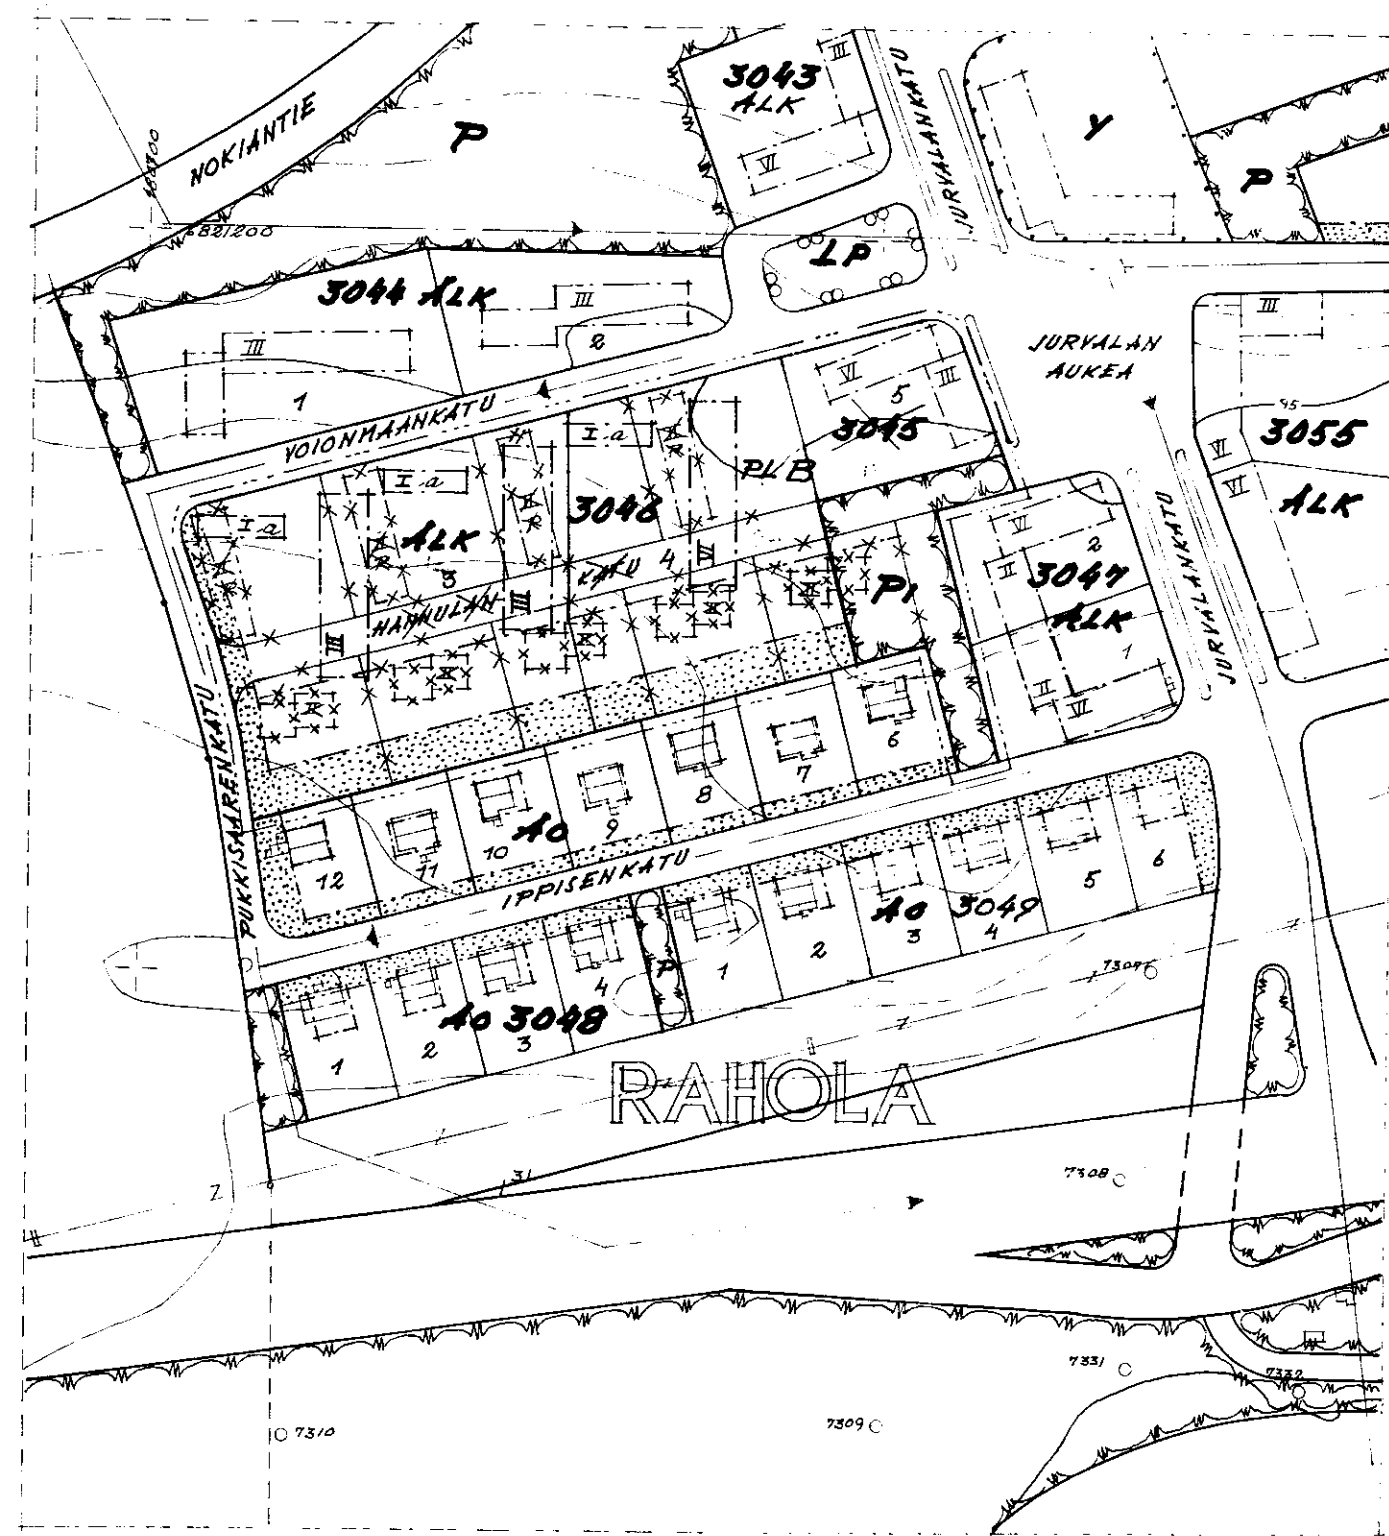


TAMPERE

RAHOLAN KAUPUNGINOSAN KORTTELILIEN N^o 3045 JA 3046, HANNULANKADUN JA SIIHEN RAJOITTUVAN PUISTOALUEEN ASEMAKAAVAN MUUTOS.

ASEMAKAAVAMERKINNÄT JA -MAARAYKSET:

	34 SEN KAAYA-ALUEEN ULKOPUOLELLA OLEVA VIIVA, JOTA VAHVISTAMISEN KOSKEE
	ERI KAAYAMAARAYSTEN ALAISTEN ALUEEN OSIEN VÄLINEN RAJA
	KORTTELIN, KORTTELINOSAN JA ALUEEN RAJA
	PUTKIVEMÄRI
	KAUPUNGINOSAN NIMI
	KORTTELIN NUMERO
	TONTIN NUMERO
	KADUN JA KATUAUKION NIMI
	ISTUTETTAVA TONTINOSA, JOKA ON PIDETTÄVÄ PUUSTOMAISESSA ASUSSA
	ROONALAINEN NUMERO, JOKA OSOITAA RAKENNUKSEN SUURIMMAN SALLITUN VARSINAISEN KERROSLUVUN.
	PALOLUOKKA, JONKA VAATIMUKSET RAKENNUSTEN AINAKIN ON TÄYTETTÄVÄ
	RAKENNUSALA
	AUTOSÄILYTYSMAKAN RAKENNUSALA
	RISTI MERKINNÄN PÄÄLLÄ OSOITAA MERKINNÄN POISTAMISTA.
	YHDISTETTYJEN LIIKE- JA ASUNTOKERROSTALOJEN KORTTELIALUE
	ENINTÄÄN KAHDEN PERHEEN OHAKOTIRAKENNUSTEN KORTTELIALUE
	ISTUTETTAVA PUISTOALUE
	Pysäköintialue

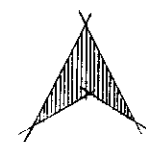

1:2000

4.10.0

100M

Tällä asemakaavan muutoksella muutetaan 30.4.-55 vahvistettua asemakaavaa n^o 563/10.7.54 ja 12.9.-58 vahvistettua asemakaavaa n^o 1108/18.11.57

1720 3 9 61
59211
Kv. 9.8.61 sis. 13.10.1961