


TAMPERE

HUIKKAAN KAUPUNGINOSAN KORTTELIN N^o 4902, TONTIN N^o 8, SEKÄ KORTTELIN N^o 4905, TONTIN N^o 15 ASEMAKAAVAN MUUTOS.

ASEMAKAAVAMERKINNÄT JA -MÄÄRÄYKSET:

---	3M SEN KAAVA-ALUEEN ULKOPUOLELLA OLEVA VIIVA, JOTA VÄHISTÄMINEN KOSKEE.
---	ERI KAAVAMÄÄRÄYKSTEN ALAISTEN ALUEEN OSIEN VÄLINEN RAJA.
---	KORTTELIN, KORTTELINOSAN JA ALUEEN RAJA.
+	PUTKIVIEHÄRI
HUIKAS	KAUPUNGINOSAN NIMI
4905	KORTTELIN NUMERO
15	TONTIN NUMERO
KALTEENK	KADUN NIMI
450M ² 350M ²	LUKU, JOKA OSOITTAA RAKENNUSALALLE SALLITUN KERROSALAN.
I	ROOMALAINEN NUMERO, JOKA OSOITTAA RAKENNUSSEN SUURIMMAN SALLITUN VARSINAISEN KERROSLUVUN.
1/2 I	MURTOLUKU ROOMALAISEN NUMERON EDESSÄ OSOITTAA KELLARIKERROKSES- SA SALLITUN, KERROSALAN LASKETAVAN RAKENNUSOIKEUDEN.
PL DI	PAJOLUOKKA, JONKA VAATIMUKSET RAKENNUSSEN MINAKIN ON TÄYTETTÄVÄ.
$\alpha = 15^\circ$	KATOKALTEYYS
[]	RAKENNUSALA
X	RISTI MERKINNÄN PÄÄLLÄ OSOITTAA MERKINNÄN POISTAMISTA.
AR	RIVITALOJEN JA MUIDEN KYTKETTYJEN RAKENNUSTEN KORTTELIALUE.
Ao	ENINTÄN KAHDEN PERHEEN OMAKOTIRAKENNUSTEN KORTTELIALUE.
P	PUISTOALUE

Tällä asemakaavan muutoksella muutetaan 29.6.1959 vahvistettua asemakaavaa -
vaa N^o 1238/15.9.1958.

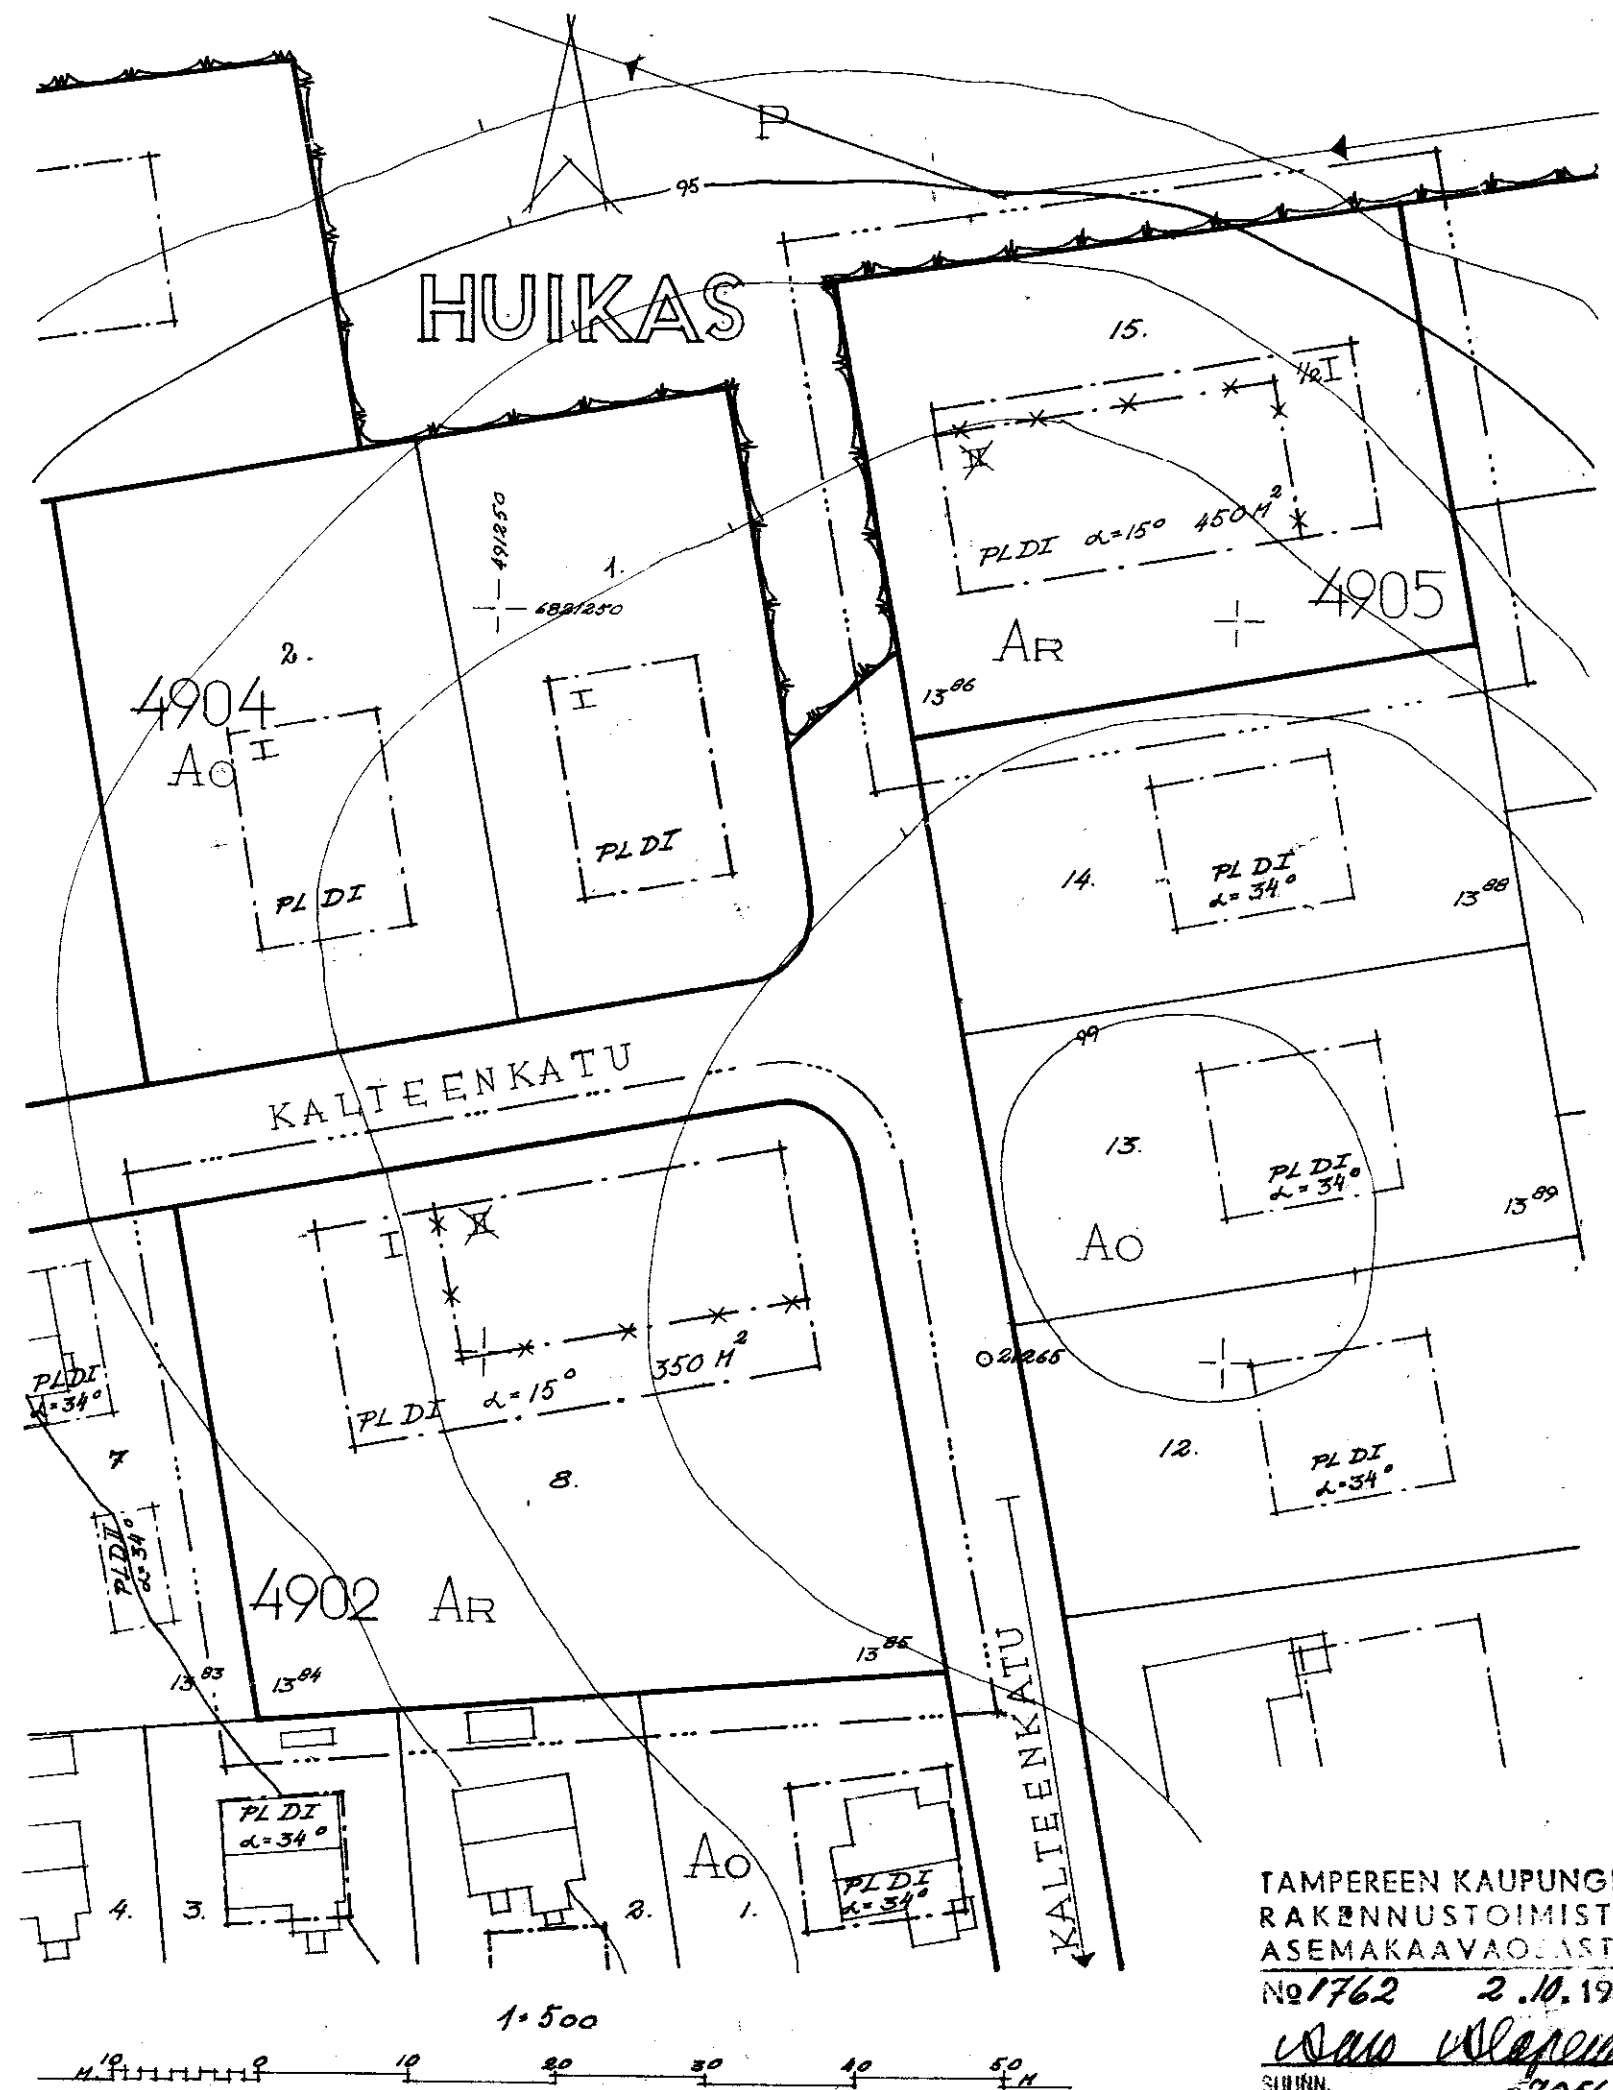

TAMPEREEN KAUPUNGIN
RAKENNUSTOIMISTO
ASEMAKAAVAOSASTO

N^o 1762 2.10.1961

W. W. W. W.
SUUNN. 27056

Kv. 1312.61. Sis. M. 10.2.1962.