


TAMPERE

HUIKKAAN KAUPUNGINOSAN KORTTELIN N^o 4904 TONTIN N^o 4 ASEMAKAAVAN MUUTOS

1:500 M 10 0 10 20 30 40 50 M

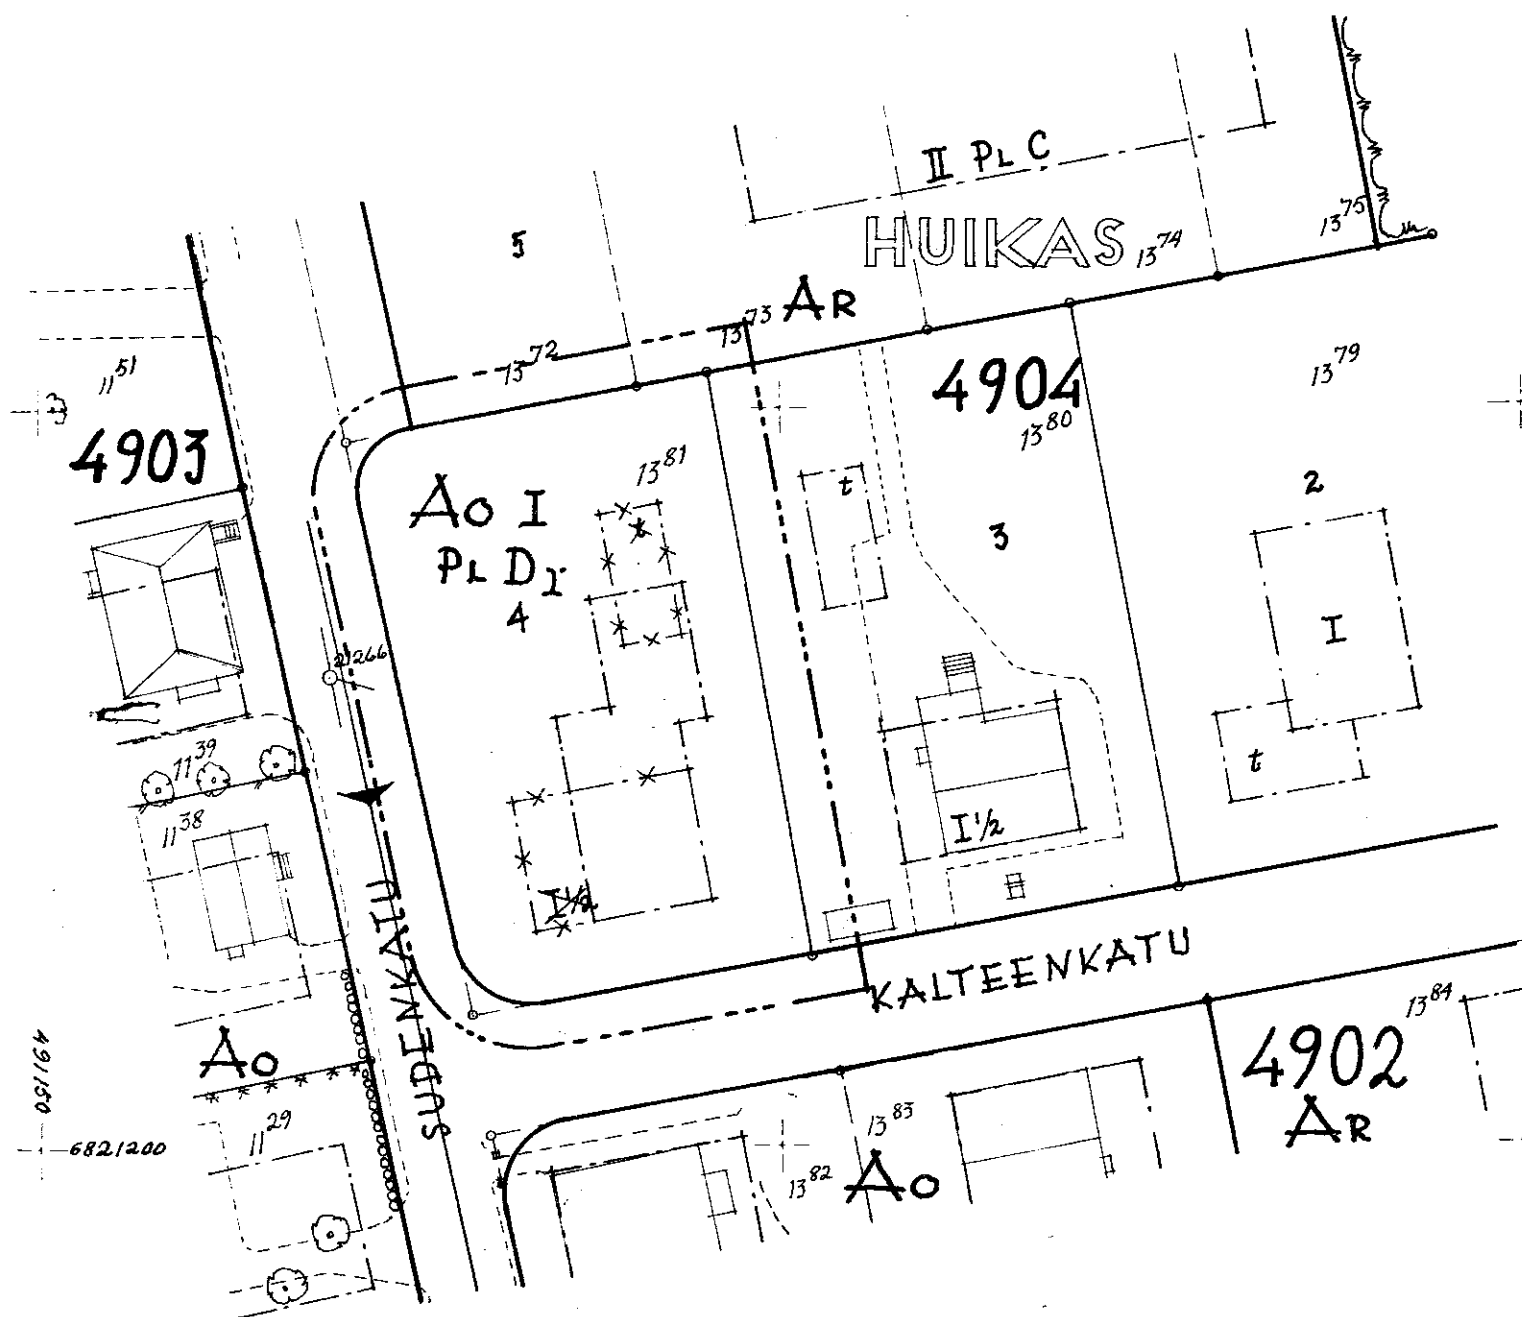

ASEMAKAAVAMERKINNÄT JA MÄÄRÄYKSET

- JM SEN KAAVA-ALUEEN ULKOPUOLELLA OLEVA VIIVA, JOTA VAHVISTAMINEN KOSKEE
- ERI KAAVAMÄÄRÄYSTEN ALAISTEN ALUEEN OSIEN VÄLINEN RAJA
- KORTTELIN, KORTTELINOSAN JA ALUEEN RAJA
- +--- PUTKI- JA TUNNELIVIEMÄRI

HUIKAS KAUPUNGINOSAN NIMI

4904 KORTTELIN NUMERO

4 TONTIN NUMERO

SUDENKATU KADUN NIMI


I ROOMALAINEN NUMERO, JOKA OSOITTAA RAKENNUSTEN, RAKENNUKSEN TAI SEN OSAN SUURIMMAN SALLITUN VARSINAISEN KERROSLUVUN

Pl D I PALOLUOKKA, JONKA VAATIMUKSET RAKENNUKSEN ON AINAKIN TÄYTETTÄVÄ

RAKENNUSALA

X RISTI MERKINNÄN PÄÄLLÄ OSOITTAA MERKINNÄN POISTAMISTA

Ao ENINTÄÄN KAHDEN PERHEEN OMAKOTIRAKENNUSTEN KORTTELIALUE

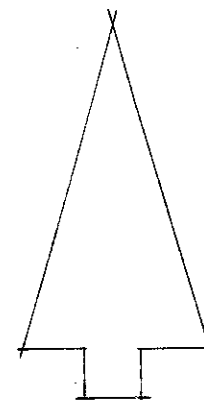

TAMPEREEN KAUPUNGIN
PAIKKALUOTOIMISTO
KAAVAMÄÄRÄYSTEN
1763 2.10.1961
Aaro Olapenko
57059

Kv. 24.1.62. SisM. 14.3.1962.