

TAMPERE

MESSUKYLÄN KAUPUNGINOSAN KORTTELIN N^o 5114, TONTTIEN N^o 13 JA 14 ASEMAKAAVAN MUUTOS.

1:500 M. 10 0 10 20 30 40 50 60 M.

ASEMAKAAVAMERKINNÄT JA -MÄÄRÄYKSET:

3 M SEN KAAVA-ALUEEN ULKOPUOLELLA OLEVA VIIVA, JOTA VÄHVIKÄÄN KÄYTTÄ.

ERI KAAVAMÄÄRÄKSIEN ALAISTEN ALUEEN OSIEN VÄLINEN RAJA.

KORTTELIN, KORTTELINOSAN JA ALUEEN RAJA.

OHJEELLINEN TONTINRAJA

PUTKIVIEHÄRI

MESSU
5114 KAUPUNGINOSAN NIMI

13 KORTTELIN NUMERO

RAUTAPELLON TONTIN NUMERO

KADUN NIMI

170 % ISTUTETTAVA TONTINOSA, JOLLE KUITENKIN SAADAA TEHDÄ TARPEELLI-
SIA KULKUTEITA JA SILLE ON ISTUTETTAVA LEHTIPUITA KAUPUNGIN RAKEN-
NUSTOIMISTON PUUSTO-OSASTON OHJEIDEN MUKAAN.

III LUKU, JOKA OSOITAA, KUINKA SUUREN OSAN ALUEESTA SAA KÄYTTÄÄ
RAKENTAMISEEN.

I 2/3 ROOMALAINEN NUMERO, JOKA OSOITAA RAKENNUSTEN SUURIMMAN
SALLITUN VARSINAISEN KERROSLUVUN.

PL B MURTOLUKU ROOMALAISEN NUMERON JÄLJESSÄ OSOITAA ULLAKKOKER-
ROKSESSA SALLITUN, KERROSLUVUN LASKETTAVAN RAKENNUSOIKEUDEN.

$\alpha = 34^\circ$ PALOLUOKKA, JONKA VAATIMUKSET RAKENNUSTEN AINAKIN ON TÄYTETTÄVÄ.

Suurin sallittu kattovaltevuus

Rakennusala

Talousrakennuksen rakennusala


X Risti merkinnän päällä osoittaa merkinnän poistamista.

Yt Kunnallisteknillisten rakennusten tontti

Ao Enintään kahden perheen omakotirakennuksen tontti.

P Istutettava puistoalue

Tällä asemakaavan muutoksella muutetaan 25.4.1961 vahvistettua asemakaavaa n^o 1593/II.11.

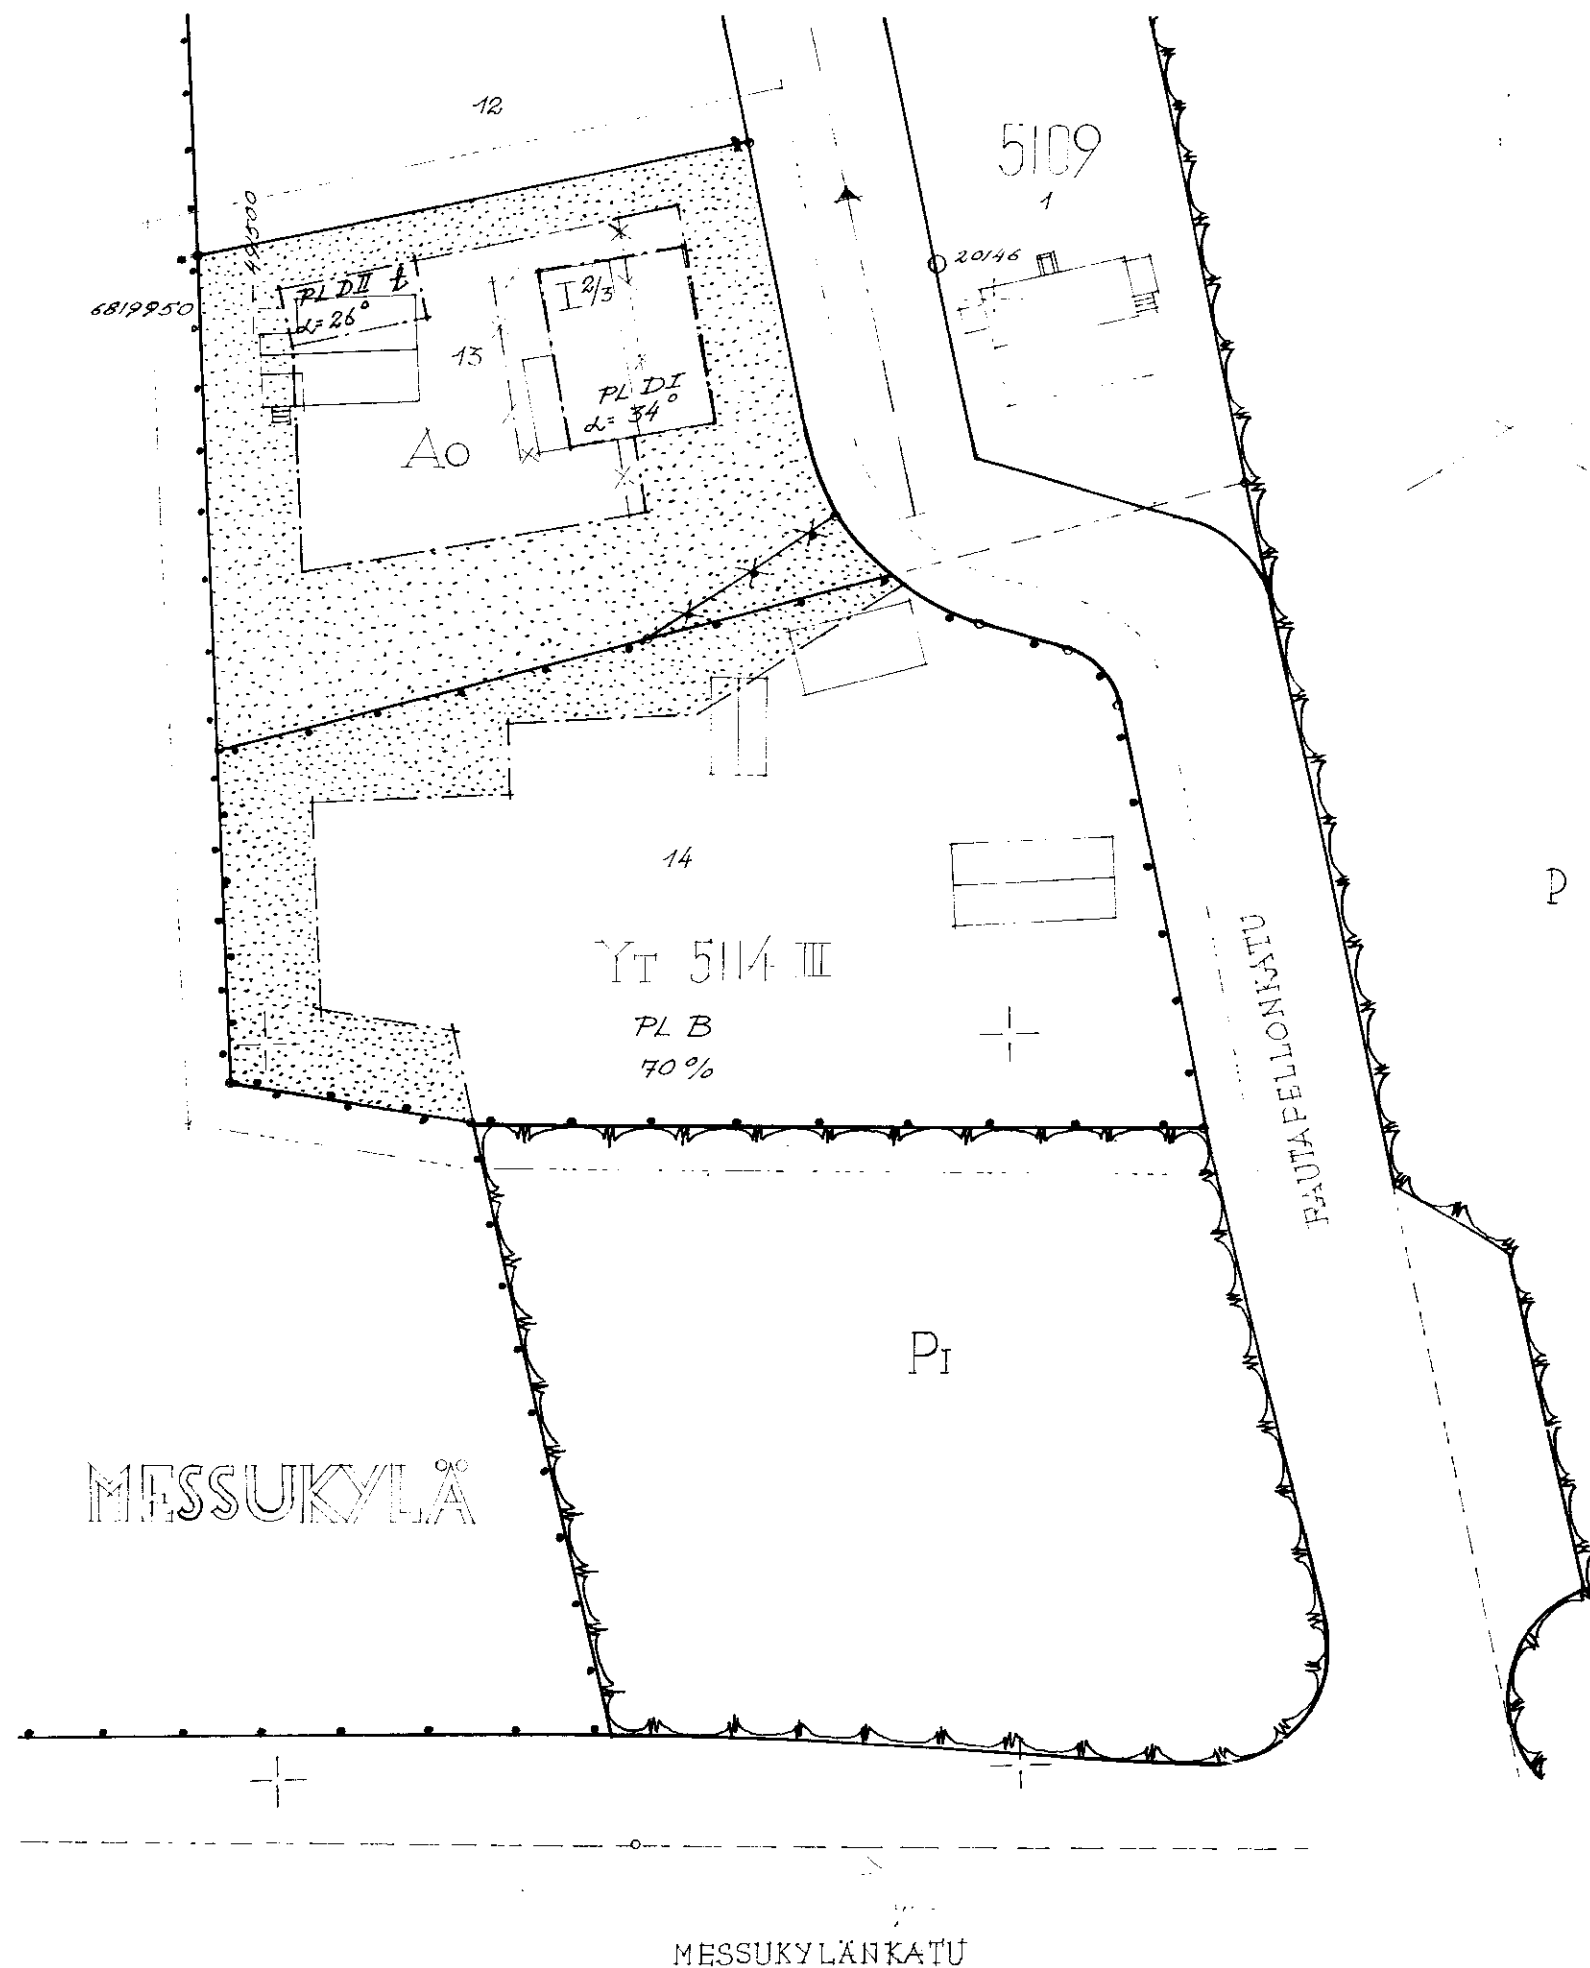

020001

1768 9 10 21
W. W. W. W. W.
57027
K.V.3.1.62. S.M.26.2.62.