


TAMPERE

POHTOLAN KAUPUNGINOSAN korttelin
n^o 2582 tontin n^o 1 ja LINTULAMMEN
KAUPUNGINOSAN korttelin n^o 2535 ja
niihin liittyvän kadun asemakaava sekä
muutos 1:2000

asemakaavamerkinnot ja -määräykset:

-----	3 M SEN KAAVA-ALUEEN ULKOPUOLELLA OLEVA VIIVA, JOTA VAH- VISTAMINEN KOSKEE
-----	ERI KAAVAMÄÄRÄYSTEN ALAISTEN ALUEEN OSIEN VÄLINEN RAJA
---+---	KAUPUNGINOSAN RAJA
=====	KORTTELIN, KORTTELINOSAN JA ALUEEN RAJA
=====	OHJEELLINEN KORTTELINOSAN JA ALUEEN RAJA
POHTOLA	KAUPUNGINOSAN NIMI
2535	KORTTELIN NUMERO
12	TONTIN NUMERO
POHTOLANK.	KADUN NIMI
	PORRASKATU TAI YLEISELLE JALANKULULLE VARATTU KATUALUE
	ISTUTETTAVA TONTINOSA, JOKA ON PIDETTÄVÄ PUUSTOMAISESSA ASUSSA
II	ROOMALAINEN NUMERO, JOKA OSOITAA RAKENNUSTEN, RAKENNUK- SEN TAI SEN OSAN SUURIMMAN SALLITUN VARSINAISEN KER- ROSLUVUN
1/2 III	MURTOLUKU ROOMALAISEN NUMERON EDESSÄ OSOITAA KELLARI- KERROKSESSA SALLITUN, KERROSALAAN LASKETTAVAN RAKENNUS- OIKEUDEN
I 1/2	MURTOLUKU ROOMALAISEN NUMERON JÄLJESSÄ OSOITAA ULLAK- KOKERROKSESSA SALLITUN KERROSALAAN LASKETTAVAN RAKEN- NUSOIKEUDEN
PL C	PALOLUOKKA, JOTA ON NOUDATETTAVA
$\alpha = 30^\circ$	KATTOKALTEVUUS, JOTA ON NOUDATETTAVA
$\alpha = 2^\circ$	SUURIN SALLITTU KATTOKALTEVUUS
	RAKENNUSALA
	MYYMÄLÄN TAI LIIKKEEN RAKENNUSALA
	TALOUSRAKENNUKSEN OHJEELLINEN RAKENNUSALA
	ASUNTOKERROSTALOJEN KORTTELIALUE
	OMAKOTIRAKENNUSTEN JA MUIDEN ENINTÄÄN KAHDEN PERHEEN TA- LOJEN KORTTELIALUE. KERROSPINTA-ALA SAA OLLA ENINTÄÄN 180 M ²
	YHDISTETTYJEN LIIKE- JA ASUNTOKERROSTALOJEN KORTTELIALUE
	RISTI MERKINNÄN PÄÄLLÄ OSOITAA MERKINNÄN POISTAMISTA
	PUTKI- TAI TUNNELIVIEMÄRI

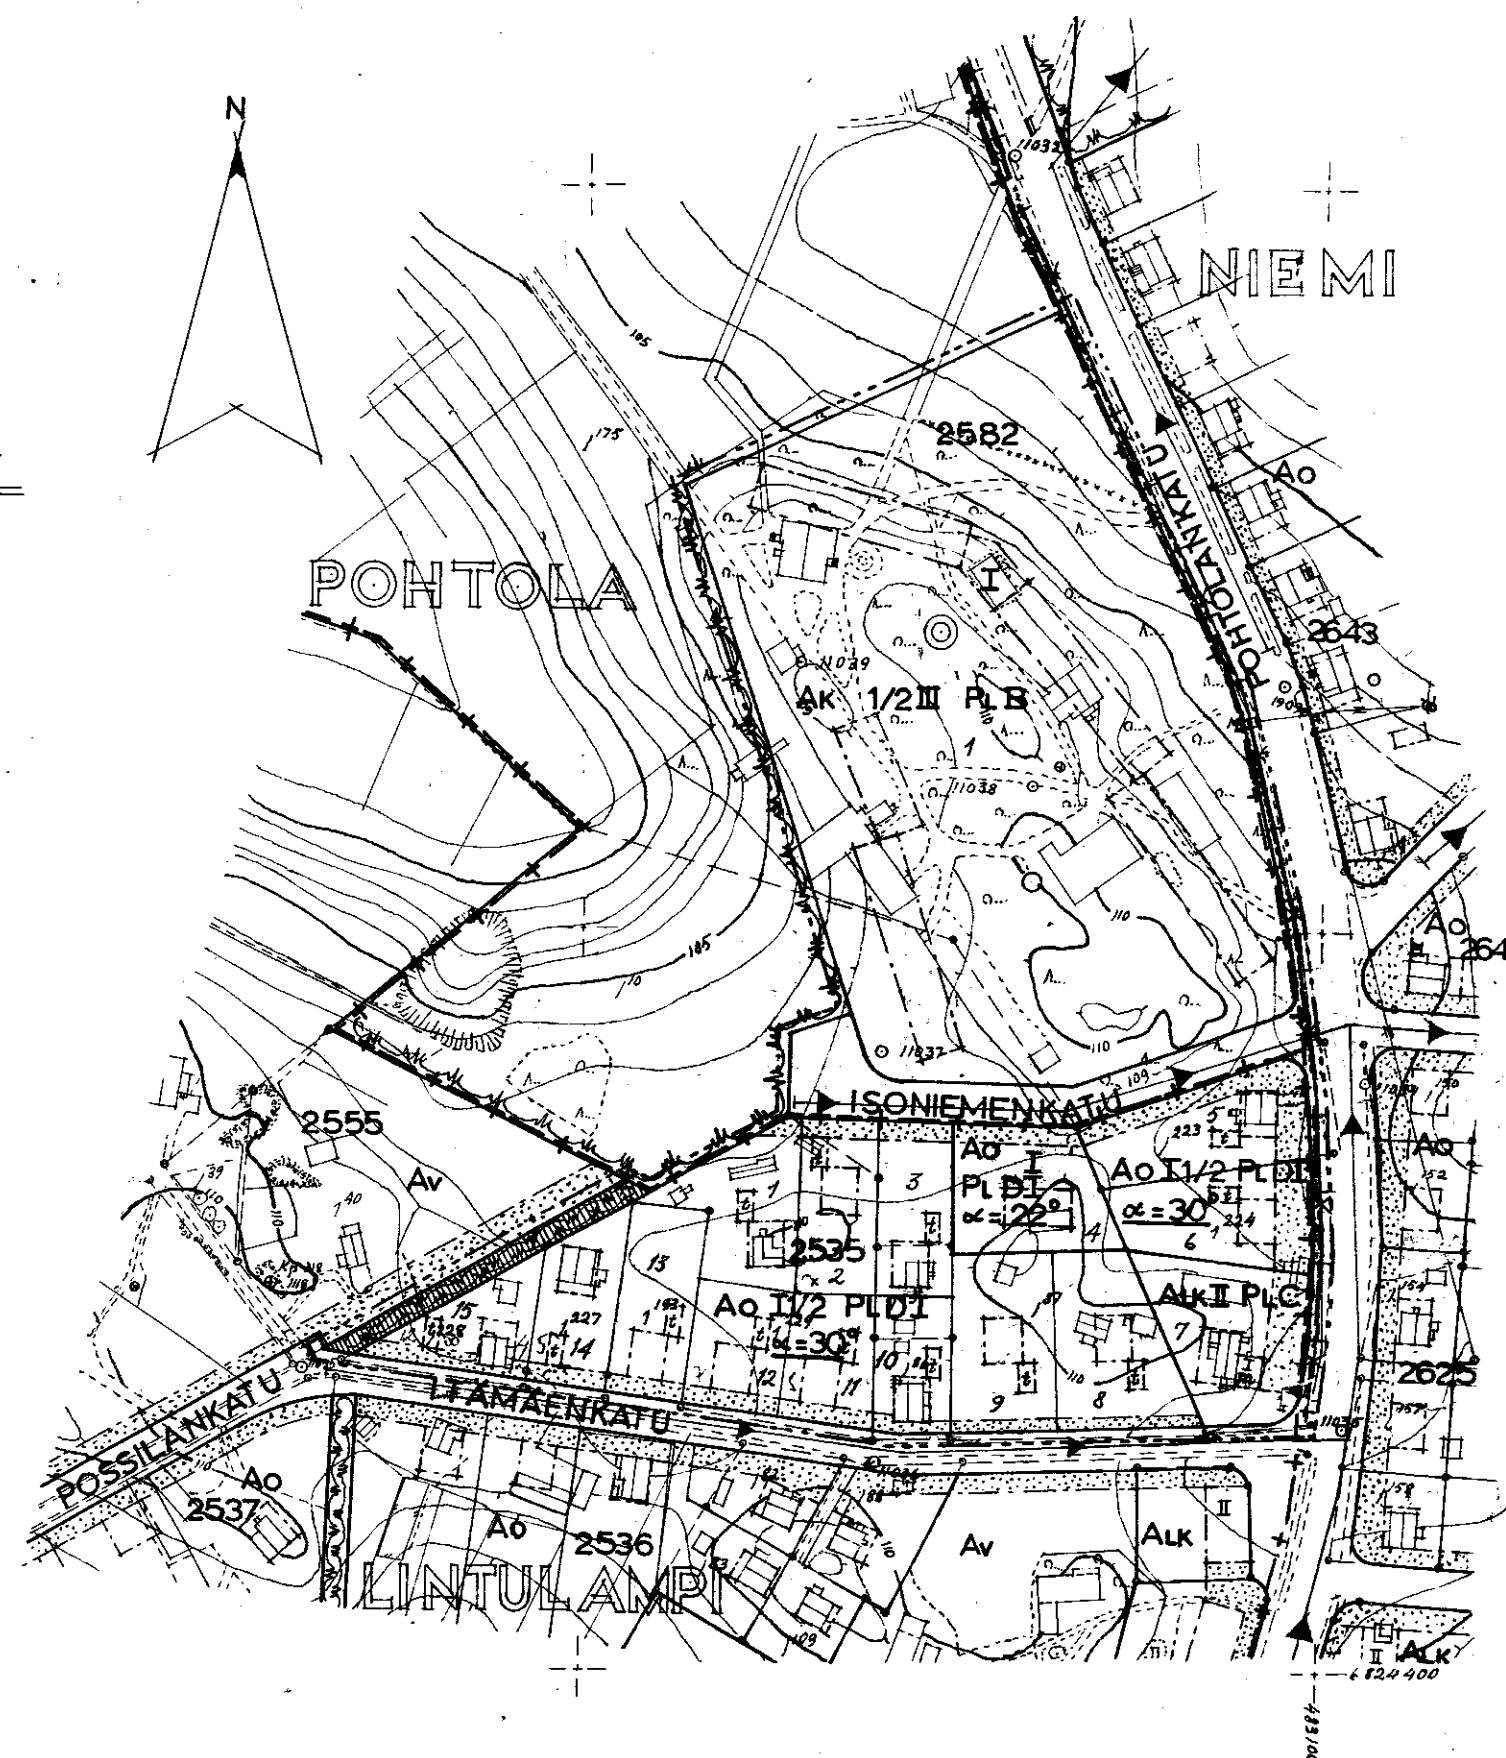

Tarkistettu 9. 4. 62
TAMPEREEN KAUPUNGIN
RAKENNUSTOIMISTO
ASEMAKAAVAOSASTO
No 1828 5. 2. 1962
Saw Olapen
SULUN 57064
Kv 6. 6. 62 5. 7. 12. 62.