


TAMPERE

HAKAMETSÄN kaupunginosan korttelin n^o 4766 tonttien n^o 12, 13 ja 14 asemakaavan muutos

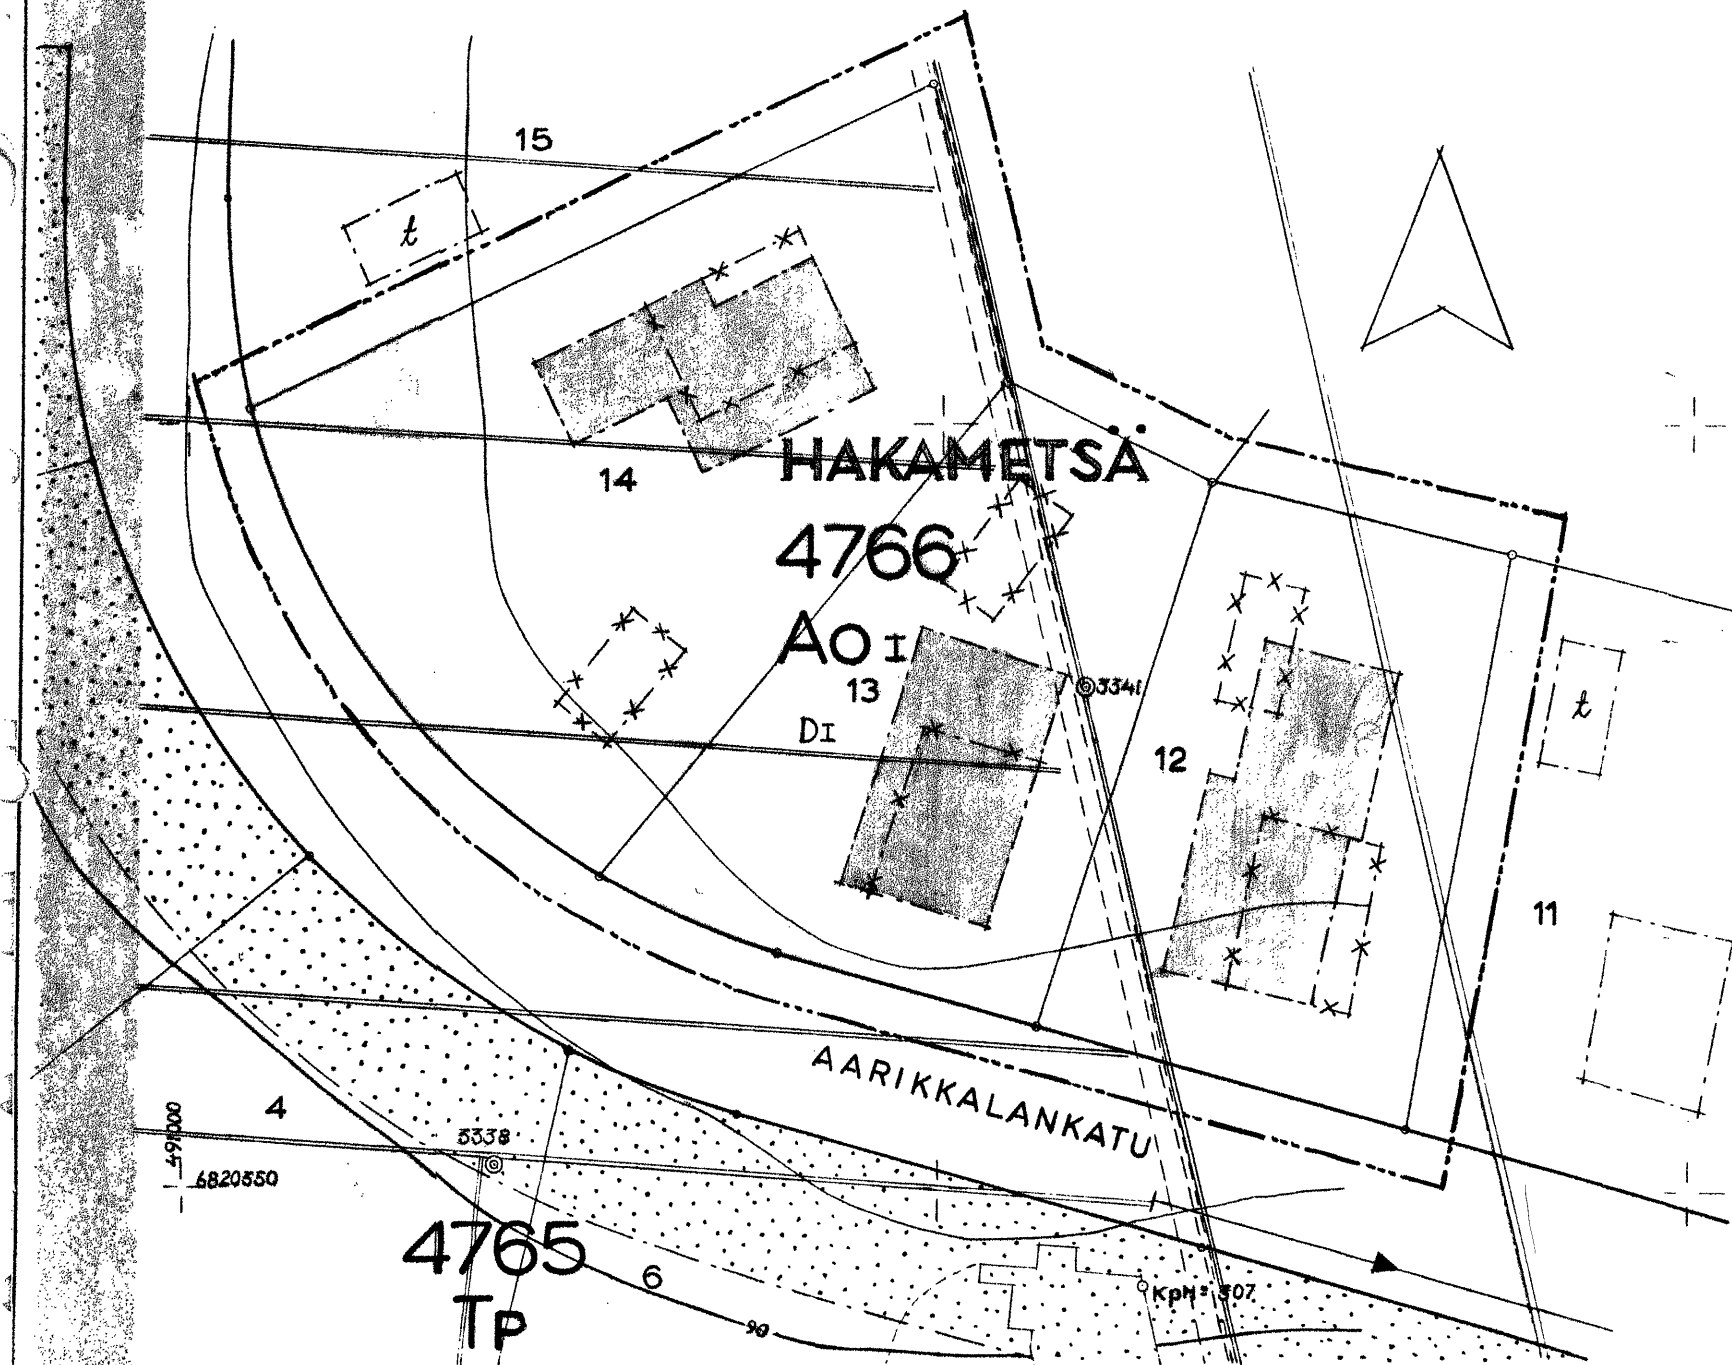

1:500

M 10 20 30 40

TÄLLÄ MUUTOKSELLA MUUTETAAN 29.6.1959. VAHVISTETTUA ASEMAKAAVAA N^o 1224/8.8.1958.

ASEMAKAAVAMERKINNÄT JA -MÄÄRÄYKSET

-----	3 M SEN KAAVA-ALUEEN ULKOPUOLELLA OLEVA VIIVA, JOTA VAHVISTAMINEN KOSKEE
-----	ERI KAAVAMÄÄRÄYSTEN ALAISTEN ALUEEN OSIEN VÄLINEN RAJA
-----	KORTTELIN, KORTTELINOSAN JA ALUEEN RAJA
-----	OHJEELLINEN TONTIN TAI RAKENNUSPAIKAN RAJA
→	PUTKI-TAI TUNNELIVIEMÄRI
HAKA	KAUPUNGINOSAN NIMI
4766	KORTTELIN NUMERO
12	TONTIN NUMERO
AARIKKAL	KADUN NIMI
-----	ISTUTETTAVA TONTIN TAI RAKENNUSPAIKAN OSA
I	ROOMALAINEN NUMERO, JOKA OSOITTAA RAKENNUSTEN, RAKENNUKSEN TAI SEN OSAN SUURIMMAN SALLITUN VARSINAISEN KERROSLUVUN
DI	PALOLUOKKA, JONKA VAATIMUKSET RAKENNUKSEN AINAKIIN ON TÄYTETTÄVÄ
t	RAKENNUSALA
t	TALOUSRAKENNUKSEN RAKENNUSALA
x	RISTI MERKINNÄN PÄÄLLÄ OSOITTAA MERKINNÄN POISTAMISTA
Ao	OMAKOTIRAKENNUSTEN JA MUIDEN ENINTÄÄN KAHDEN PERHEEN TALOJEN KORTTELIALUE
TP	PIENTEOLLISUUSRAKENNUSTEN KORTTELIALUE

TONTEILLA N^o 12, 13 JA 14/4766 HAKAMETSÄ SAA RAKENTAA ~~OHJEELLISELLE~~ RAKENNUSALALLE YKSIKERROKSEISEN, AINAKIIN DI-PALOLUOKAN VAATIMUKSET TÄYTTÄVÄN, ENINTÄÄN 180 M² SUURUISEN JA ENINTÄÄN KAKSI HUONEISTOA KÄSITTÄVÄN ASUINRAKENNUKSEN, JONKA KATTOKALTEVUUS SAA OLLA ENINTÄÄN 22°, JA SIVURÄYSTÄÄN KORKEUS ENINTÄÄN 4 M. TONTILLE TULEE ISTUTTA AINAKIIN KOLME LEHTIPUUTA.

POISTETUT ASEMAKAAVAMÄÄRÄYKSET

t	AINAKIIN PL 45:N DI-LUOKAN VAATIMUKSET TÄYTTÄVÄN, ENINTÄÄN 9x12 M ² SUURUISEN OMAKOTIRAKENNUKSEN RAKENNUSALA. RAKENNUKSEN SIVURÄYSTÄÄN KORKEUS SAA OLLA ENINTÄÄN 5 M, JA KATTOKALTEVUUDEN ON OLTAVA 1:1 1/2.
t	AINAKIIN PL 45:N DI-LUOKAN VAATIMUKSET TÄYTTÄVÄN, ENINTÄÄN 4x8 M ² SUURUISEN TALOUSRAKENNUKSEN RAKENNUSALA. RAKENNUKSEN SIVURÄYSTÄÄN KORKEUS SAA OLLA ENINTÄÄN 3.2 M, JA KATTOKALTEVUUDEN ON OLTAVA 1:2.

Jaliljörn

Sisäasiainministeriö on tänä päivänä vahvistanut Tampereen kaupunginvaltuuston päätöksen 18. päivästä huhtikuuta 1962, jolla Tampereen kaupungin Hakametsän kaupunginosan kortteli n^o 4766 tonttien N^o 12, 13 ja 14 asemakaava on hyväksytty muutettavaksi niinkuin tämä asemakaavakartta selityksineen ja asemakaavamääräyksineen osoittaa. Helsingissä, sisäasiainministeriössä 15. päivänä heinäkuuta 1962.
Vanhempi Hallitussihteeri *E. M. Laitinen*

1840 20 2 62
Sam. W. Laitinen