

TAMPERE

VEISUN kaupunginosan korttelin n^o 5457 tonttien n^ot 2 ja 3 asemakaavan muutos

1:500

asemakaavamerkinnot ja -määräykset:

----- 3:n SEN KAARIALUEEN ULKOPUOLELLA OLEVA VIIVA, JOTA VAHVISTAMINEN KOSKEE.

----- ERI KAAVAMÄÄRÄYSTEN ALAISTEN ALUEEN OSIEN VÄLINEN RAJA

----- KORTTELIN, KORTTELINOSAN JA ALUEEN RAJA. ----- OHJEELLINEN RAKENNUSALAN RAJA.

OHJEELLINEN TONTIN RAJA. ----- PUTKIVIEMÄRI.

KAUPUNGINOSAN NIMI **5457** KORTTELIN NUMERO. 3 TONTIN NUMERO.

KADUN NIMI **VEISUNKATU** **Ao** RAKENNUSALAN OHJEELLINEN RAKENNUSALAN.

ENINTÄÄN KÄNDEN PERHEEN OHAKOTIRAKENNUSTEN KORTTELIALUE

RISTI MERKINNÄN PÄÄLLÄ OSOITTAA MERKINNÄN POISTAMISTA.

OHAKOTITONTEILLE N^ot 2, 3 JA 10/5457/VEISU SAADAAN RAKENTAA YKKISKERROKSIHEIN, ENINTÄÄN KÄNDEN PERHEEN OHAKOTIRAKENNUS, JONKA ULLAKOSTA SAADAAN ENINTÄÄN PUOLET KÄYTÄÄ ASUINHUONEIKSI. RAKENNUKSEN KERROSALA SAA OLLA ENINTÄÄN 180 M². SEN KATOKALTEVUUS SAA OLLA ENINTÄÄN 26° JA SIVURÄYSTÄÄN KORKEUS ENINTÄÄN 5 M. PALOLUOKAN ON OLTAVA DI.

LISÄKSI SAADAAN RAKENNUSALALLE RAKENTAA ENINTÄÄN 32 M² SUURUHEN TALOUSRAKENNUS, JONKA SIVURÄYSTÄÄN KORKEUS SAA OLLA ENINTÄÄN 3.2 M. PALOLUOKAN ON OLTAVA DI. JA KATOKALTEVUUS SAA OLLA ENINTÄÄN 26°.


RAKENNUKSET ON SIJOITETTAVA LIKIHAIN OHJEELLISEN RAKENNUSALAN MUKAISESTI. ERITYISISTÄ SYISTÄ VOI MAITRAITTI, JULKISIVYLAUTAKUNNAN SITA PUOLTAESSA, HYÖNTÄÄ RAKENNUSLUVAN OHJEELLISESTA RAKENNUSALASTA POIKKEAVASTI.

poistetut asemakaavamääräykset:

~~TALOUSRAKENNUKSEN RÄYSTÄSKORKEUS SAA OLLA ENINTÄÄN 4 M.~~

~~ASUINRAKENNUKSEN ETÄISYDEN MAAPURITONTIN RAJASTA ON OLTAVA VÄHINTÄÄN 5 M JA TALOUSRAKENNUKSEN ETÄISYDEN 5 M. ASUIN- JA TALOUSRAKENNUKSEN ETÄISYDEN SARALLA TONTILLA ON OLTAVA VÄHINTÄÄN 8 M PAITSI KULMILAIIN ASETETUNA 6 M.~~

TÄLLÄ ASEMAKAAVAN MUUTOKSELLA MUUTETAAN 20. 8. 1953 VAHVISTETTUA ASEMAKAAVAA N^o 387/15.1. -53

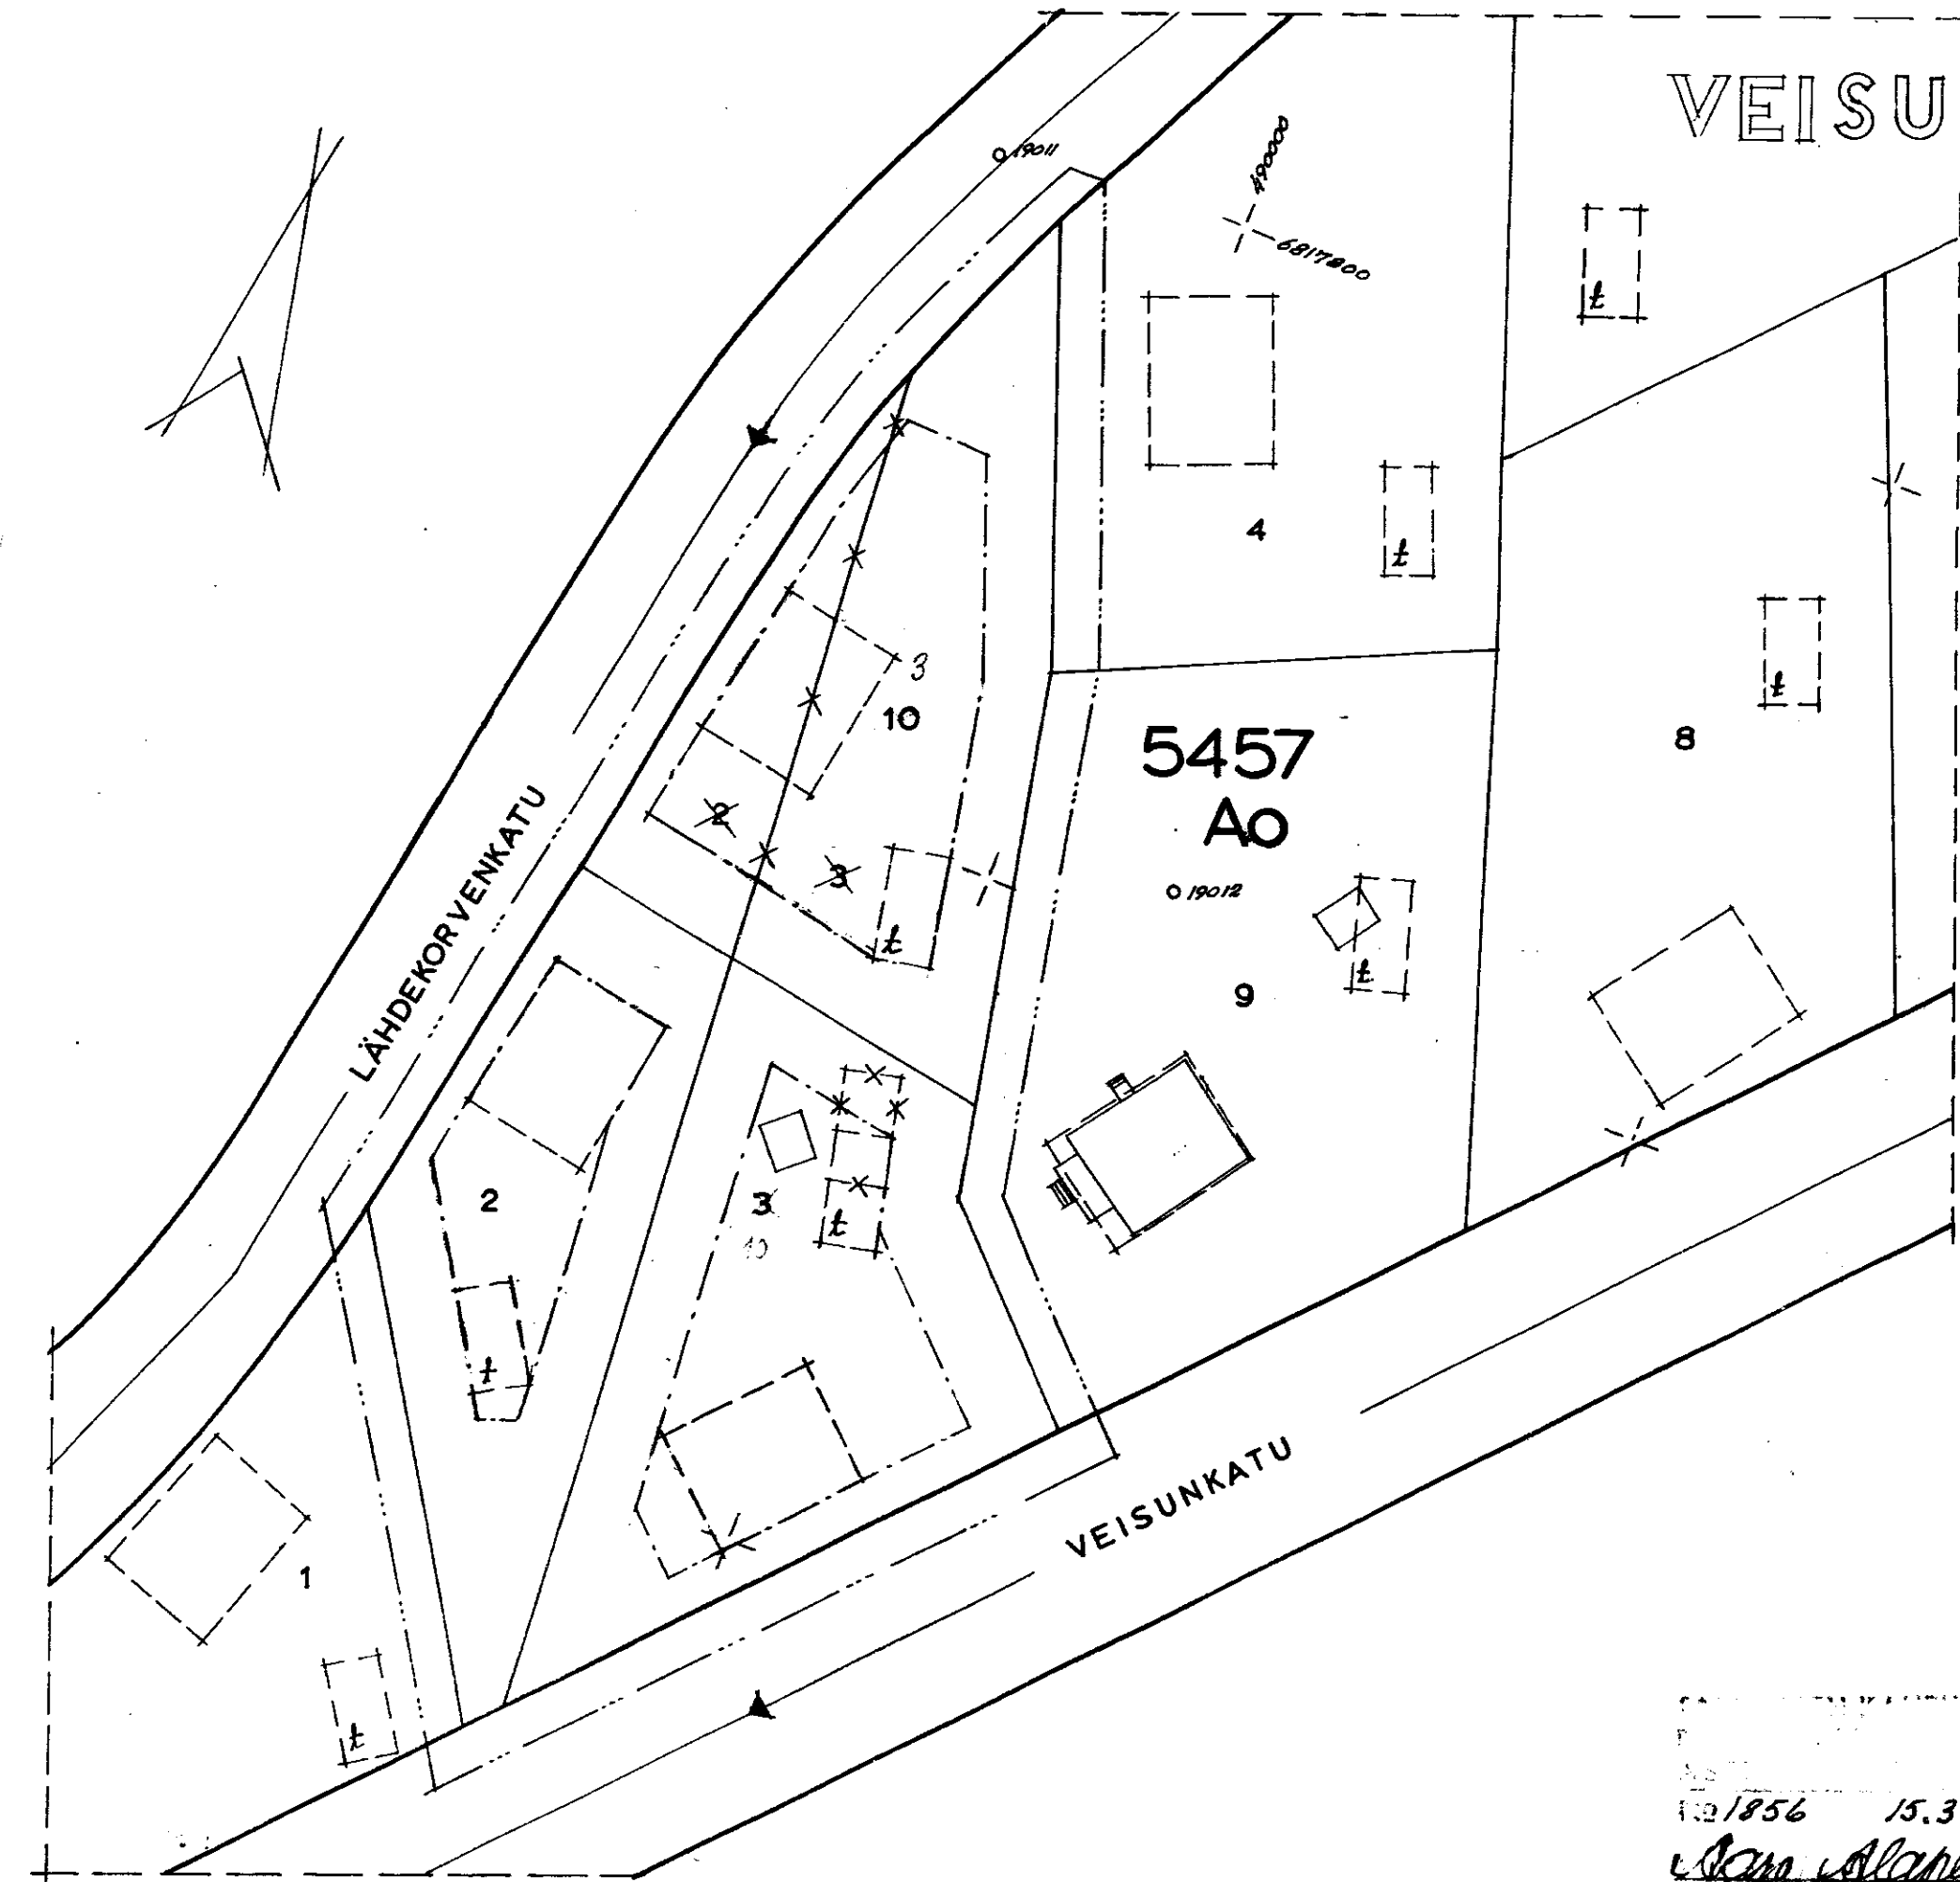

1856 15.3.1962
 K. 13.12.61 S. 28.462