



IX kaupunginosan korttelin n:142 tontti-
en n:61A ja 74 asemakaavan muutos

1:500

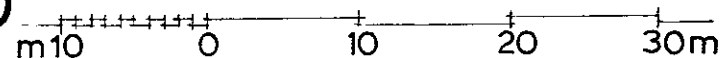

asemakaavamerkinnot ja -määräykset:

- 3 M SEN KAABA-ALUEEN ULKOPUOLELLA OLEVA VIIVA, JOTA VÄHVISTÄMINEN KOSKEE.
- ERI KAAVAMÄÄRÄYSTEN ALAISTEN ALUEEN OSIEN VÄLINEN RAJA.
- KAUPUNGINOSAN RAJA
- KORTTELIN, KORTTELINGSAN JA ALUEEN RAJA
- OHJEELLINEN TONTIN RAJA
- POTKIVIEHÄRI
- KAUPUNGINOSAN NUMERO
- KORTTELIN NUMERO
- TONTIN NUMERO
- KAARIKAT. KADUN NIMI
- +107.68 LIKIMÄÄRÄINEN KORKEUSASEMA
- ISTUTETTAVA TONTINOSA
- IV ROOMALAINEN NUMERO, JOKA OSOITAA RAKENNUKSEN SUURIMMAN SALLITUN VARSINAISEN KERROSLUVUN.
- VIEHÄRIÄ VARTEN VARATTAVA ALUE
- PL B PALOLUOKKA
- RAKENNUSALA
- max+119.9 RAKENNUKSEN JULKISIVUPINNAN JA VESIKATON LEIKKAUSKOHDAN ENIMMÄISKORKEUS.
- ma MAANALAINEN TILA
- sau TALON KÄYTTÖÖN TULEVIEN SAUNA- JA PESULATILOJEN RAKENNUSALA ULLAKOLLA.
- X RISTI MERKINNÄN PÄÄLLÄ OSOITAA MERKINNÄN POISTAMISTA.
- Akl YHDISTETTYIEN LIKE- JA ASUNTOKERROSTALOJEN KORTTELIALUE
- Pi ISTUTETTAVA PUISTOALUE

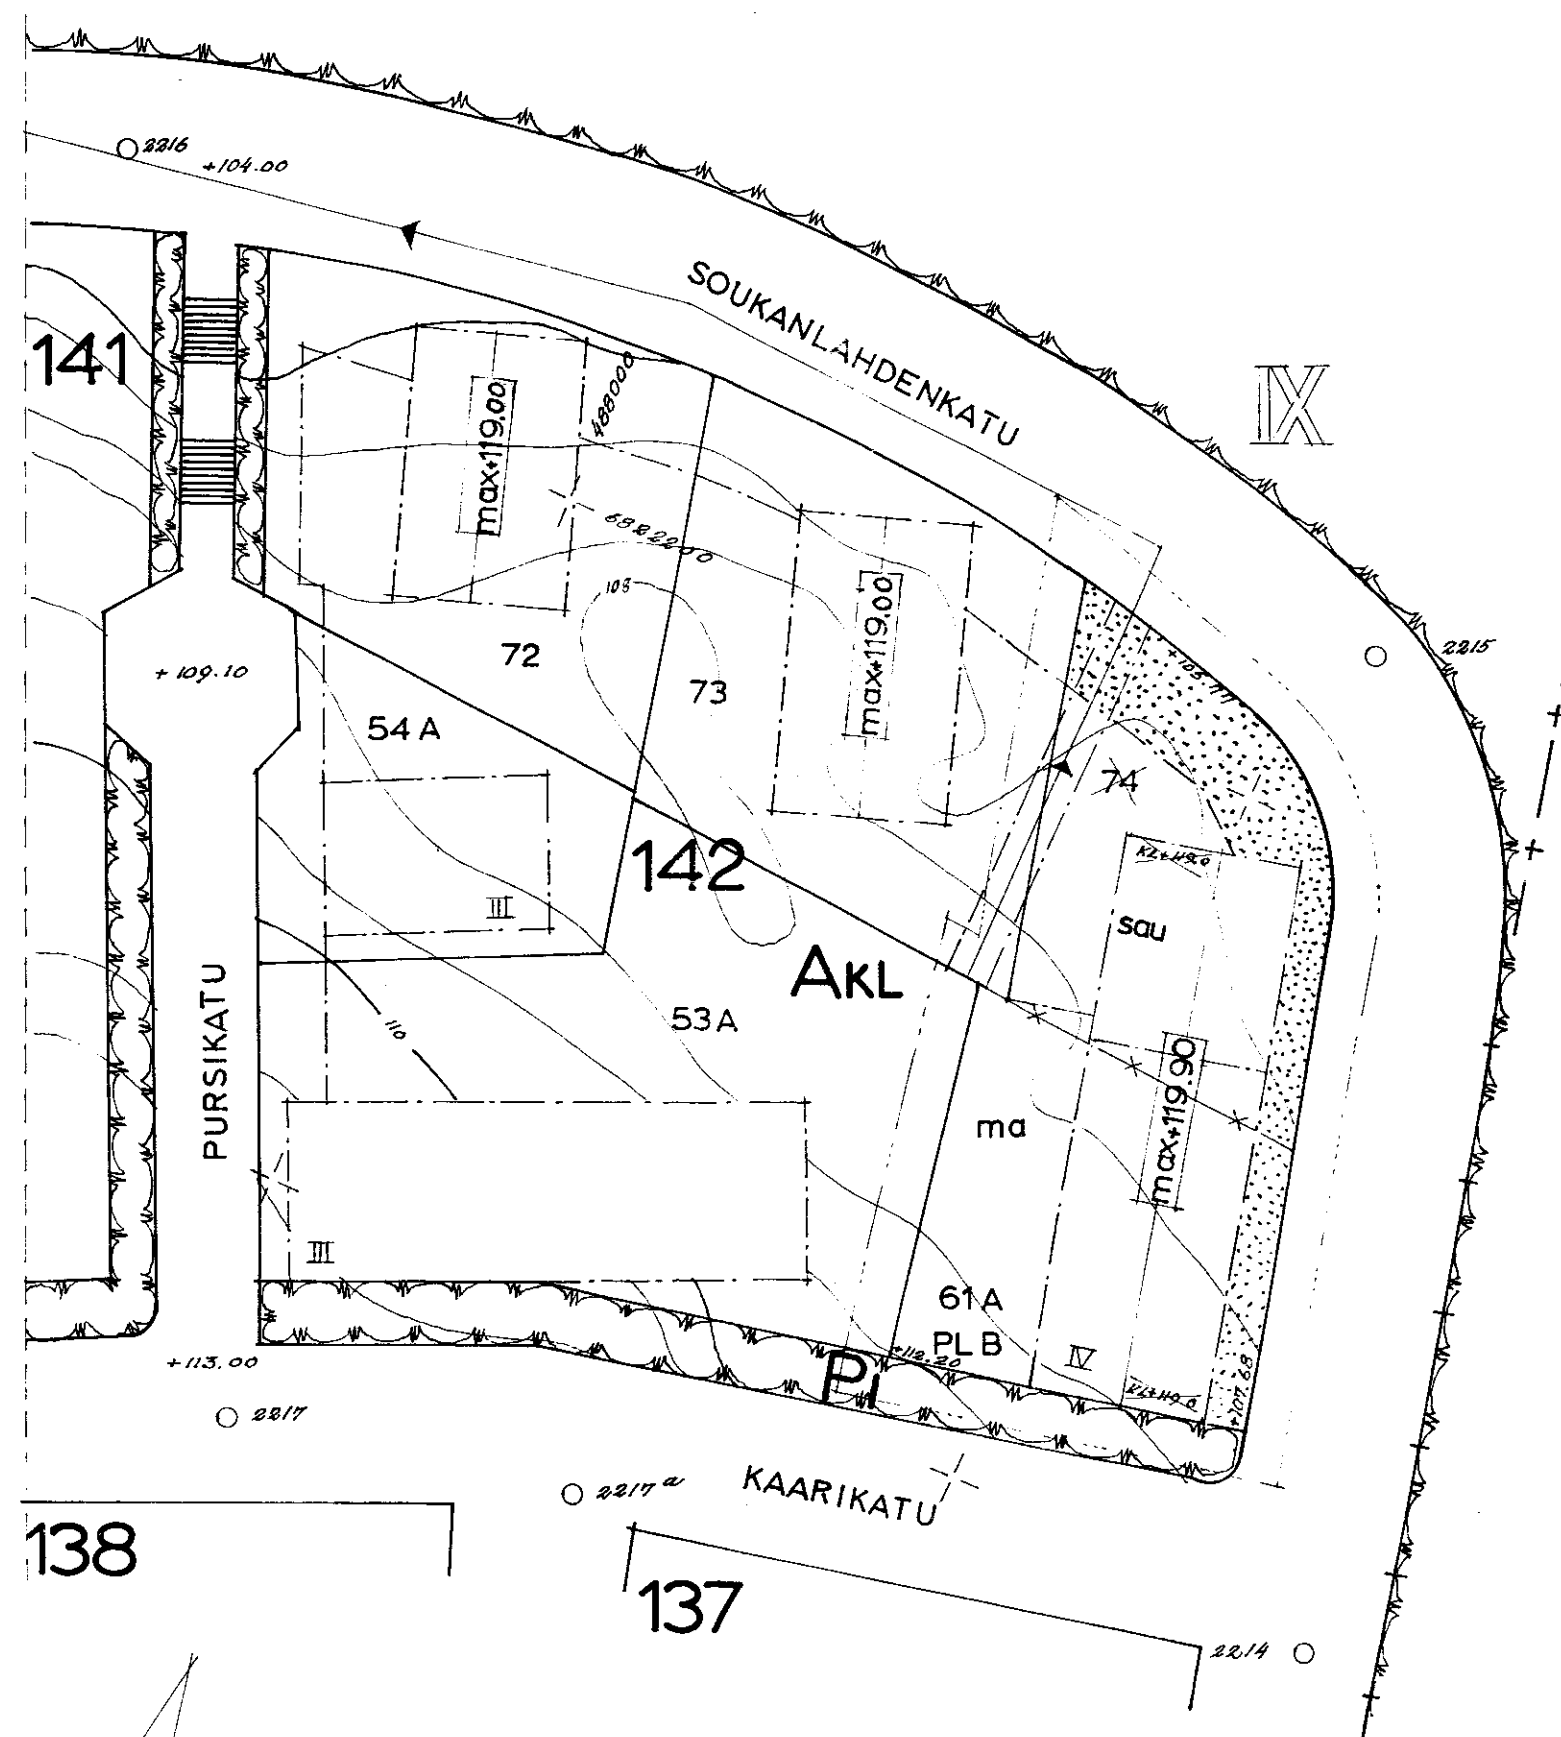

Tällä asemakaavan muutoksella muutetaan 28.9.1951 vahvistettua asemakaavaa n 280/31.5. 51

1868 44 62
Van Hapeno
37278
K.v.6.6.62. S.M.27.8.1962.