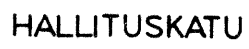
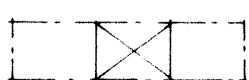
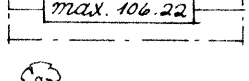
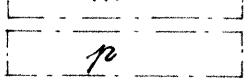
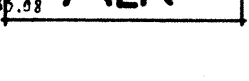





TAMPERE

II KAUPUNGINOSAN KORTTELIN N^o 27 ja siihen liittyvien osien HALLITUSKATUA ja NÄSILINNANKATUA ASEMAKAAVAN MUUTOS

asemakaavamerkinnot ja määräykset:

- 3 M EN KAAVA-ALUEEN ULKOPUOLELLA OLEVA VIIVA, JOTA VÄHISTÄMINEN KOSKEE
- ERI KAAVAMÄÄRÄYSTEN ALAISTEN ALUEEN OSIEN RAJA
- KORTTELIN, KORTTELINOSAN JA ALUEEN RAJA
- OHJEELLINEN ALUEEN RAJA
- OHJEELLINEN TONTIN RAJA
-  KAUPUNGINOSAN NUMERO
- 27** KORTTELIN NUMERO
- 33** TONTIN NUMERO
-  KADUN NIMI
- HALLITUSKATU**
-  ISTUTETTAVA TONTINOSA JONKA POIKKI SAA TEHDÄ "JALANKULKUTEITA" ENINTÄÄN 3 M:N LEVEYDELTA KUTAKIN TONTIA KOHTI
-  RAKENNUKSEEN "JÄTETTÄVÄ" KULKUAUKKO
-  PIHAMAAN ALLE SAA TEHDÄ "AUTONÄILYTYSTILOJA" SILLE TONTINOSALLE, JOKA EI OLE MERKITY ISTUTETTAVAKSI, ELLEI SIITÄ OLE ASEMAKAAVASSA ERIKSEEN MÄÄRÄTTY
- PLB** NOUDATTETAVA PALOLUOKKA
-  RAKENNUSALA
-  RAKENNUKSEN JULKISIVUPINNAN JA VESIKATON LEIKKAUSKOH DAN ENIMMÄISKORKEUS
-  RAKENNUKSEEN SAADAAN SIIJOITTAA NIIN MONTA KERROSTA KUIN SALLITTUNA KERROSKORKEUKSIA KÄYTTÄEN ON MAHDOLLISTA
-  MYYMÄLÄN TAI LIIKKEEN RAKENNUSALA
-  PYSÄKÖIMISPAIKKA, JONKA ALLE SAADAAN TEHDÄ "AUTONÄILYTYSTILOJA"
-  MAANALAINEN TILA
-  OHJEELLINEN LASTEN LEIKKIALUE
-  RISTI MERKINNÄN PÄÄLLÄ OSOITTAA MERKINNÄN POISTAMISTA
-  YHDISTETTYJEN LIIKE- JA ASUNTOKERROSTALOJEN KORTTELIALUE
- RAKENNUKSEN MAANPÄÄLLISEN OSAN JA KADUN YLÄISEN TONTINOSAN TULEE KORKEUS- SUUNTEILTAAN NOUDATTAA VIEREISEN KADUN KORKEUKSIA
- KORTTELIPIHÄ ON TEHTÄVÄ "YHTENÄISEKSI" ILMAN TONTTIEN VÄLISIÄ "MITAUKSIA" SITEN, ETTÄ MERKITYT KORKEUSPISTEET LIITTYVÄT TOISIINSA JOUSTAVASTI. MAHDOLLISET LUIS- KAT ON SIIJOITETTAVA ISTUTETTAVALLE TONTINOSALLE
- RAKENNUSTEN ULLAKOLLE SAA TEHDÄ "VÄHÄISEN SAUMAN JA PESUTUVAN LISÄTILOINEEN TALON OMAA KÄYTTÖÄ VARTEN
- KADUN OSA, JOKA SAADAAN KÄYTTÄÄ PIHAMAAN LIRÄ-ALUEENA SIHIN SAAKKA, KUNNES NÄSILINNANKATU MUULTA OVALTA KORTTELIN N^o 27/III KOHDALLA ON LEVENNETTY.
- (TÄYDENNETTY RAKENNUSHALLITUKSESSA KÄYDYN NEUVOTELUN PERUSTEELLA 15.8.1962)

1:500

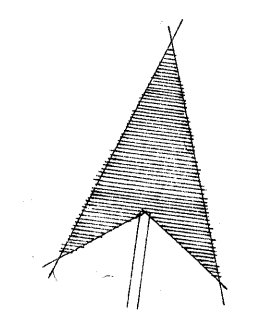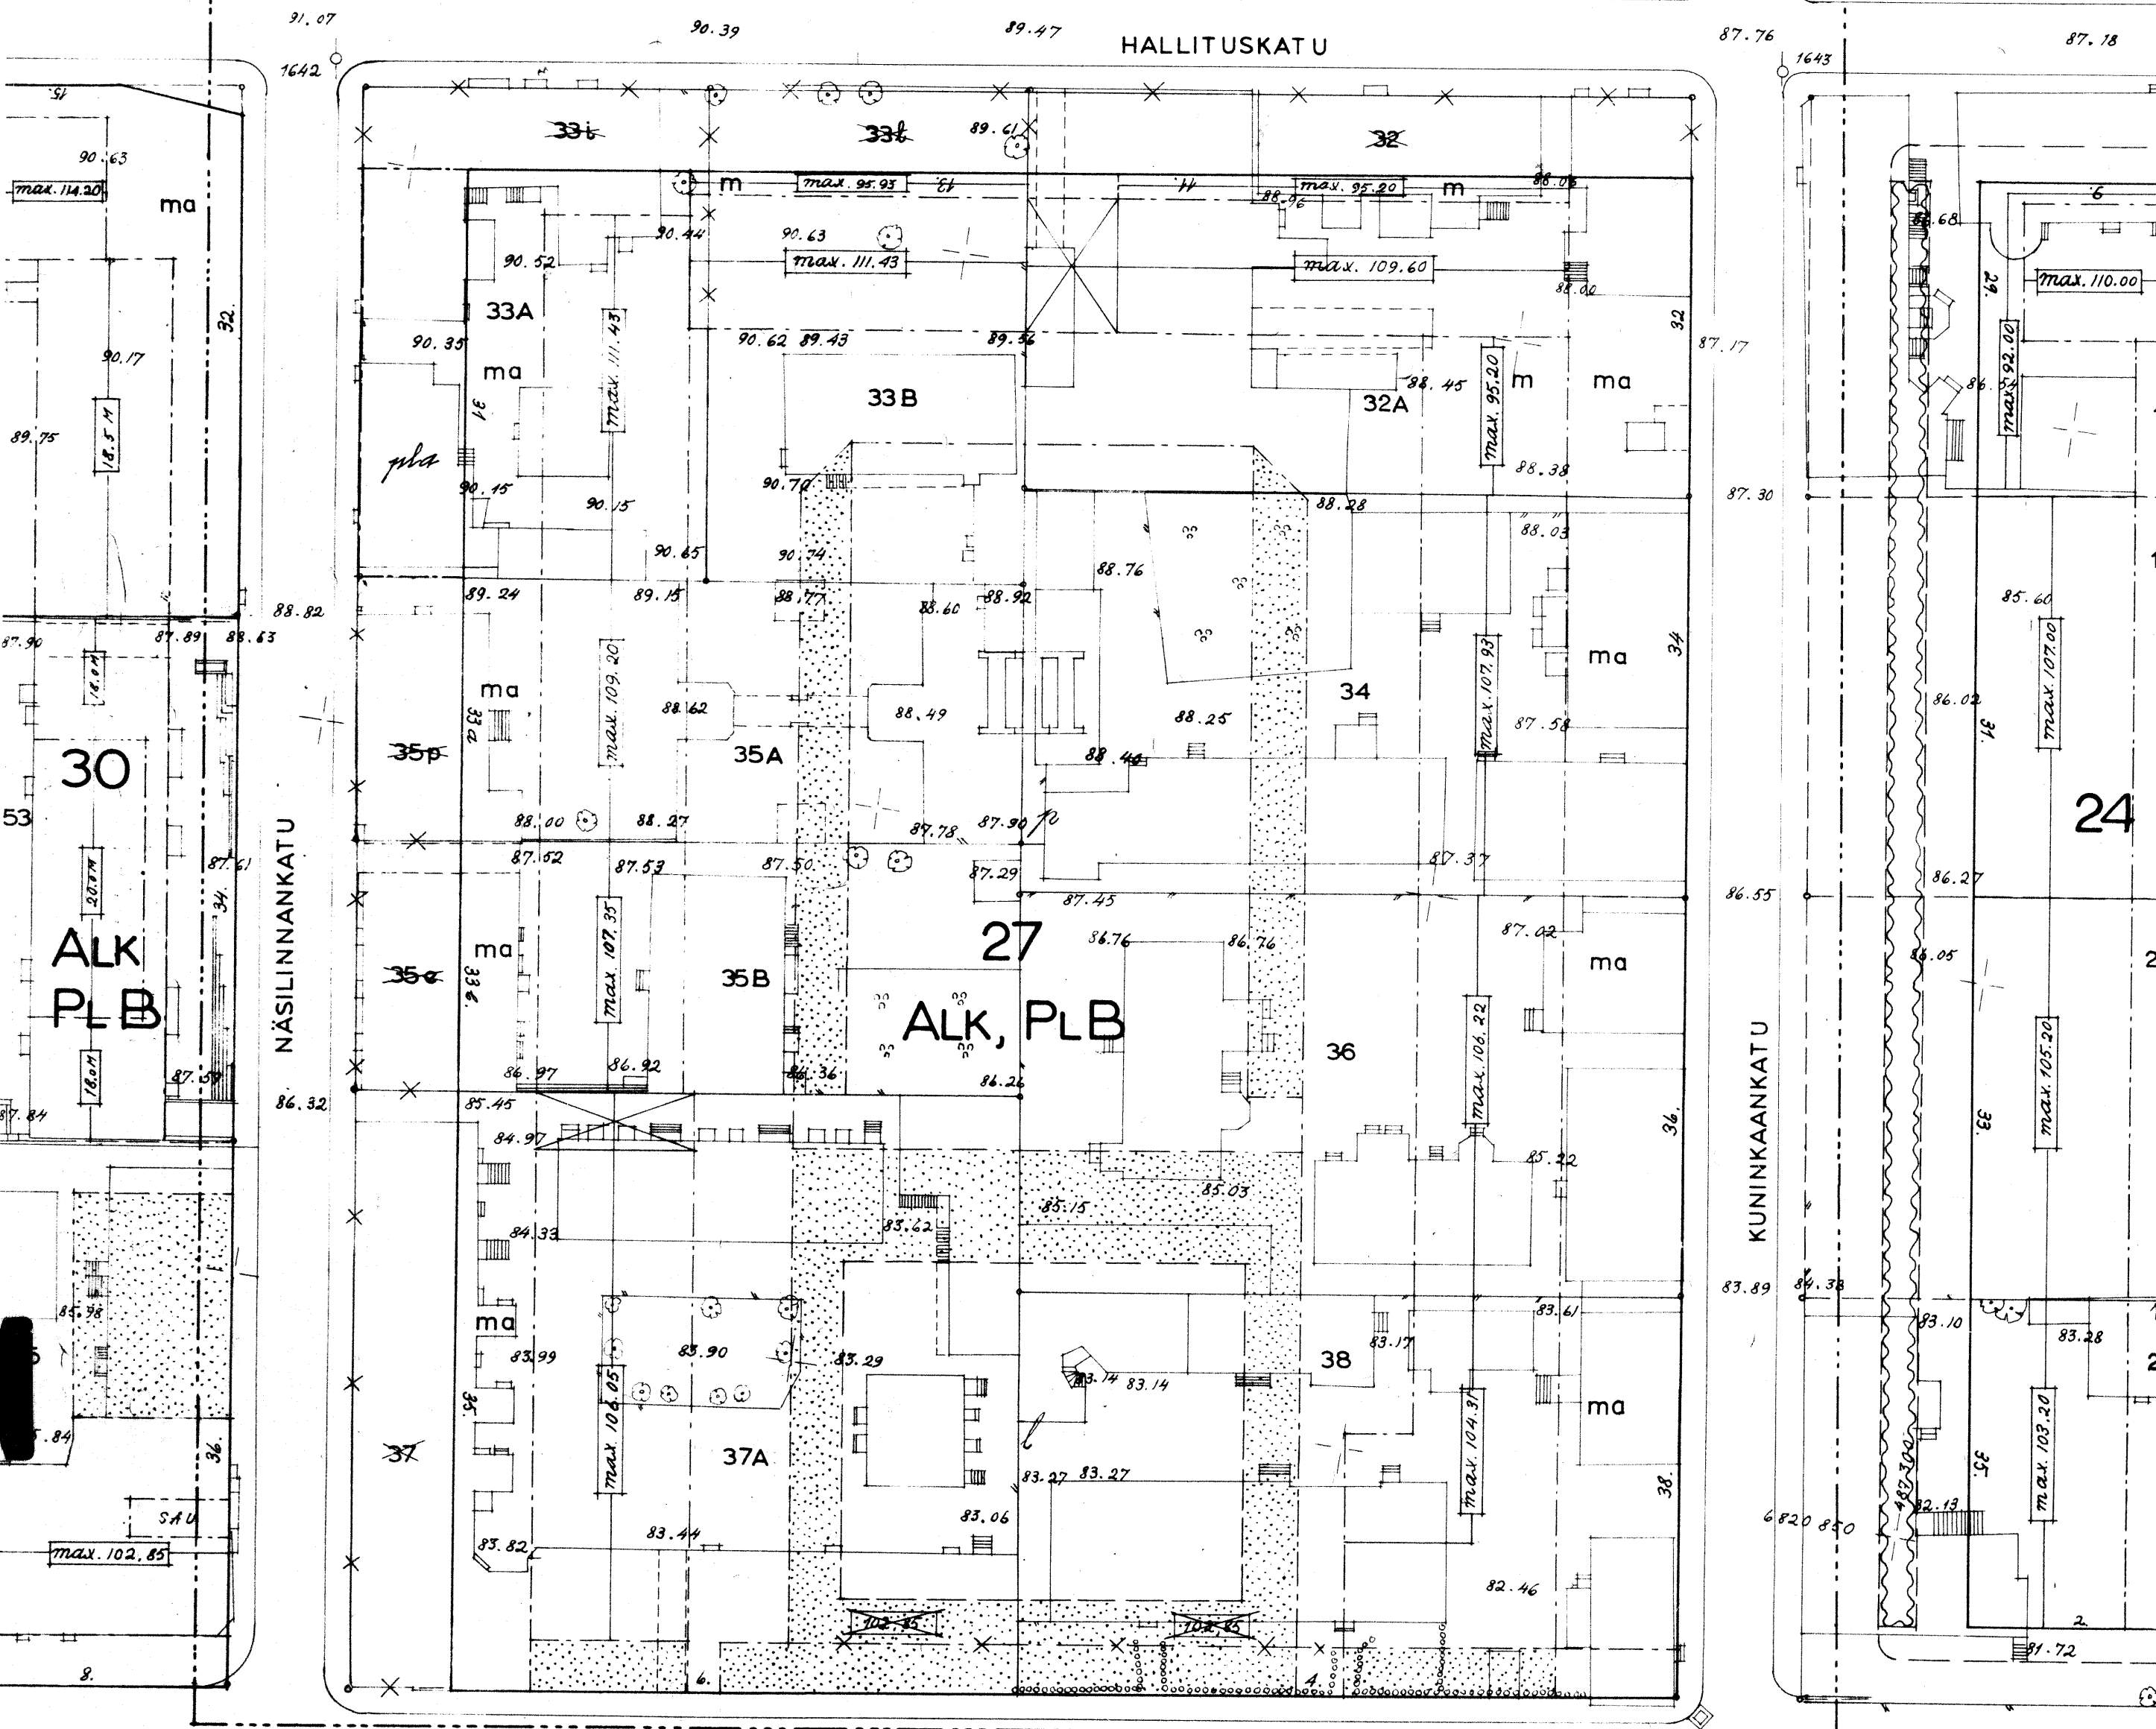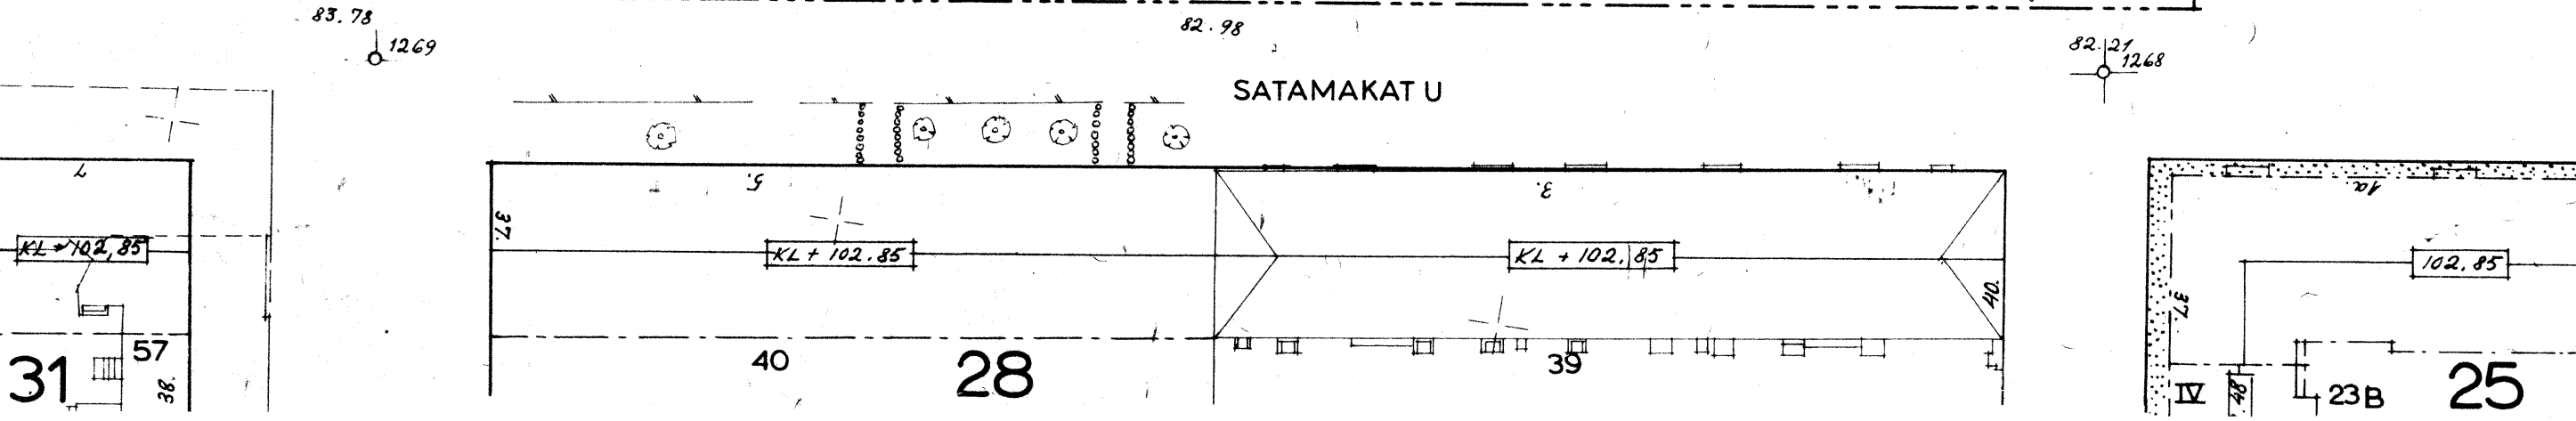

15.8.1962
TAMPEREEN KAUPUNGIN
RAKENNUSTOIMISTO
ASEMAKAAVAOSASTO
N^o 1869 B 4.4.1962
San Skapell
SUUNN. J. Järvelin
K.V.6.62. S.S.M. 6.9.62.